



Трибуна на 1000 мест вариант расположения лестниц 2

План на отм. +3,800

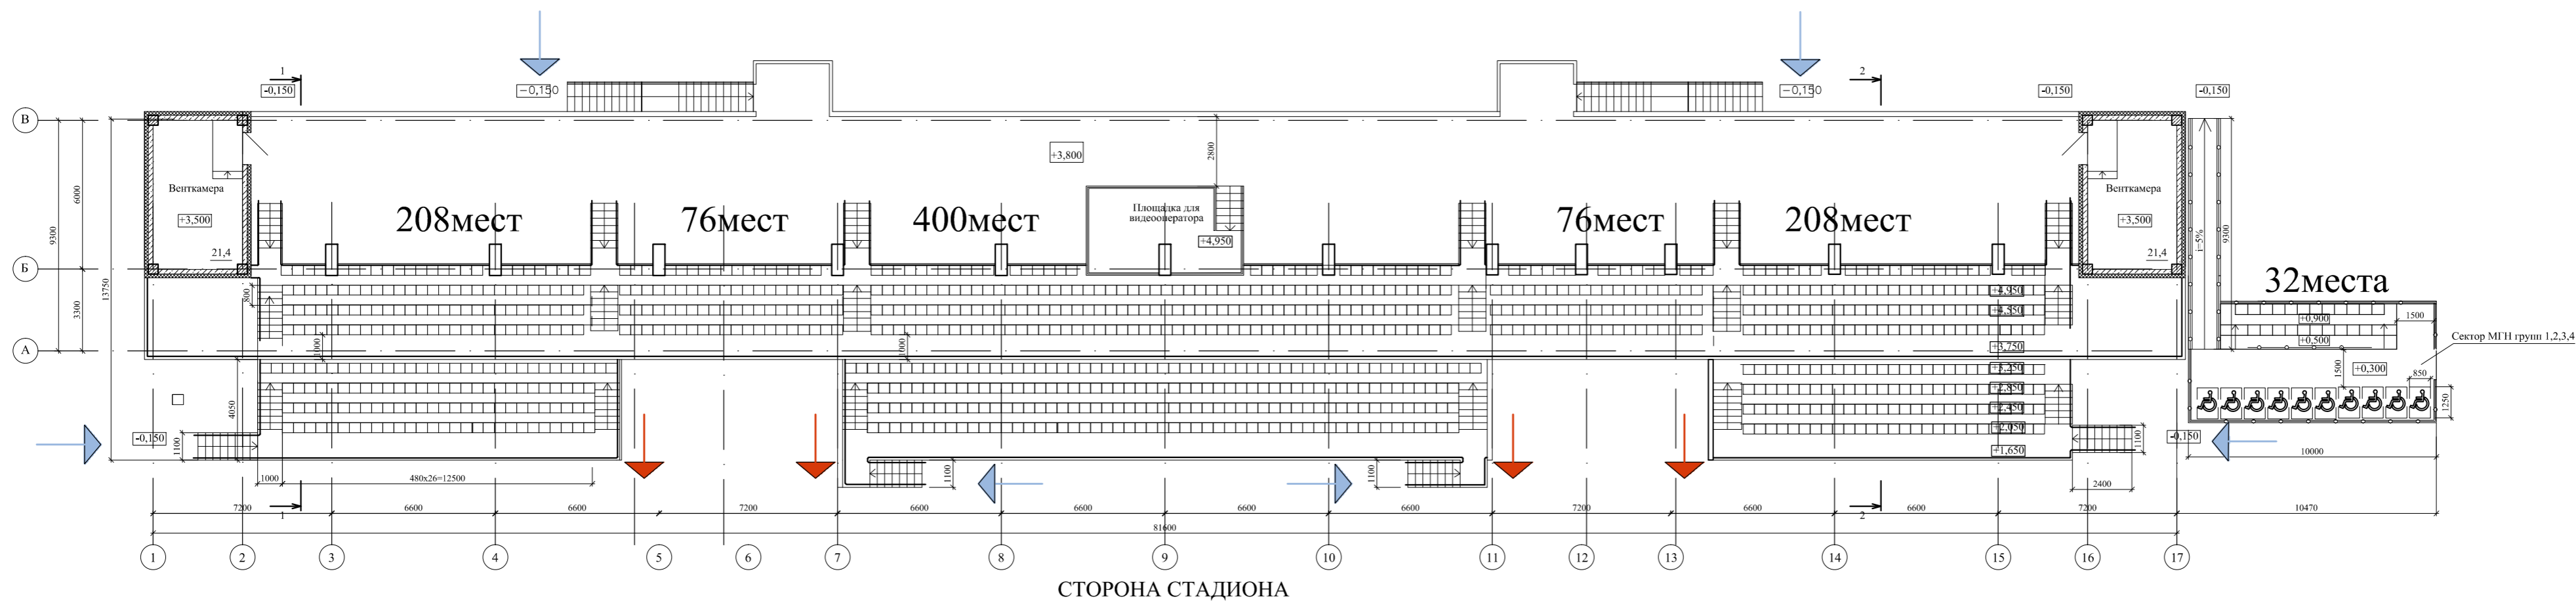


СТОРОНА СТАДИОНА

План на отм. 0,000

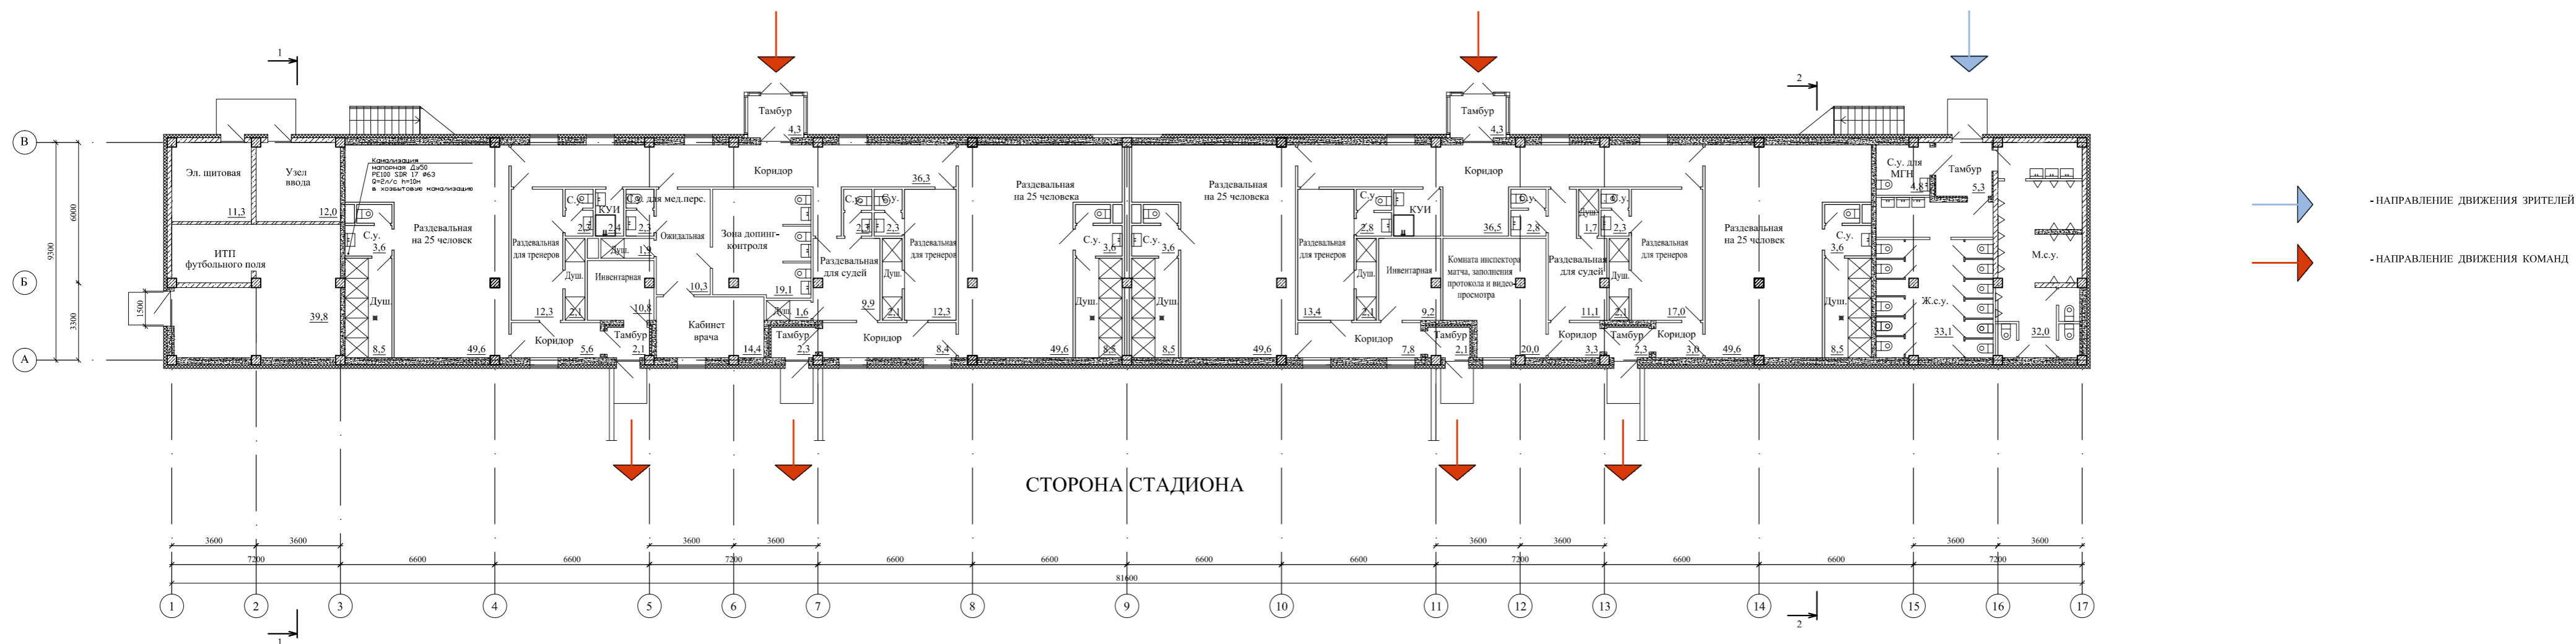


СТОРОНА СТАДИОНА

Разрез 2-2

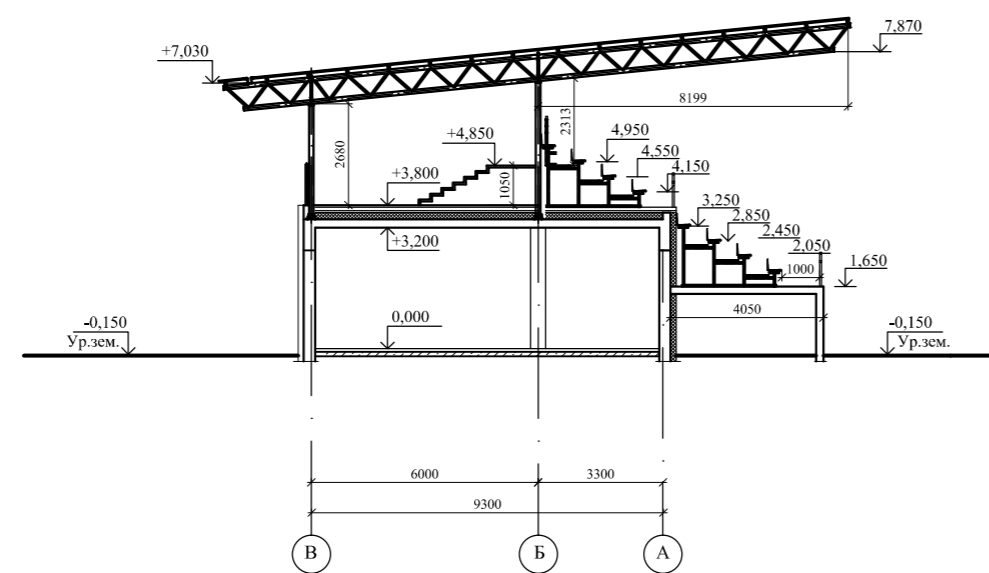

Разрез 1-1

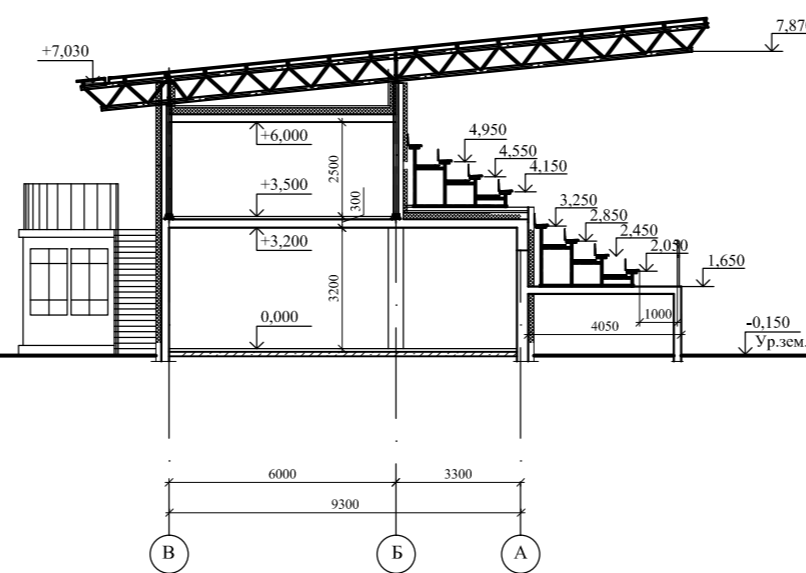

| № | Имя | Долг | М.дк. | Подпись | Дата | Стор. | Лист | Листов |
|-------------------------|-----|------|-------|---------|------|-------|------|--------|
| | | | | | | | | |
| Трибуна на 1000 мест | | | | | | | | |
| План на отм. ±0,000, | | | | | | | | |
| План на отм. +3,800, | | | | | | | | |
| Разрез 1-1, разрез 2-2. | | | | | | | | |