



Фасад 1-13

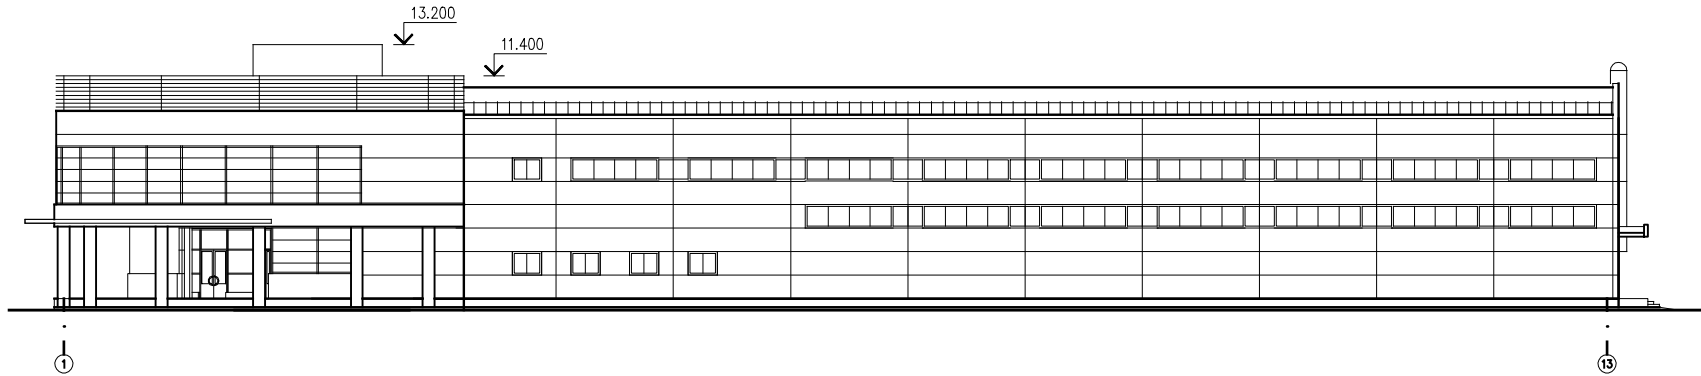


Фасад А-Ж

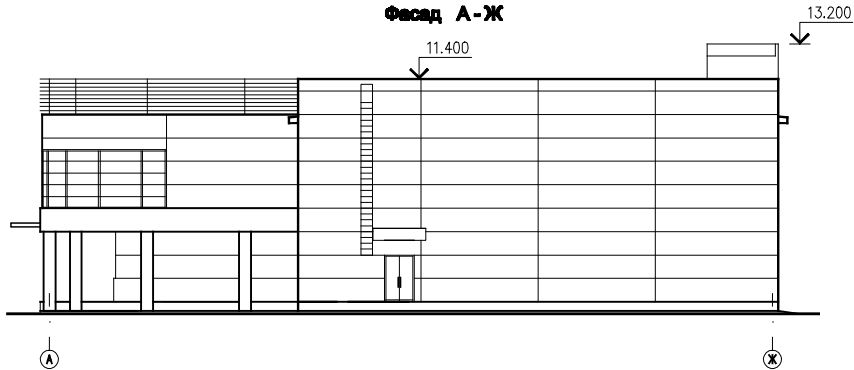


Инв. N подл. Подпись и дата Взам. инв. N

						Заказчик: ДУКСР П-012.15-АР			
						Объект: Культурно-образовательный комплекс расположенный по адресу: Московская область, Дмитровский район, г.Борисово, мкр.Лесоборье.			
Имя	Имя	Лист	№ док.	Подпись	Дата	Архитектурные решения	Страниц	Лист	Листов
ГИП							РП	2	
Нач. отдела							ООО "ТрансМ" г.Екатеринбург		
Нормоконтр.									
Проектиров.									
Разработчик	Голышевский					Фасад 1-13, А-Ж.			

Фасад 13-1

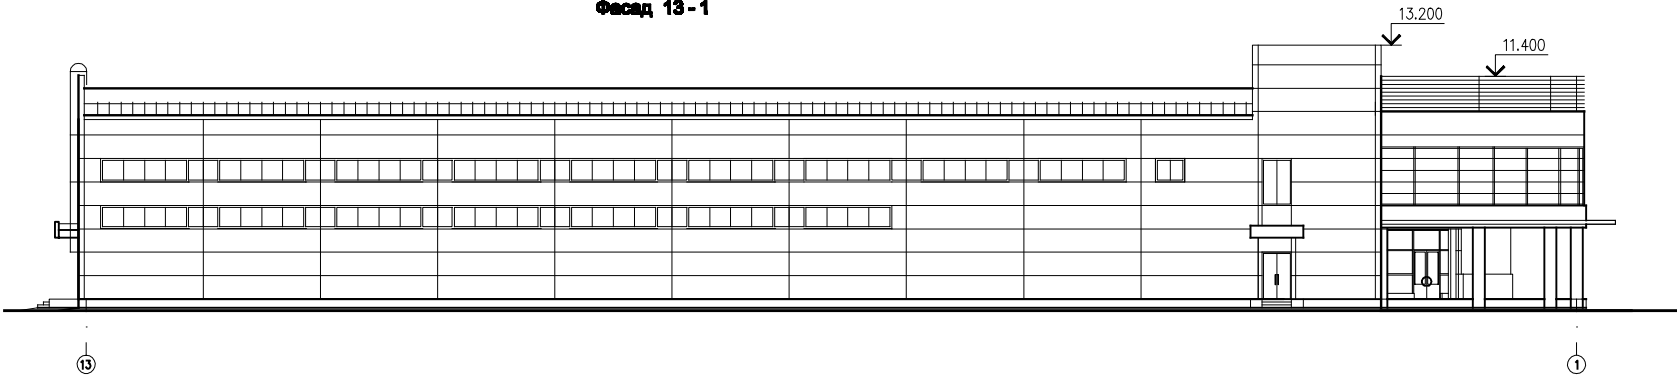

Фасад Ж-А

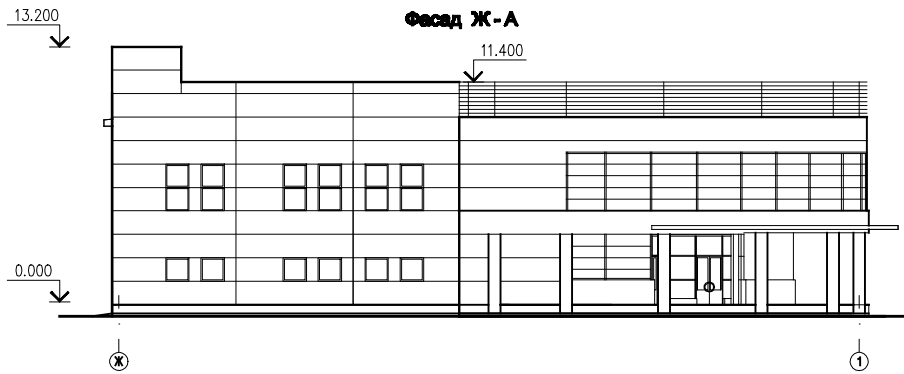

Инв. N подл. Подпись и дата Взам. инв. N

					Заказчик: ДУЭСР		П-012.15-АР		
					Функционально-административный комплекс расположенный по адресу: Московская область, Дмитровский район, г.Борисово, мкр.Лесоборенье.				
Имя	Имя	Лист	№ док.	Подпись	Дата	Архитектурные решения	Старей	Лист	Листов
ГИП	Нач. отдела						РП	2	
Нормоконтр.						Фасад 13-1, А-Ж.	ООО "ТрансМ"		
Разработчик	Глушеницкий						г.Екатеринбург		