


План стропильной системы.
М 1:100.

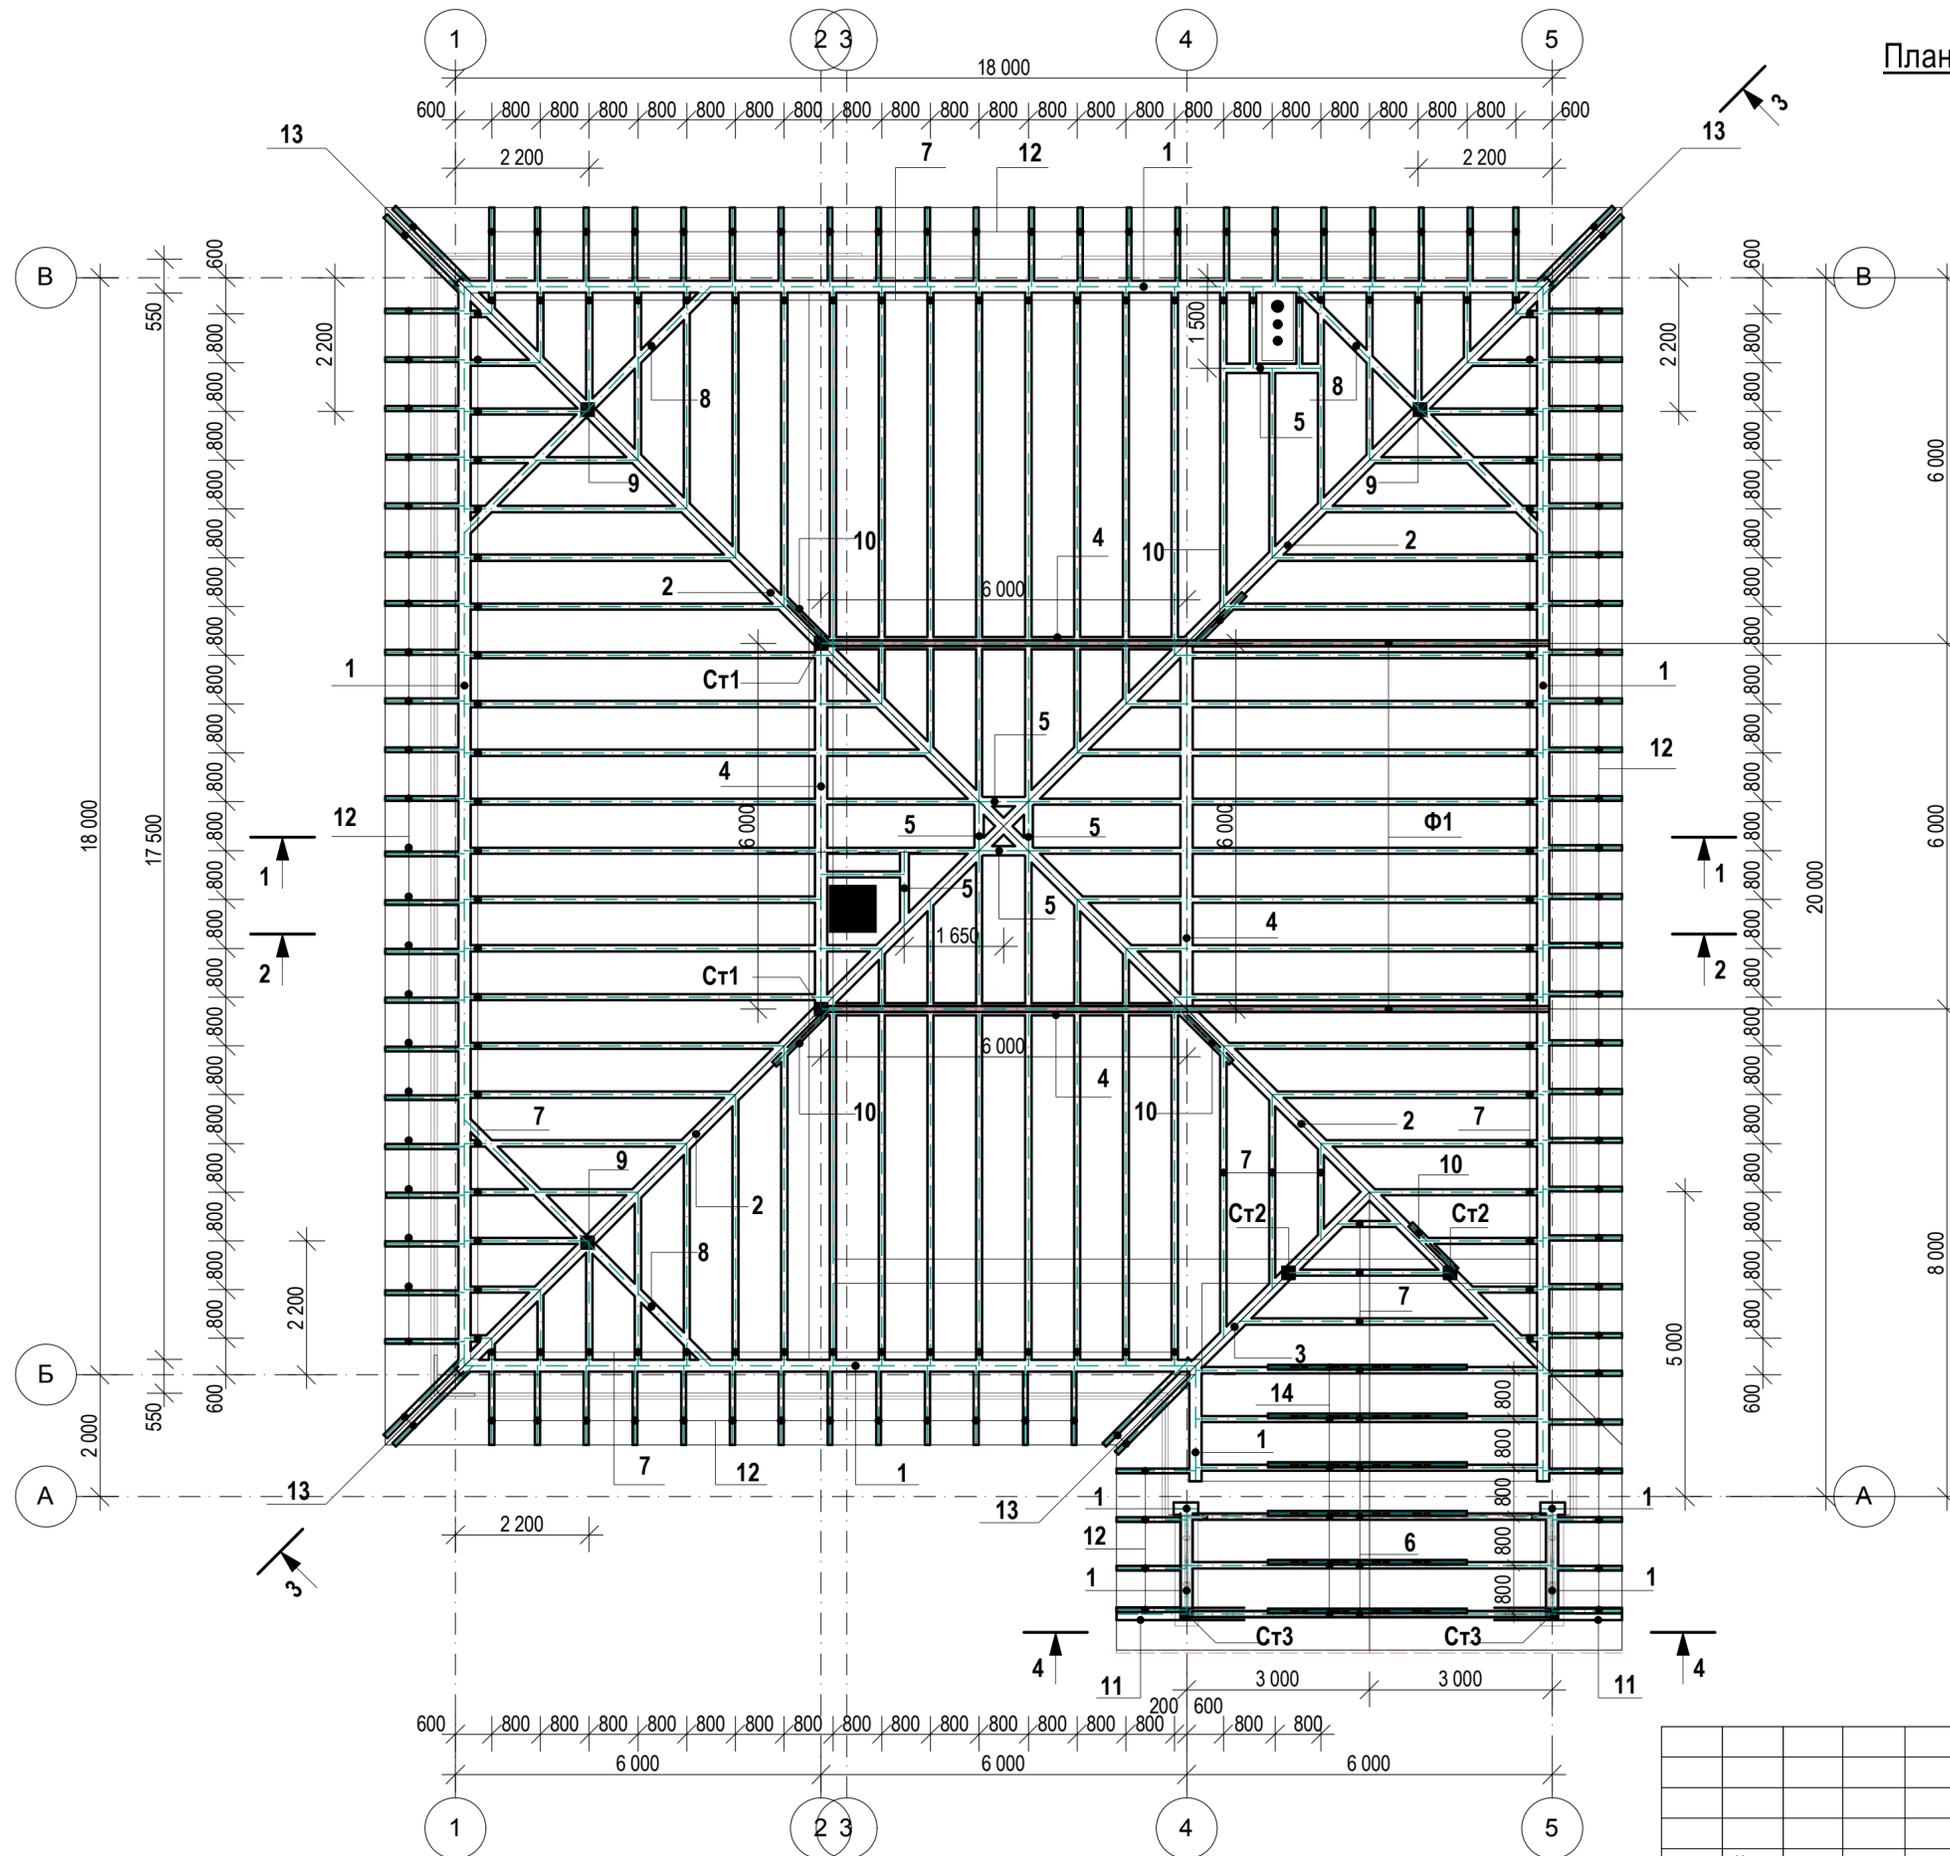

ПРИВЯЗКА ФЕРМ Ф1

Примечания.

1. Материал стропил - древесина хвойных пород не ниже 2 категории качества по ГОСТ 24454 - 80 Е.
2. Каждую накосную ногу крепить к ригелю поз.4
3. Размеры стропил, стоек, затяжек уточнить на месте.
4. Стойки опирать на лежень и несущие стены.
5. Все деревянные элементы должны быть обработаны антисептиками и антипиренами.
6. Разрезы по стропилам 1-1; 2-2; 3-3; 4-4 смотреть лист АС - 2; АС - 3.
7. Спецификацию элементов стропильной системы см. лист АС - 4.
8. Фермы Ф1 см. листы АС-7; АС-8.

						АС			
						Заказчик: Завьялов И. В.			
Изм.	№ уч	Лист	№ док	Подпись	Дата	Индивидуальный жилой дом Моск. обл., Воскресенский р-н., с. Новлянское, уч. №88.	Стадия	Лист	Листов
Нач. маст.		Гаврилов					ПД	1	
ГИП		Балюк							
Инж.		Швакина				План стропильной системы. Примечания.		ООО "АКАНТ" г. Коломна	