


Схема бордюрного пандуса

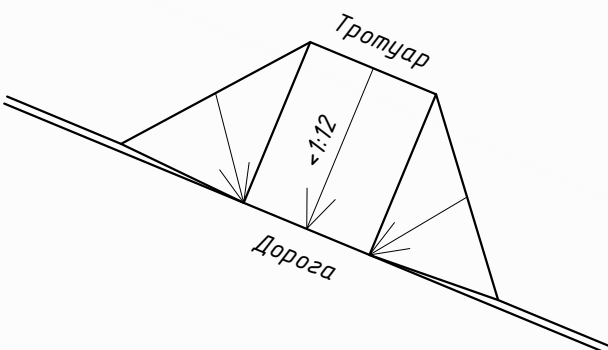

УСЛОВНЫЕ ОБОЗНАЧЕНИЯ:





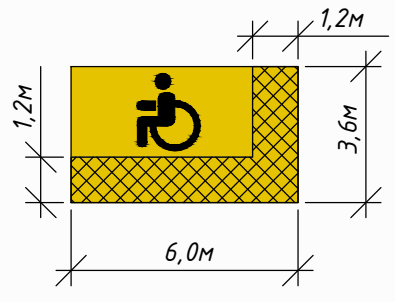
-  - пути перемещения инвалидов
-  - парковочное место для автомобилей инвалидов
-  - бордюрный пандус
-  - дорожный знак "Парковочное место для инвалидов"

Схема парковочного места для автомобилей инвалидов



Изм.	Колуч.	Лист	№ док.	Подп.	Дата
Разраб.	Смирнов			<i>[Signature]</i>	
ГИП	Комогоров			<i>[Signature]</i>	
Т.контр.					
Н.контр.					
Утв.	Самородов			<i>[Signature]</i>	

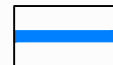16/04/25-0/ОДИ

Комплекс жилых зданий с встроенно-пристроенными нежилыми помещениями по адресу: Московская область, Сергиево-Посадский район, г. Хотьково, ул. Михеенко, д. 25

Корпуса 1, 2, 3

Стадия	Лист	Листов
П	1	10

Схема планировочной организации земельного участка  
Схема перемещения инвалидов



ООО "ГЕФЕСТ"

Согласовано  
Взам. инв. №  
Подп. и дата  
Инв. № подл.