




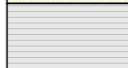

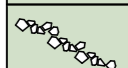

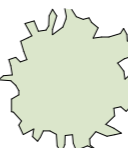


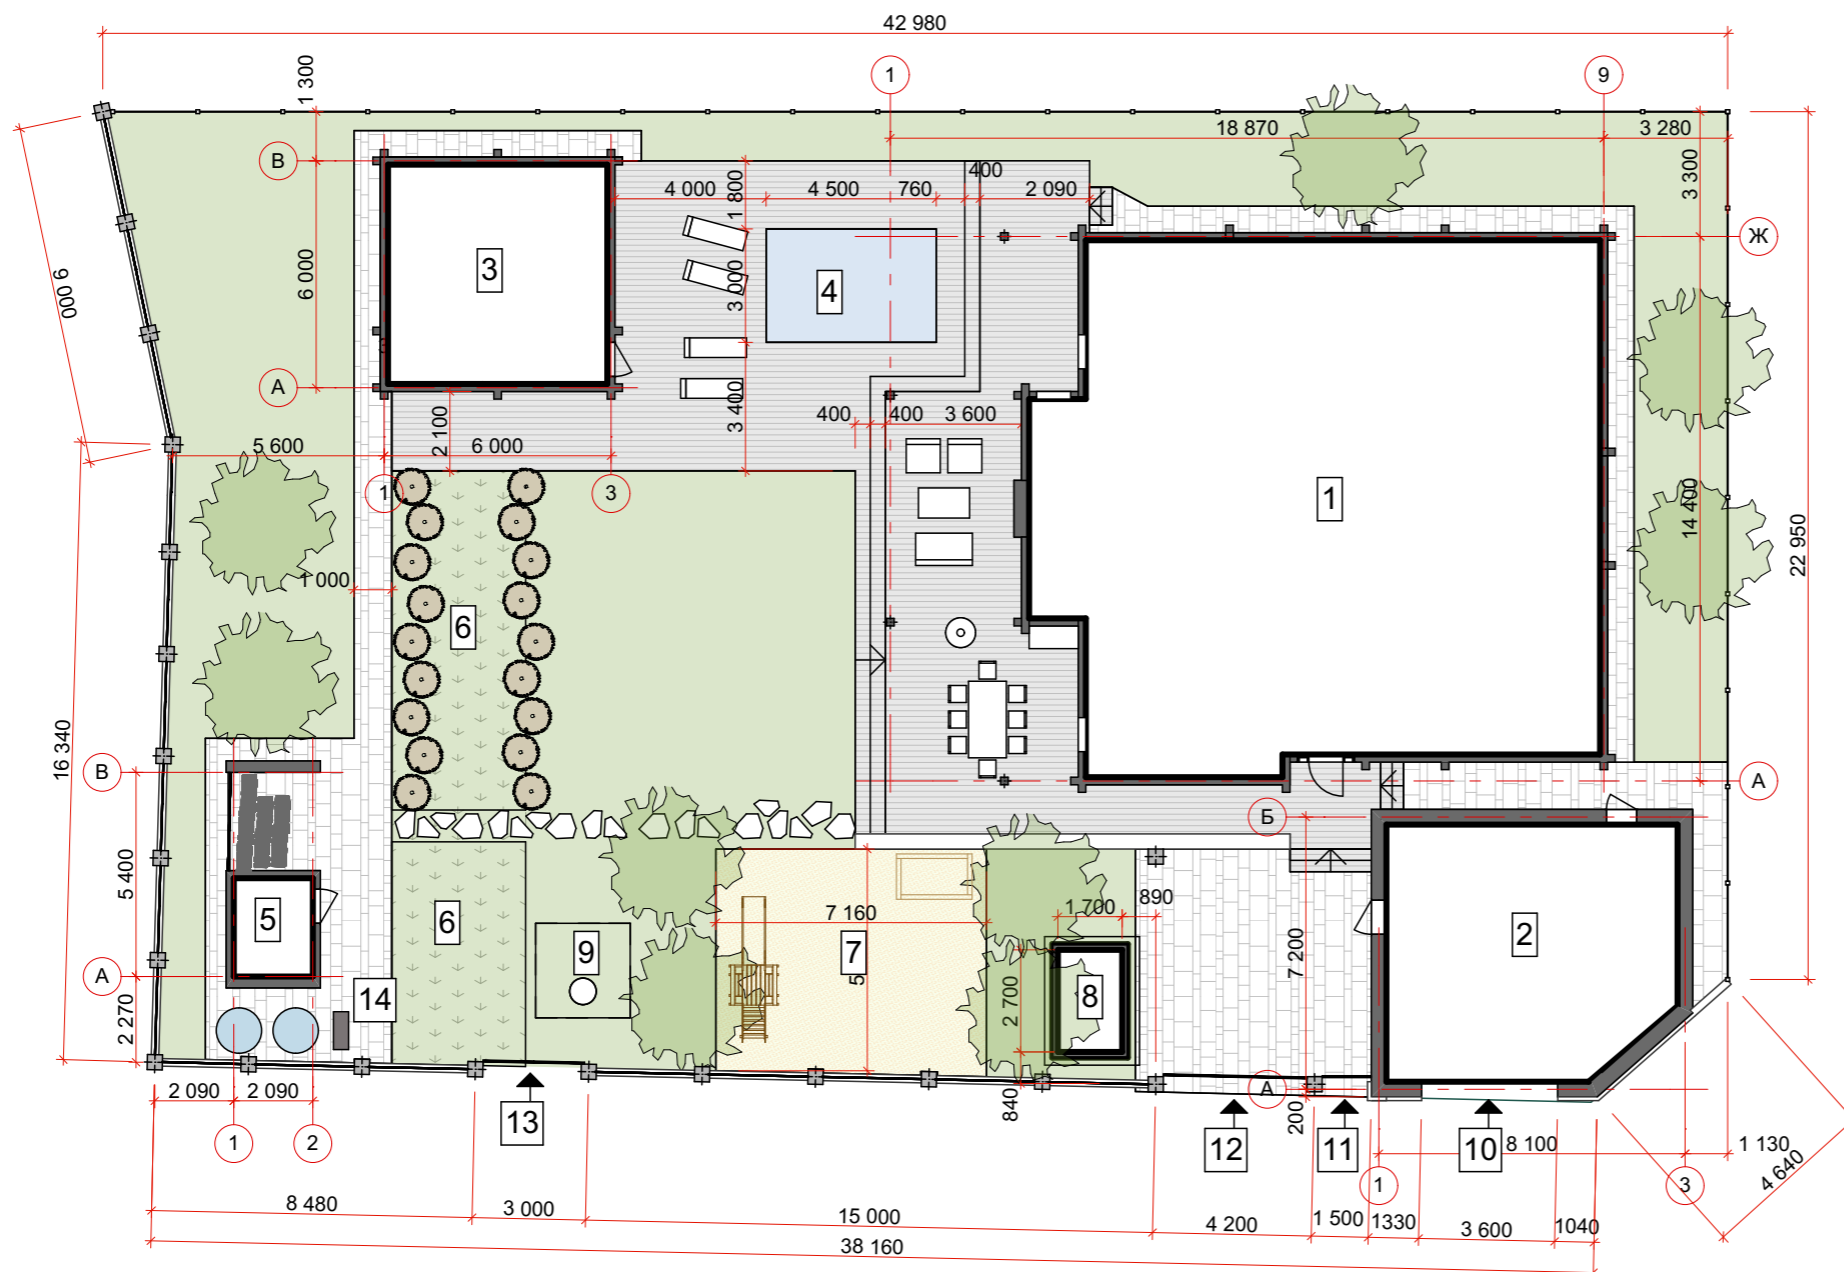


Экспликация:


№	Наименование
1	Индивидуальный жилой дом
2	Гараж
3	Баня
4	Бассейн
5	Хоз. блок, дровник
6	Огород
7	Детская площадка
8	Вольер для собаки
9	Септик
10	Въезд в гараж
11	Калитка
12	Въезд под навес
13	Хозяйственный въезд
14	Накопительные баки для водополива



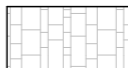
Условные обозначения:

 -  Мощение S=129,0 м²
-  Резиновое покрытие S=42,5 м²
-  Терасса S=166,2 м²
-  Газон S=330,1 м²
-  Тропинки из камня
-  Огород S=55,6 м²
-  - Высаживаемые деревья
-  - Высаживаемые плодовые кустарники
-  - Ограждение каменное с пролётом из дерева
-  - Ограждение деревянное

План 1 этажа с расстановкой мебели, М 1:100

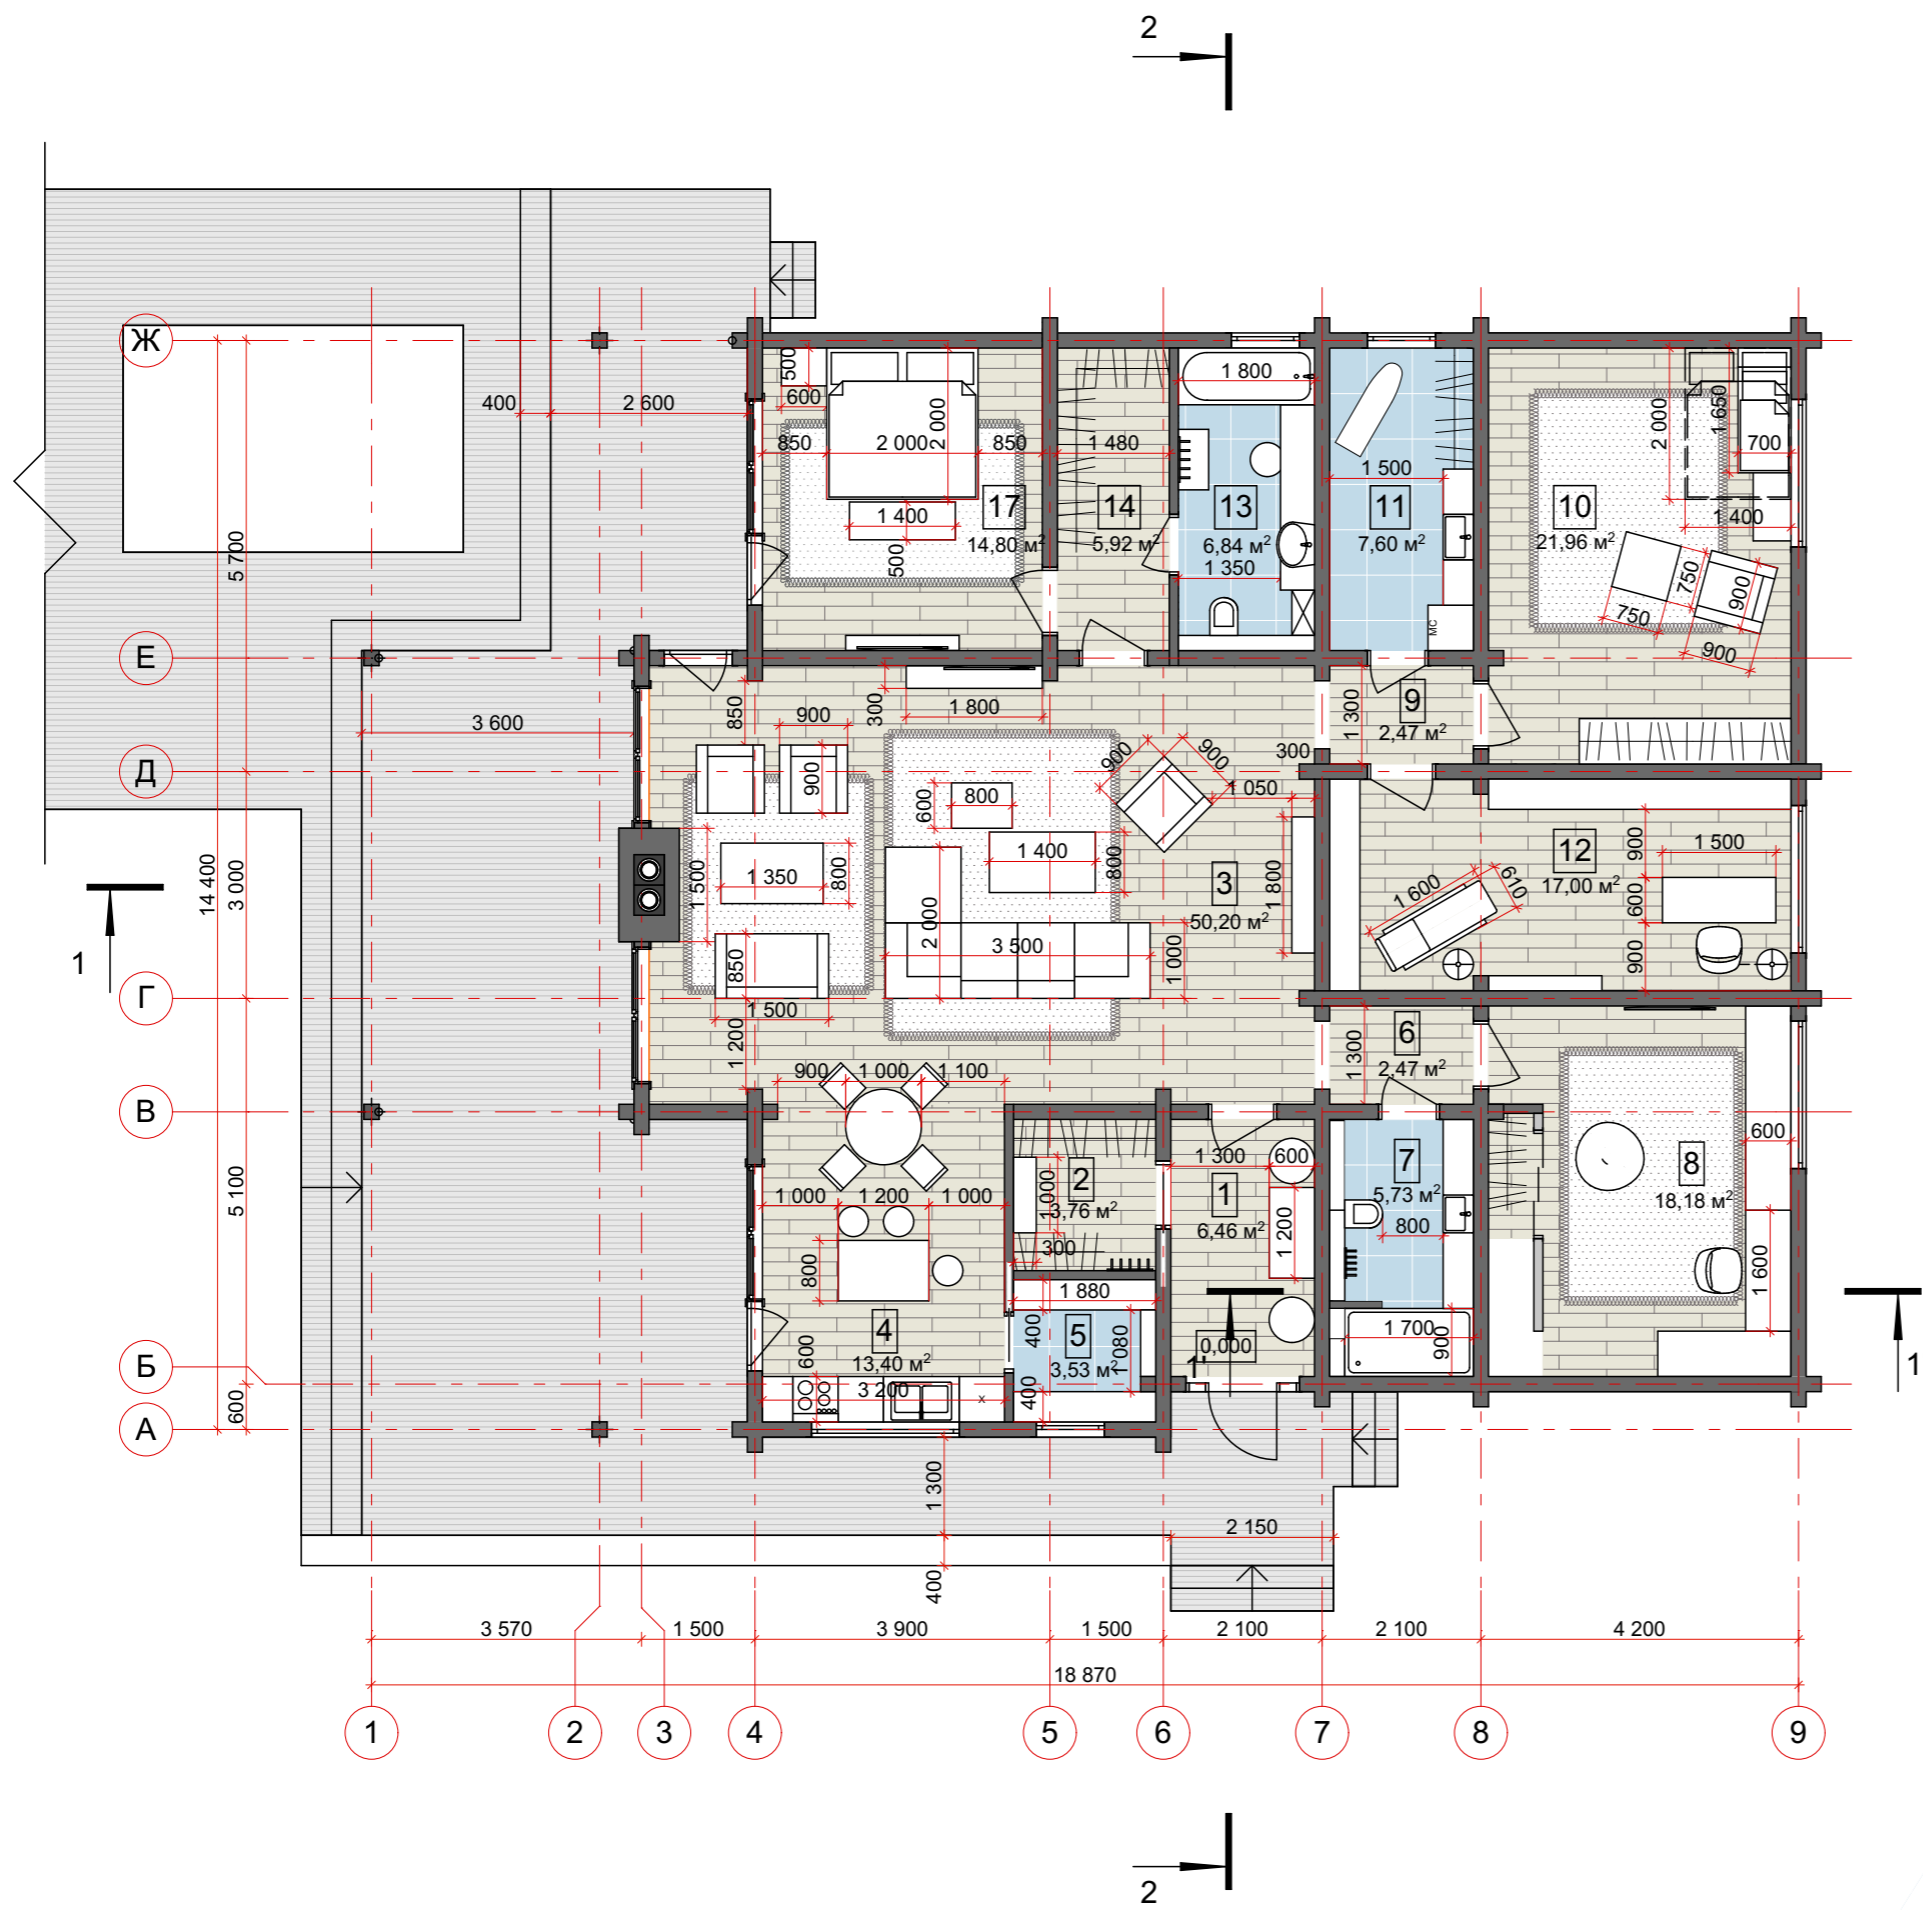

План антресольного этажа с расстановкой мебели, М 1:100

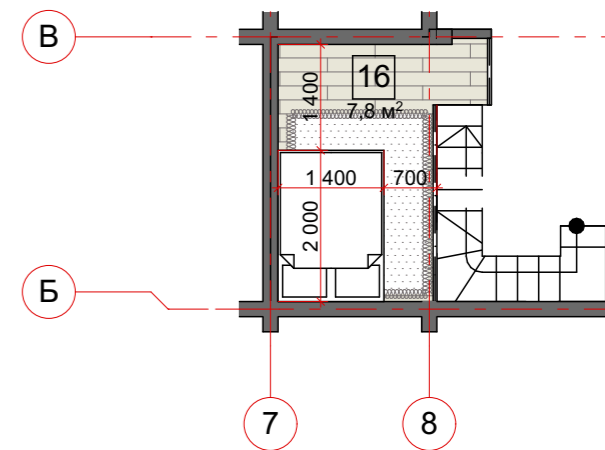

Экспликация

№	Наименование помещения	Площадь
1	Прихожая	6,5
2	Гардеробная	3,8
3	Гостиная	50,2
4	Кухня-столовая	13,4
5	Кладовая	3,5
6	Коридор	2,5
7	Детский/гостевой с/у	5,7
8	Детская Никиты	18,2
9	Коридор	2,5
10	Детская Георгия	22,0
11	Постирочная	7,6
12	Кабинет	17,0
13	С/у	6,8
14	Гардеробная	5,9
15	Спальня	14,8
16	Антресольный этаж	7,8
	Площадь дома (не включая площадь террасы)	188,2