


СИСТЕМА КЗВ

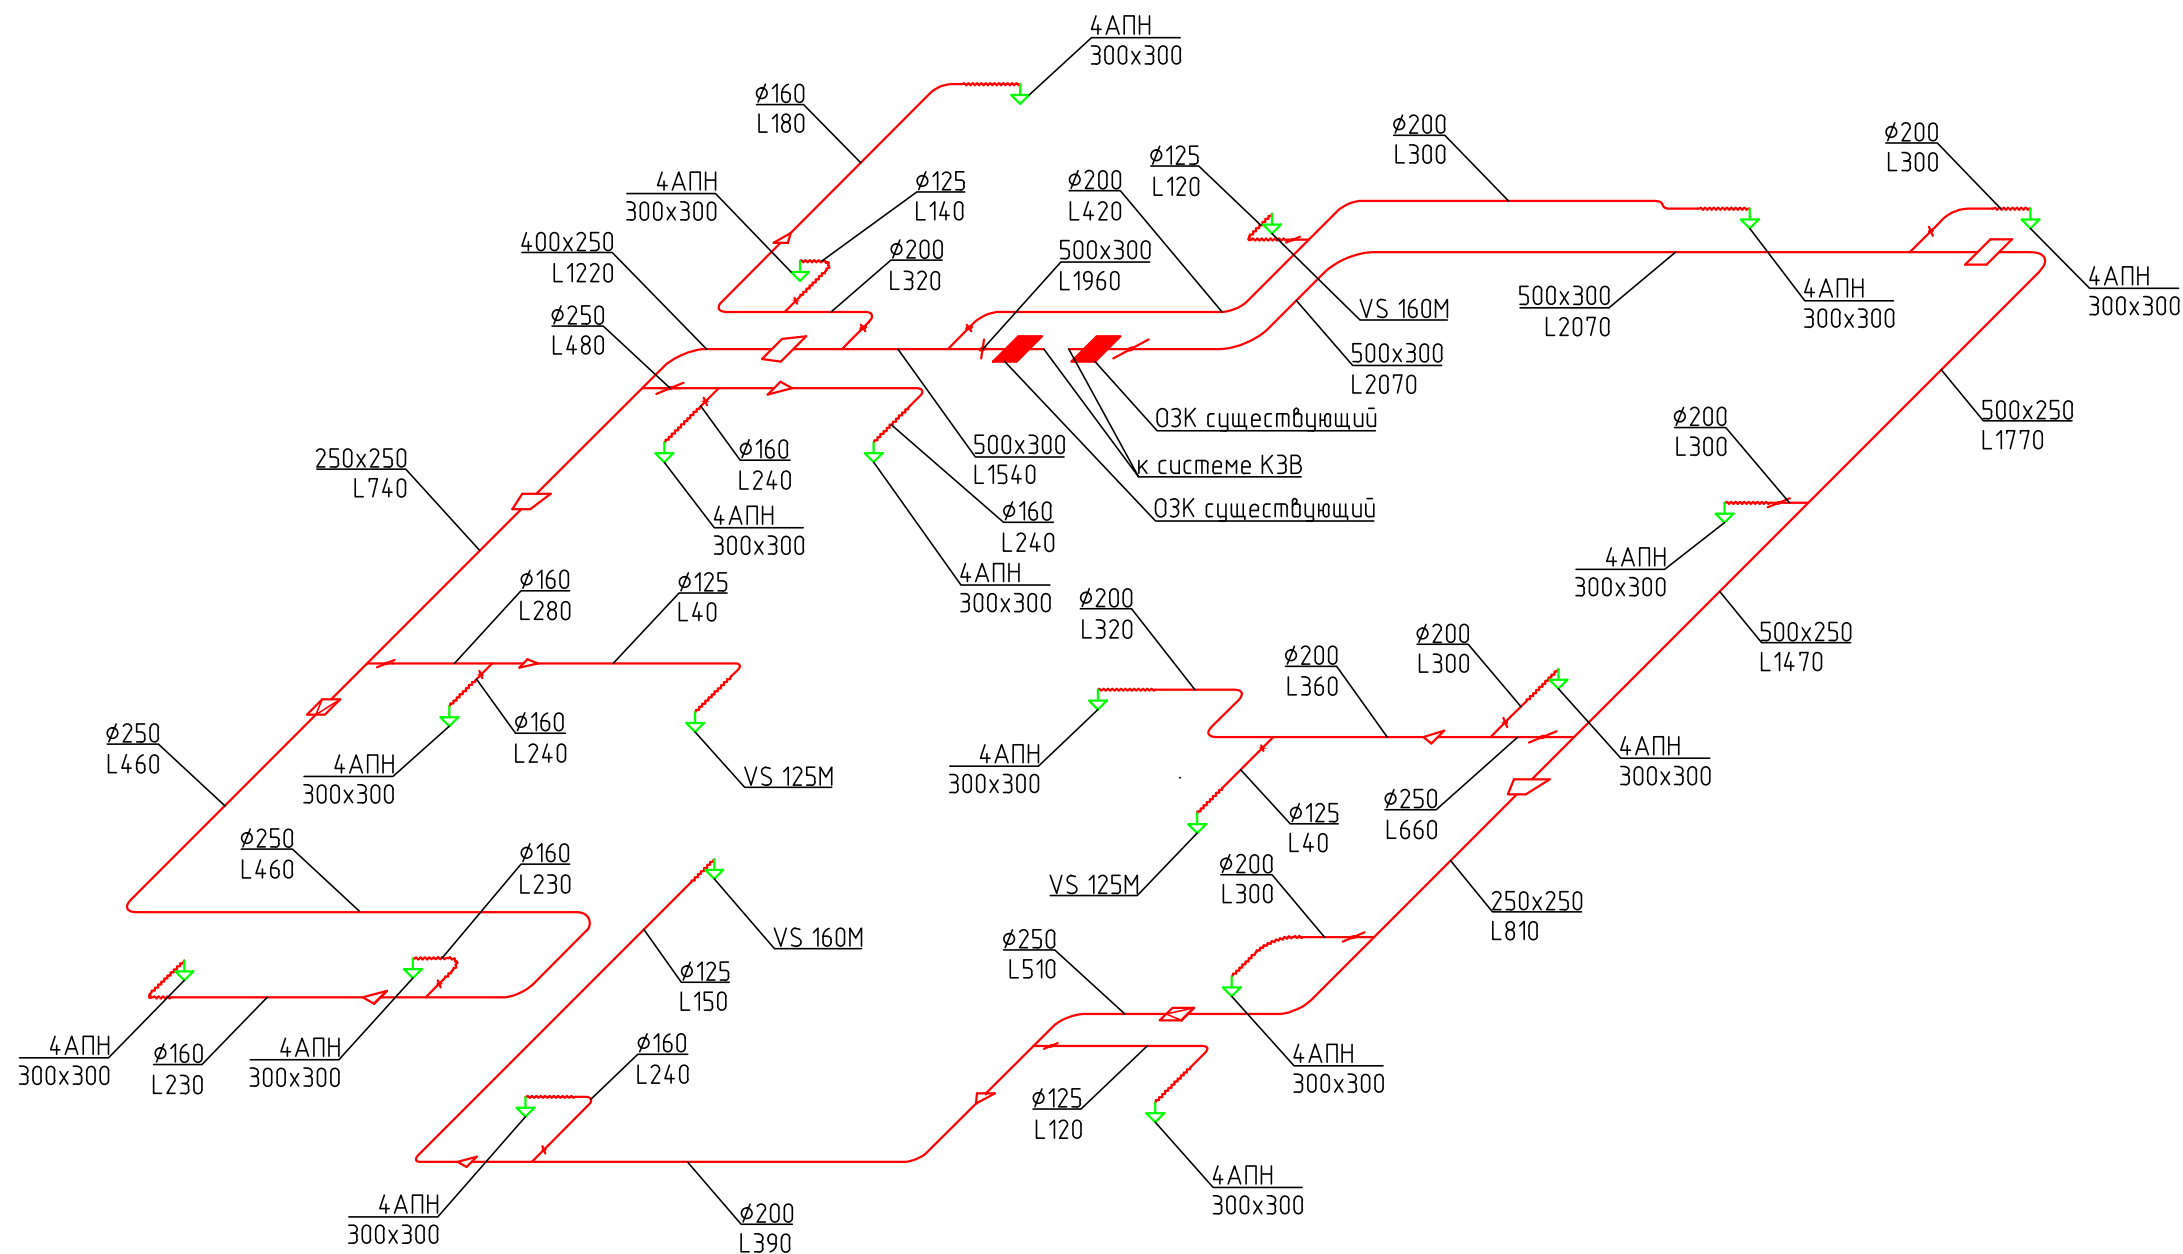

Согласовано

Взам. инв. №

Подп. и дата

Инв. № подл.

						Заказчик: 15-07-2013-08			
						г. Москва, Большой Саввинский пер., д. 12. стр. 16			
Изм.	Кол. уч.	Лист	№ док.	Подп.	Дата	Офисные помещения	Стадия	Лист	Листов
ГИП							РД	6	9
Разработал	Зайцев А.В.				15.07		ООО "Стройфаворит"		
Проверил	Харлашкин К.А.								
Утвердил	Харлашкин К.А.								
Н. контр.									

Копировал

А3