



СИСТЕМА В15В

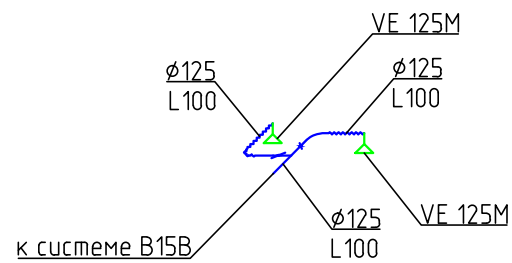

СИСТЕМА В7В

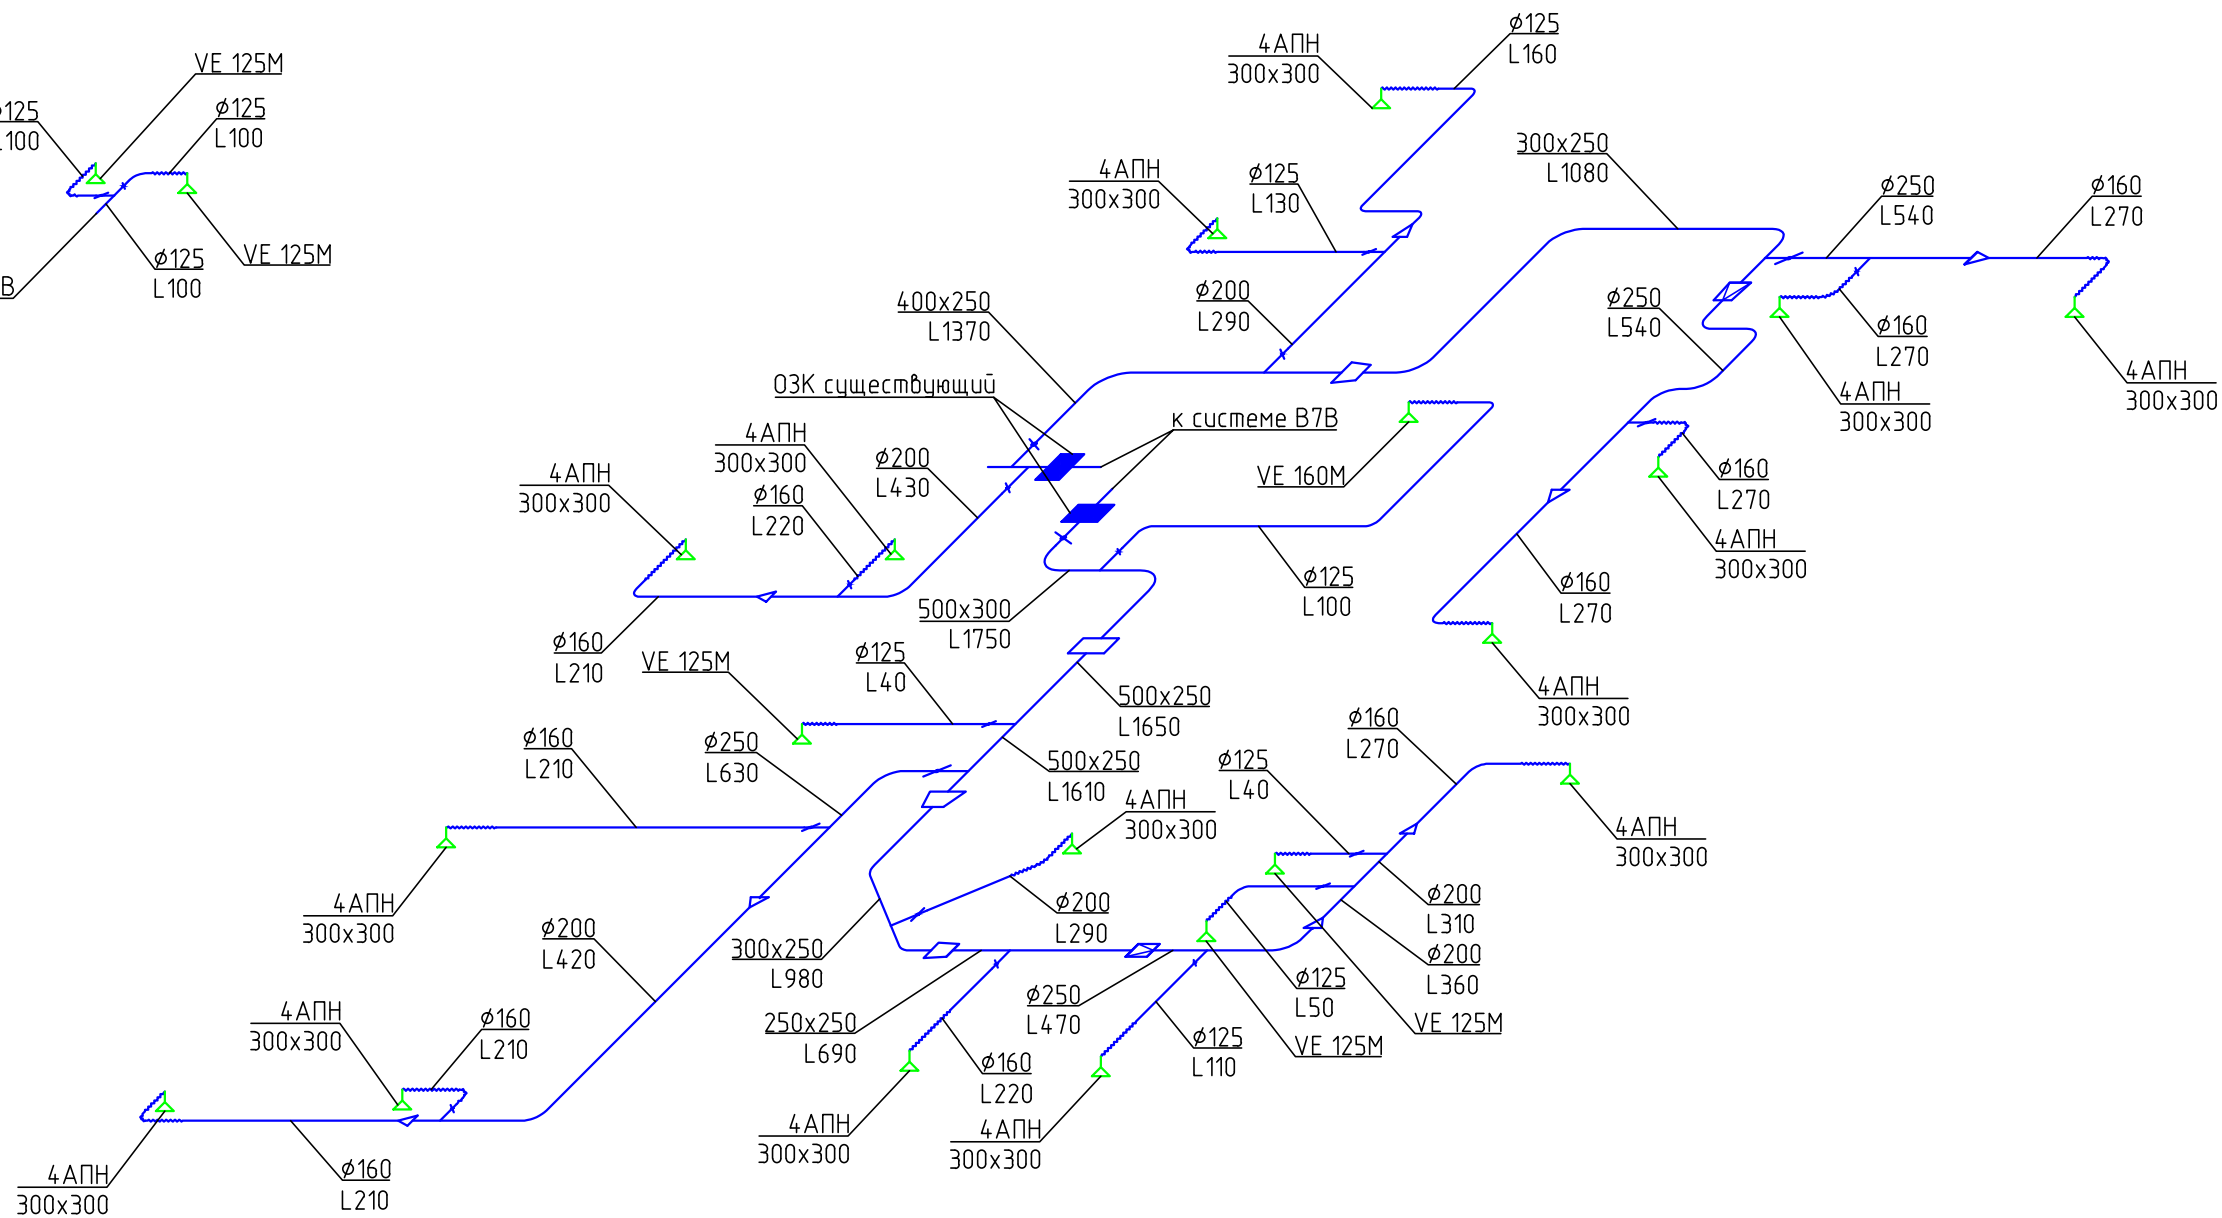

Согласовано

Взам. инв. №

Подп. и дата

Инв. № подл.

Заказчик: 15-07-2013-08

г. Москва, Большой Саввинский пер., д. 12. стр. 16

Изм.	Кол. уч.	Лист	№ док.	Подп.	Дата
ГИП					
Разработал		Зайцев А.В.			15.07
Проверил		Харлашкин К.А.			
Утвердил		Харлашкин К.А.			
Н. контр.					

Офисные помещения

Стадия	Лист	Листов
РД	7	9

Схемы систем В7В, В15В

ООО "Стройфаворит"