


СИСТЕМА К1

СИСТЕМА К2, К3

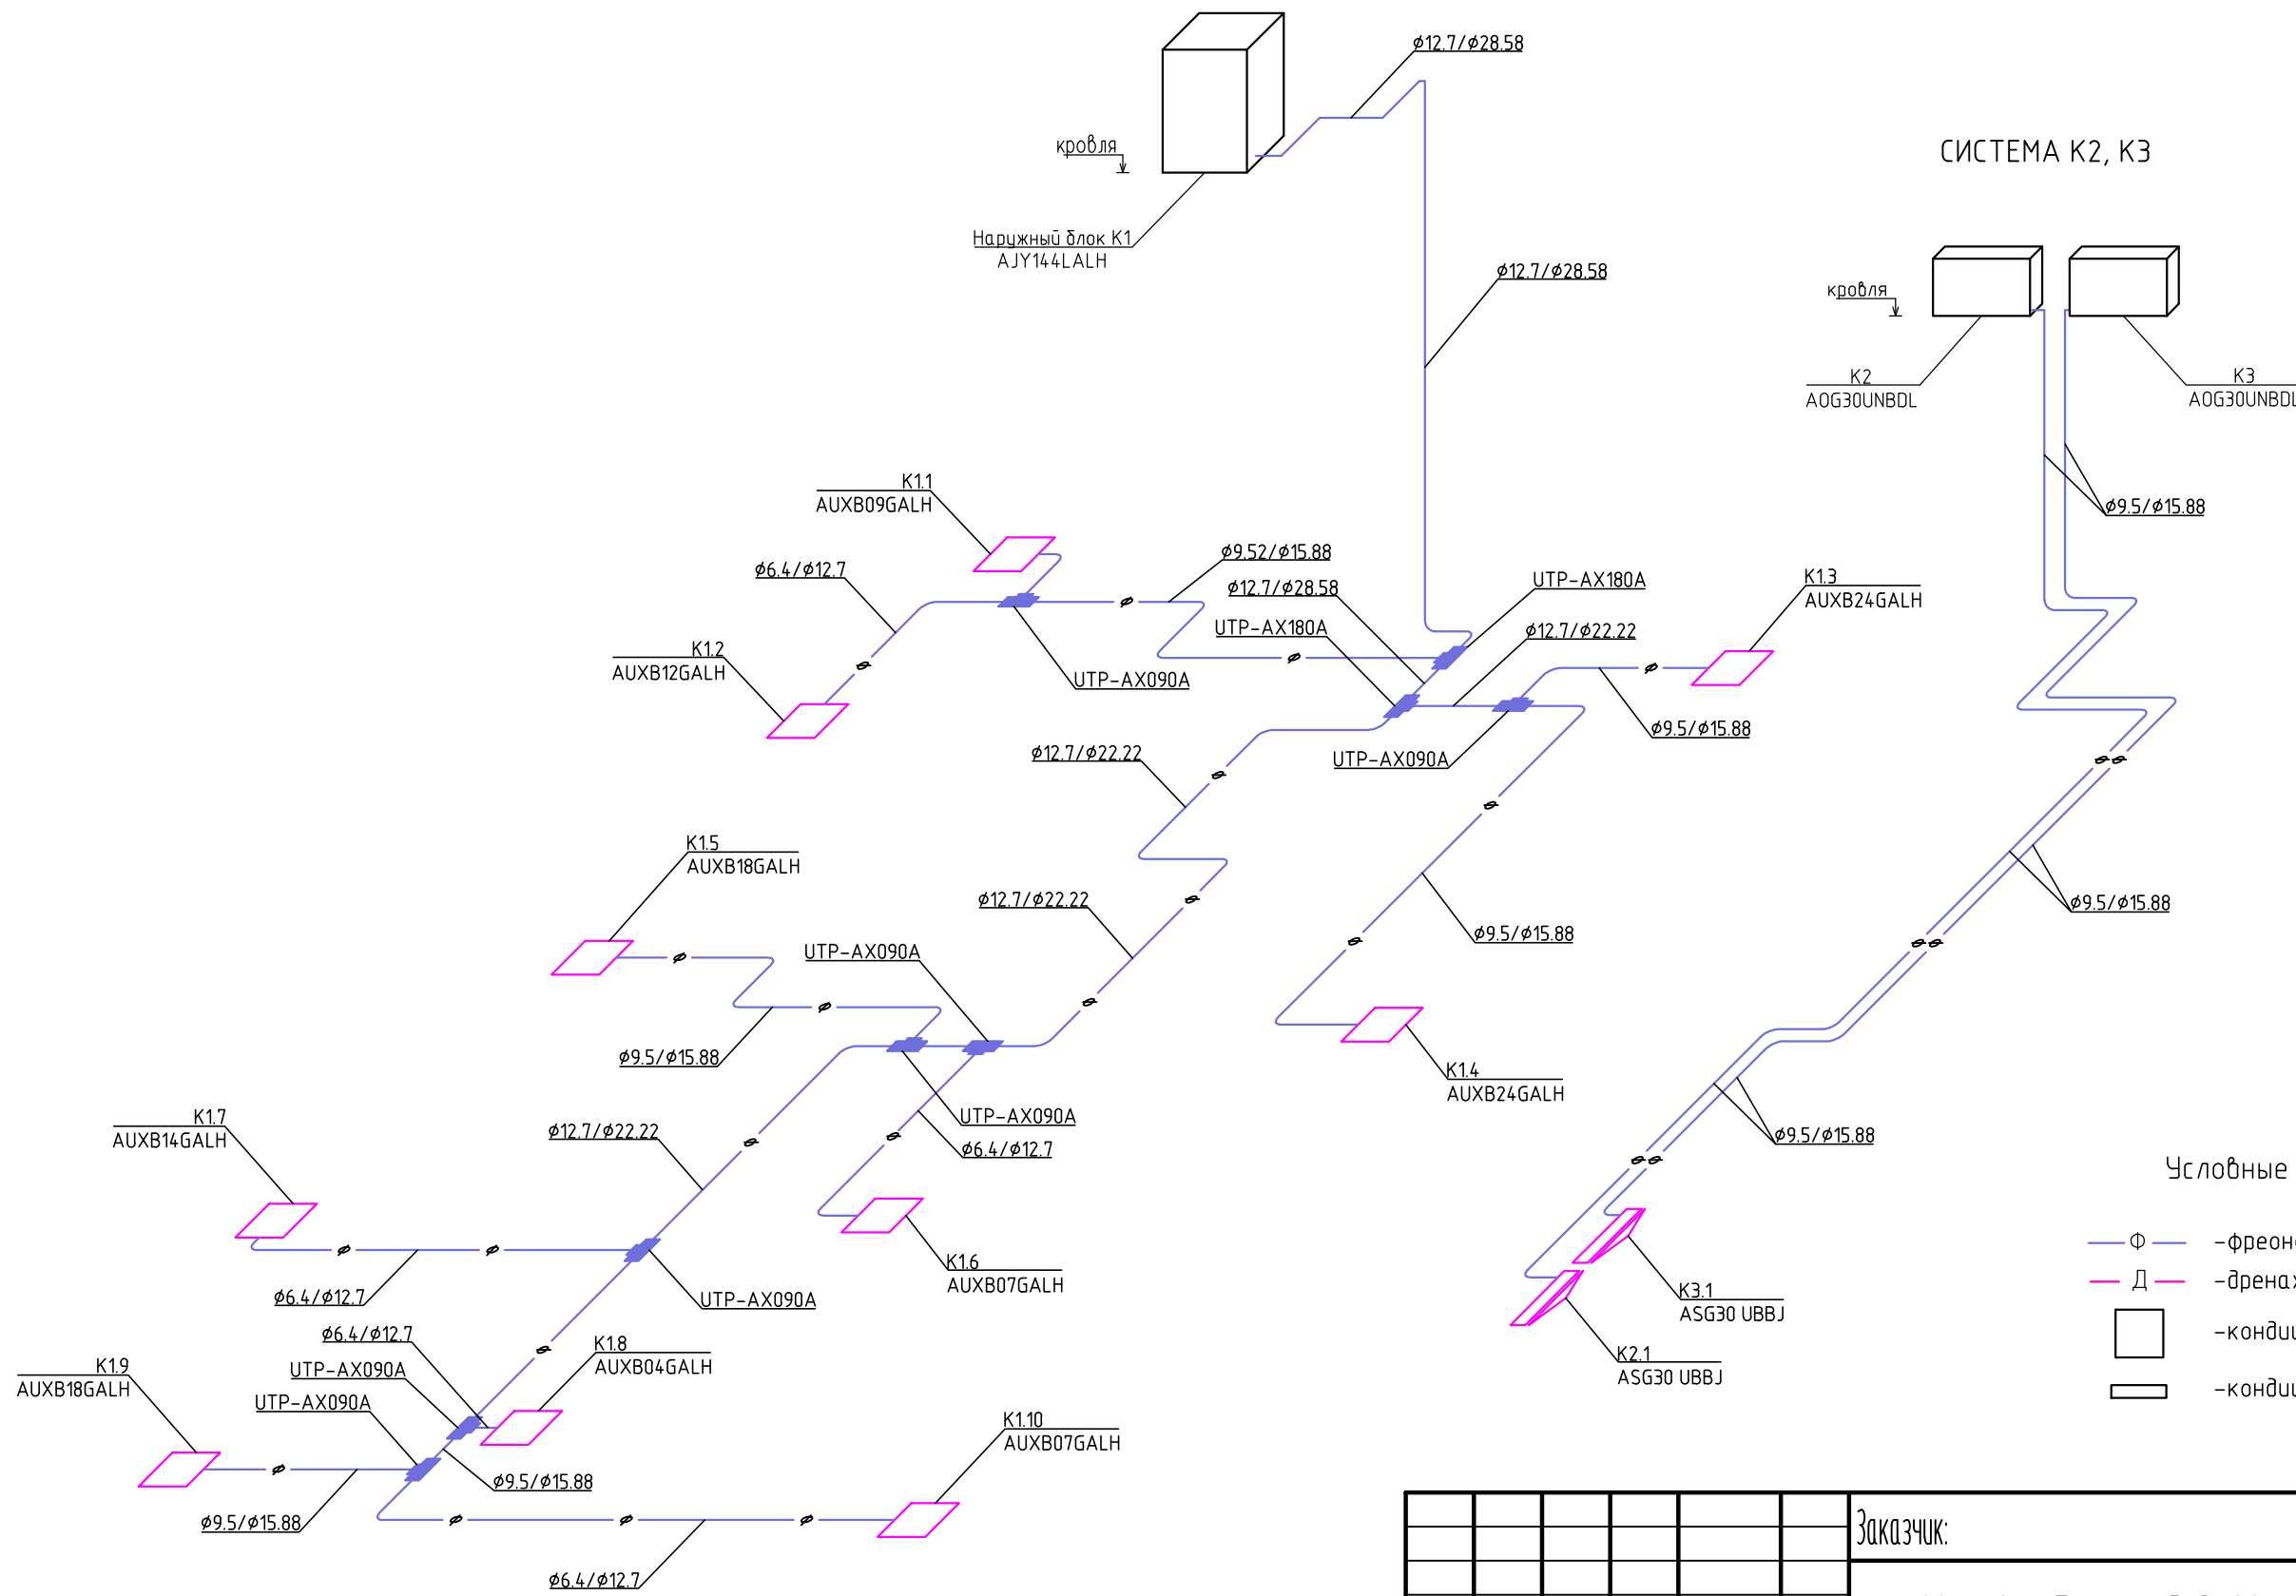

Условные обозначения

- φ — - фреонпровод
- Д — - дренаж
- — - кондиционер кассетного типа
- ▭ — - кондиционер настенного типа

Примечание:

1. Отметки и привязки кондиционеров и трубопроводов уточняются по месту в зависимости от расположения транзитных коммуникаций.

Согласовано

Взам. инв. №

Подп. и дата

Инв. № подл.

Заказчик:						15-07-2013-08			
г. Москва, Большой Саввинский пер., д. 12. стр. 16									
Изм.	Кол. уч.	Лист	№ док.	Подп.	Дата	Офисные помещения	Стадия	Лист	Листов
ГИП					15.07		РД	8	9
Разработал	Зайцев А.В.					Схемы систем К1, К2, К3	ООО "Стройфаворит"		
Проверил	Харлашкин К.А.								
Утвердил	Харлашкин К.А.								
Н. контр.									