СХЕМА ДРЕНАЖНЫХ ТРУБОПРОВОДОВ

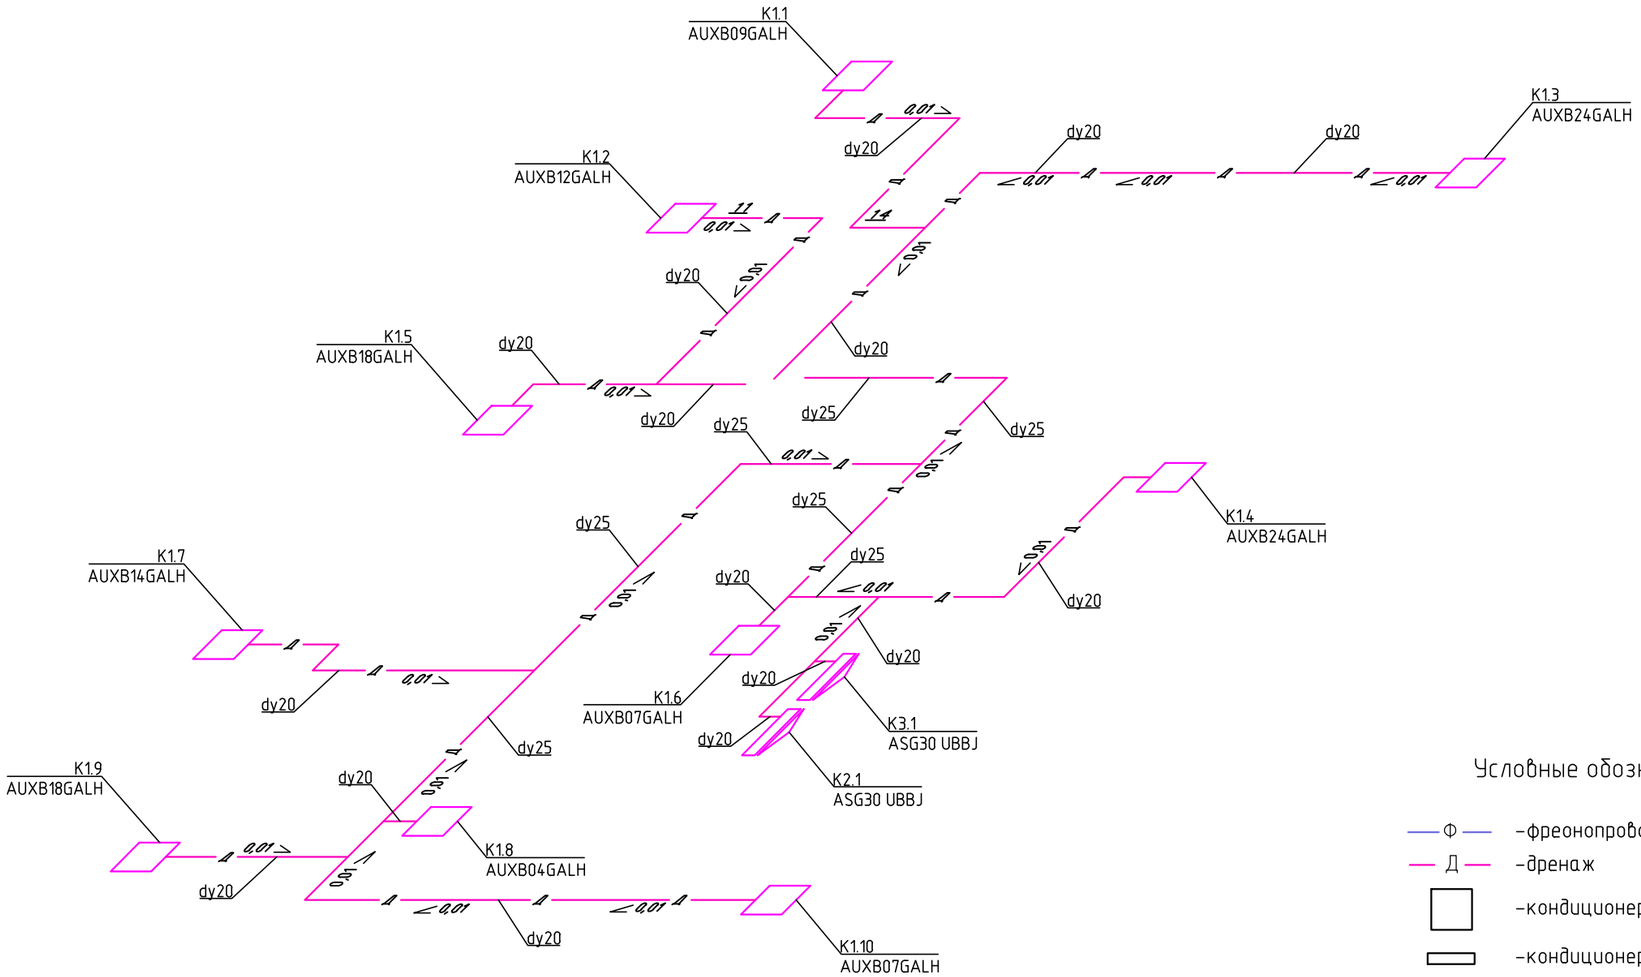

Условные обозначения

- Ф — фреонопровод
- Д — дренаж
- кондиционер кассетного типа
- кондиционер настенного типа

Примечание:
1. Отметки и привязки кондиционеров и трубопроводов уточняются по месту в зависимости от расположения транзитных коммуникаций.

Согласовано

Взам. инв. №

Подп. и дата

Инв. № подл.

Изм.	Кол. уч.	Лист	№ док.	Подп.	Дата
ГИП					
Разработал		Зайцев А.В.			15.07
Проверил		Харлашкин К.А.			
Утвердил		Харлашкин К.А.			
Н. контр.					

Заказчик: 15-07-2013-ОВ

г. Москва, Большой Саввинский пер., д. 12. стр. 16

Офисные помещения

Стадия	Лист	Листов
РД	9	9

Схемы дренажных трубопроводов

ООО "Стройфаворит"

Копировал

А3