
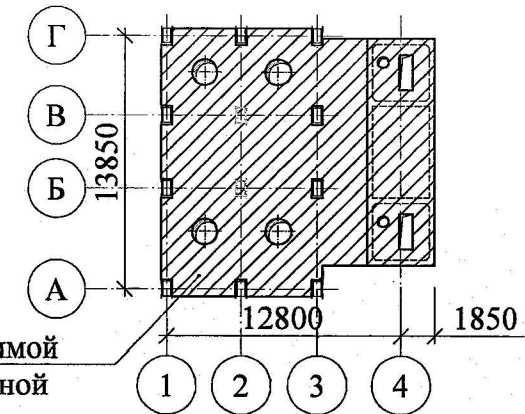


Общий вид водосбросного сооружения

Схема допустимых распределенных нагрузок на отм. 0,000

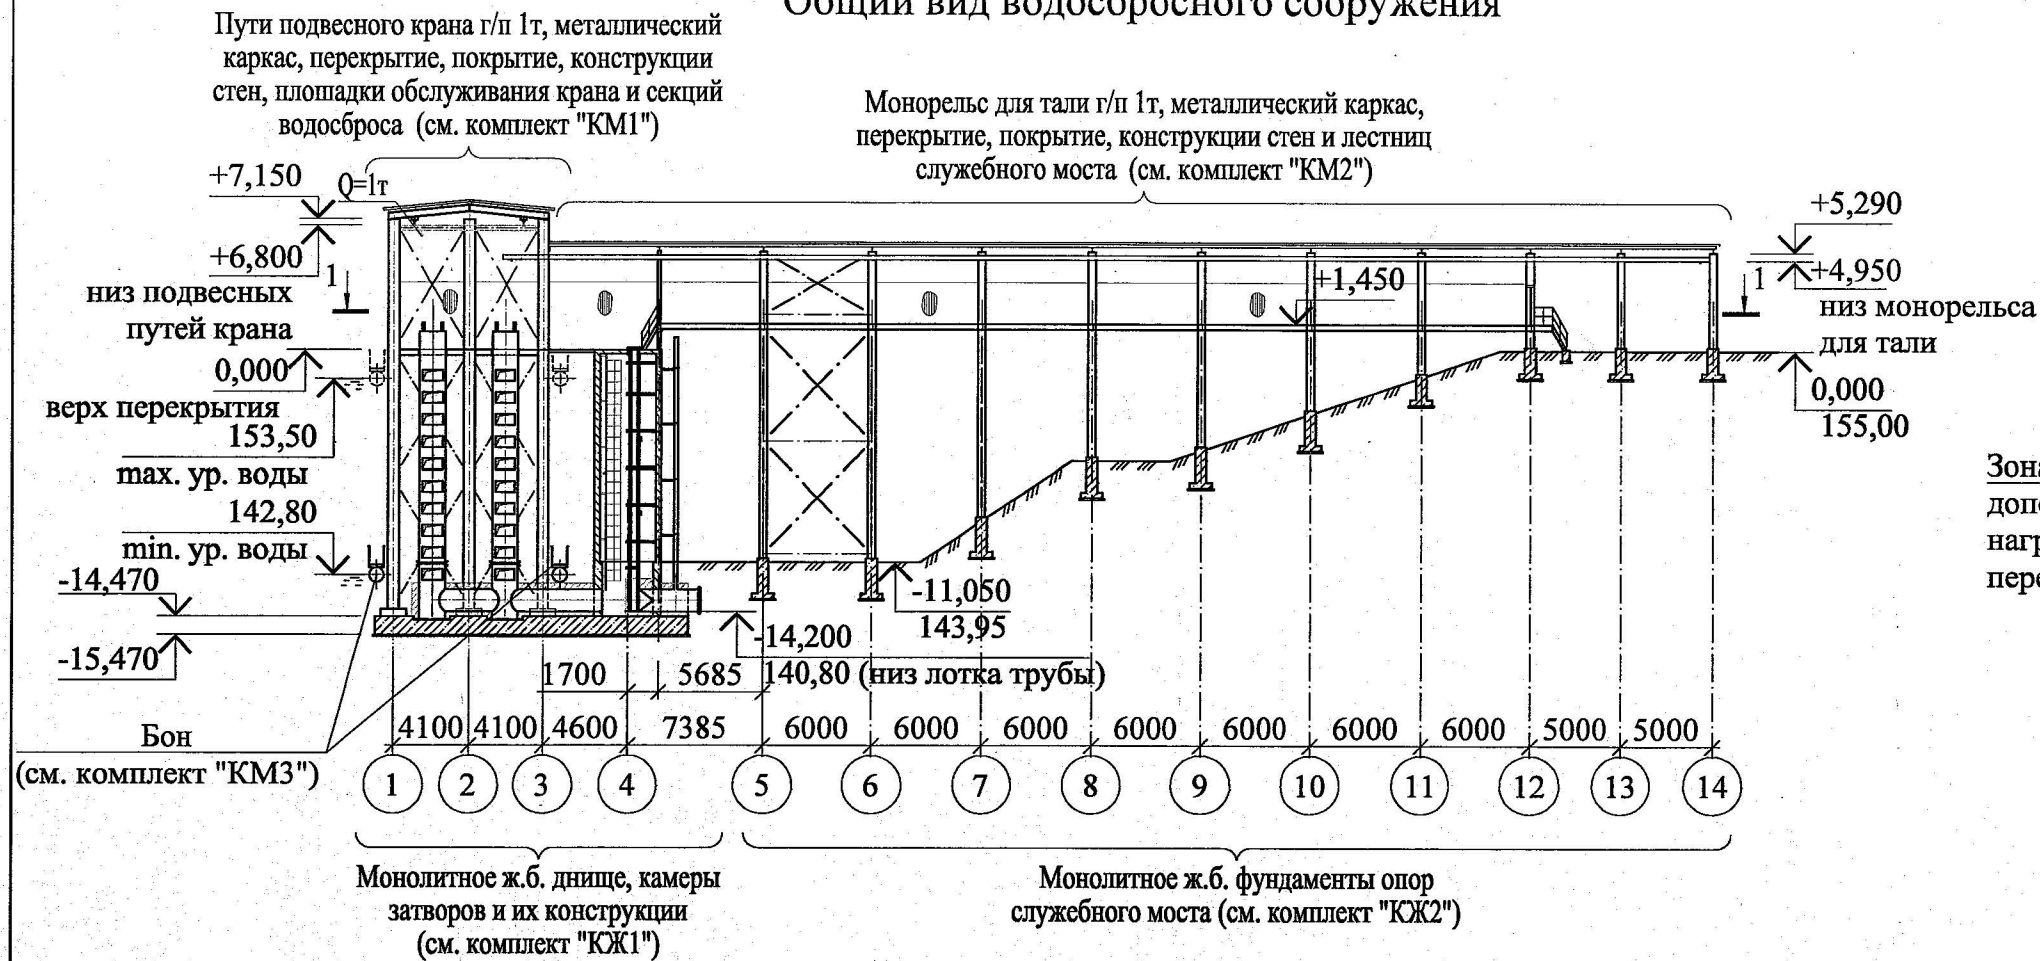


* при входе на перекрытие водосбросного сооружения на отм. 0,000 установить плакат со схемой допустимых нагрузок на перекрытие. Временное складирование регулирующих колец допускается не более одного регулирующего кольца по высоте.

1 - 1

Пути подвешенного крана г/п 1т, металлический каркас, перекрытие, покрытие, конструкции стен, площадки обслуживания крана и секций водосброса (см. комплект "KM1")

Монорельс для тали г/п 1т, металлический каркас, перекрытие, покрытие, конструкции стен и лестниц служебного моста (см. комплект "KM2")

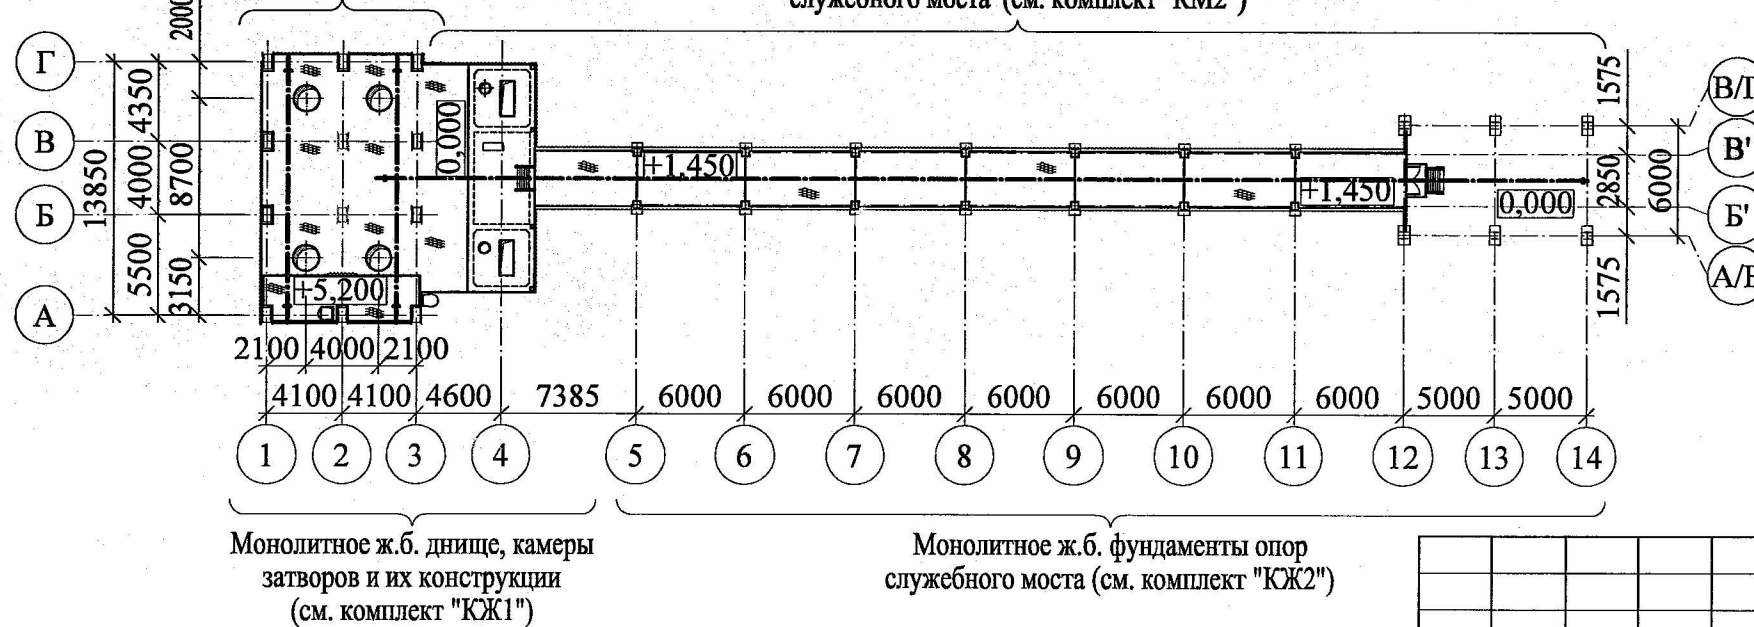

Ивл.№ подл. Подпись и дата Взам. инв.№

						13023.P17-5-11,11a,116-KM1			
						ПАО "АрселорМиттал Кривой Рог". Г.Д. ШХ РОФ. Хвостохранилище "Мирлобовка". Реконструкция хвостового хозяйства и оборотного водоснабжения для поддержания мощности комбината. Устройство хвостохранилища "Мирлобовка" с наращиванием ограждающих дамб до отметки 155,0			
1	-	Зам.	7-14	<i>Силищук</i>	01.14	Водосбросное сооружение с водоотводящими трубами. Водосброс	Стация	Лист	Листов
Изм.	Кол.	Лист	Индок.	Подпись	Дата		Р	1.2	
Разраб.		Куниченко		<i>Куниченко</i>	01.14				
Проверил		Битюков		<i>Битюков</i>	01.14				
Н.контр.		Олейник		<i>Олейник</i>	01.14				
Рук.гр.		Битюков		<i>Битюков</i>	01.14	Общие данные (окончание). Общий вид водосбросного сооружения			
Нач.отд		Силищук		<i>Силищук</i>	01.14				







2016-02-11 10:29