

Водозаборное сооружение 1 яруса. Общий вид на отм. 122,00

Конструкцию водозаборных башен, настила и ограждения на отм. 0,000 (см. комплект "KM1")
Конструкцию бона (см. комплект "KM3")


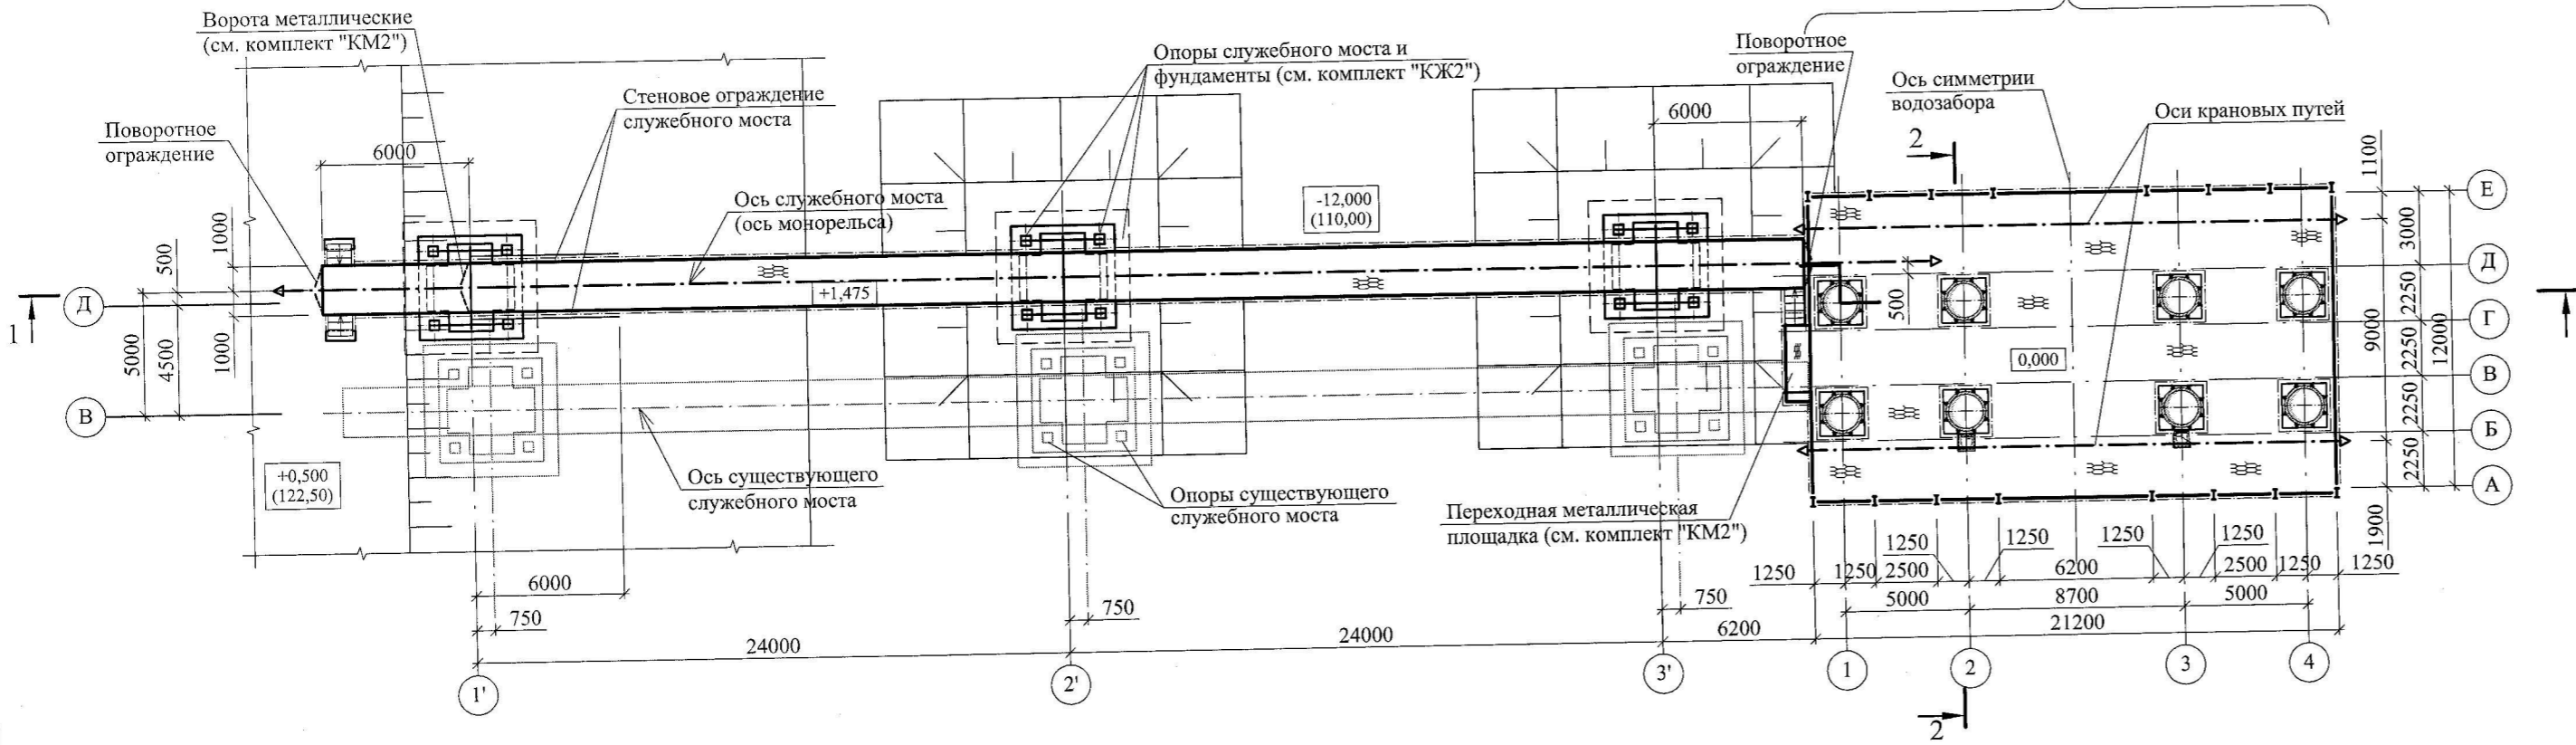


Схема допустимых распределенных нагрузок на перекрытие на отм. 0,000

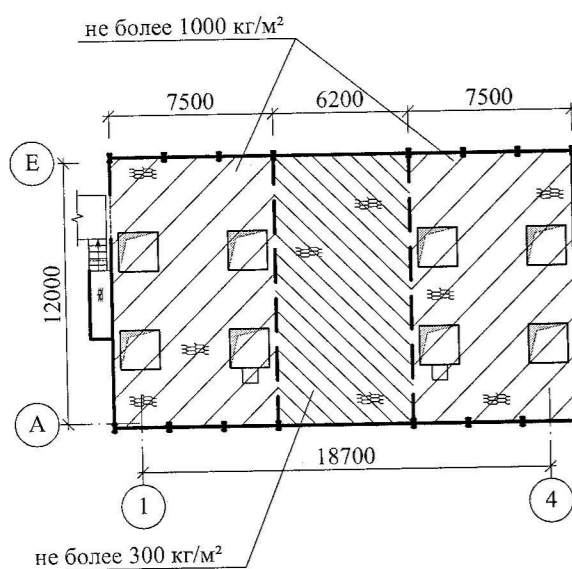

* при входе на перекрытие водозаборного сооружения на отм. 0,000 установить плакат со схемой допустимых нагрузок на перекрытие. Временное складирование оборудования и кольцевых шандор допускается только в зоне допустимой нагрузки 1000кг/м² не более одной шандоры по высоте. Дополнительно зоны нагрузок разметить на перекрытии яркой краской. Границами разделения зон считать ригели вдоль цифровых осей между осями 2 и 3.

1. Данным проектом предусматривается наращивание существующих водозаборных сооружений 1-го яруса на хвостохранилище II-й очереди с отм. 112,00 (фактически 112,22) до отм. 122,00 для продления срока их эксплуатации.
2. В комплекте чертежей марки "KM" запроектированы:
 - конструкции водозаборных башен (см. KM1);
 - конструкции для путей подвесного крана Q=1т (см. KM1);
 - металлическое перекрытие на отм. 122,00 (см. KM1);
 - бон с площадками обслуживания (см. KM3);
 - пролётные строения нового служебного моста с монорельсом для тали Q=1т (см. KM2);
3. Стальные шандоры и их количество см. комплект чертежей марки "ГР".
4. Для выполнения мероприятий по наращиванию водозаборных сооружений произвести следующие работы по демонтажу существующих металлических конструкций:
 - в осях 1-4 демонтировать пути подвесного крана, опорные конструкции крана и навеса (стойки, балки, связи), профилированный настил навеса, площадки обслуживания с опорными конструкциями под них, ограждение площадки водозабора, штыи проемов для монтажа шандор;
 - в осях 1'-3' демонтировать монтажные элементы служебного моста (пролётные строения L=24м - шт.2 и L=6м - шт.2) с монорельсом для тали, опорные конструкции под них (рамы - шт.3), ворота, обшивку стен и навес из профлиста;
 - демонтировать секции бонов из труб, фермы, балки и переходные площадки бонов с ограждением.

Изм. № подл. Подпись и дата. Взам. инв. №

					13029-2-127/1-Р-KM1		
1	-	Зам. 41-13	12.08.13		ПАО "ИнГок". Наращивание водозаборных сооружений 1-го яруса "Второй очереди реконструкции объектов хвостового хозяйства и оборотного водоснабжения для поддержания производственной мощности ПАО "ИнГок"		
Изм.	Кол.	Лист	№ док.	Подпись	Дата		
Разраб.	Олейник	101	12.08.13		2 этап. Наращивание водозаборных сооружений 1-го яруса	Стадия	Лист
Проверил	Силищук	101	12.08.13			Р	2
Н.контр.	Олейник	101	12.08.13				
Рук.гр.	Битюков	101	12.08.13				
Нач.отд.	Силищук	101	12.08.13		Общий вид водозаборного сооружения. Разрезы 1-1, 2-2		

