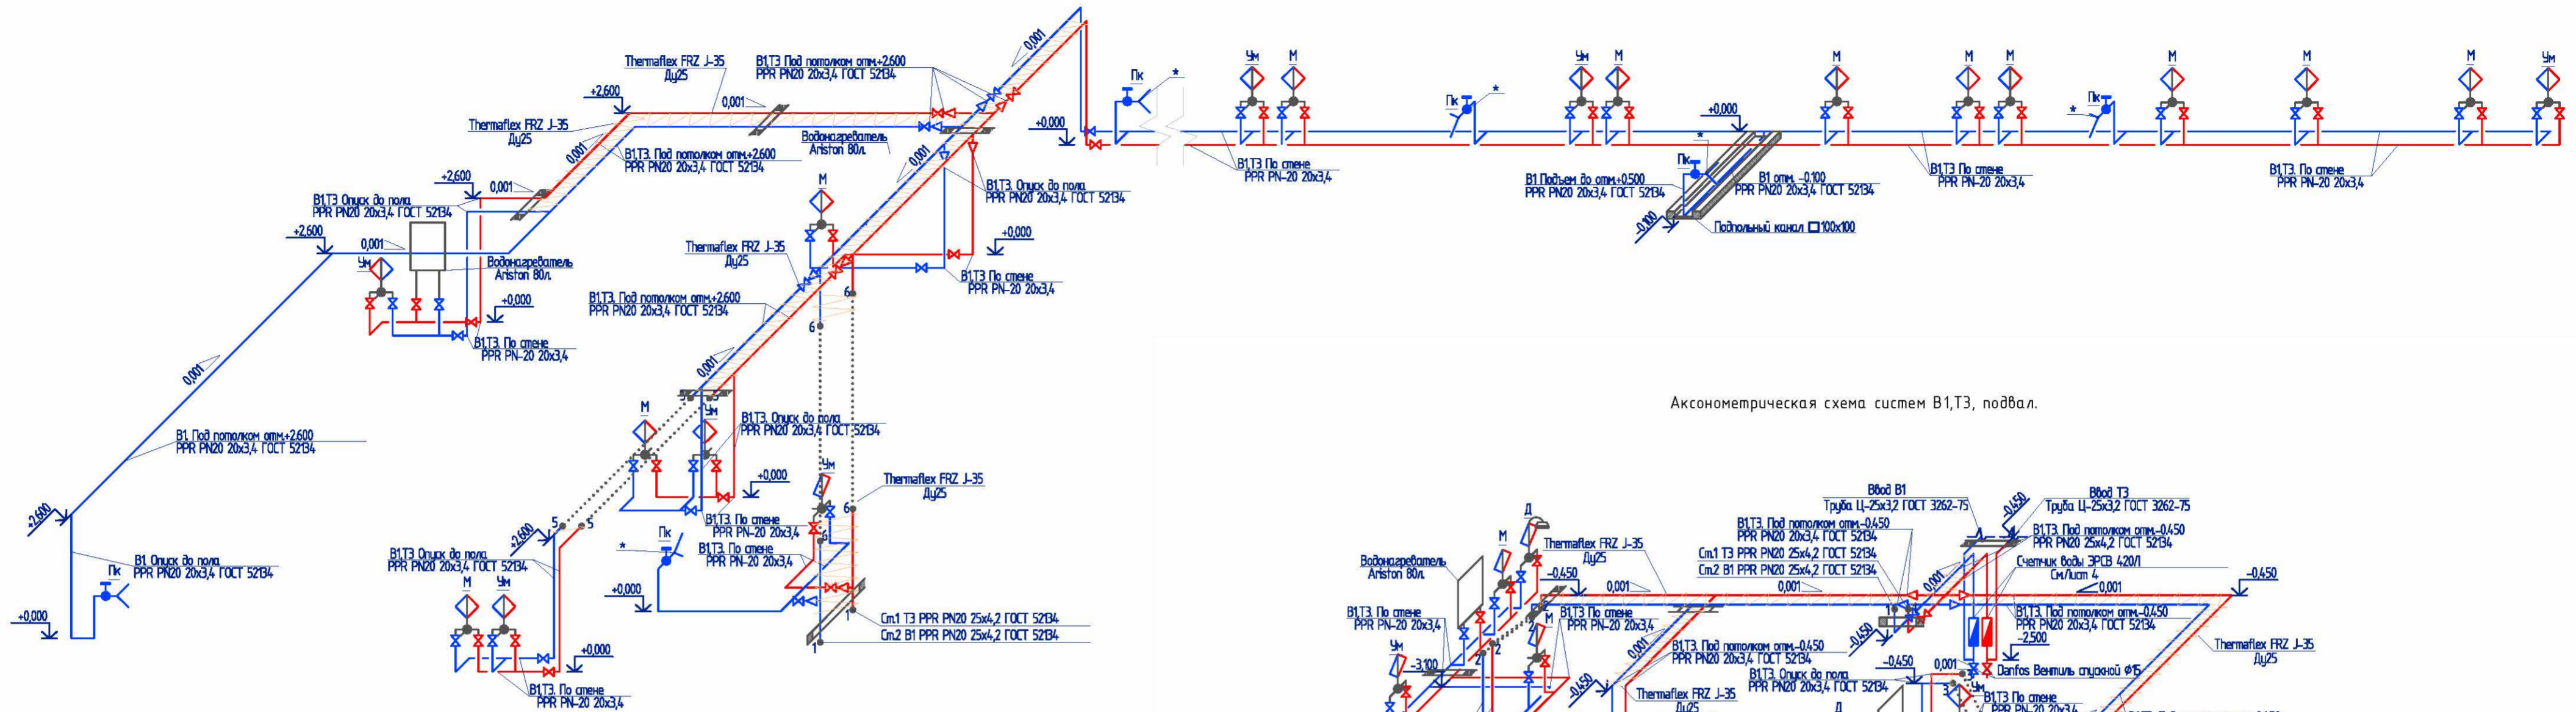
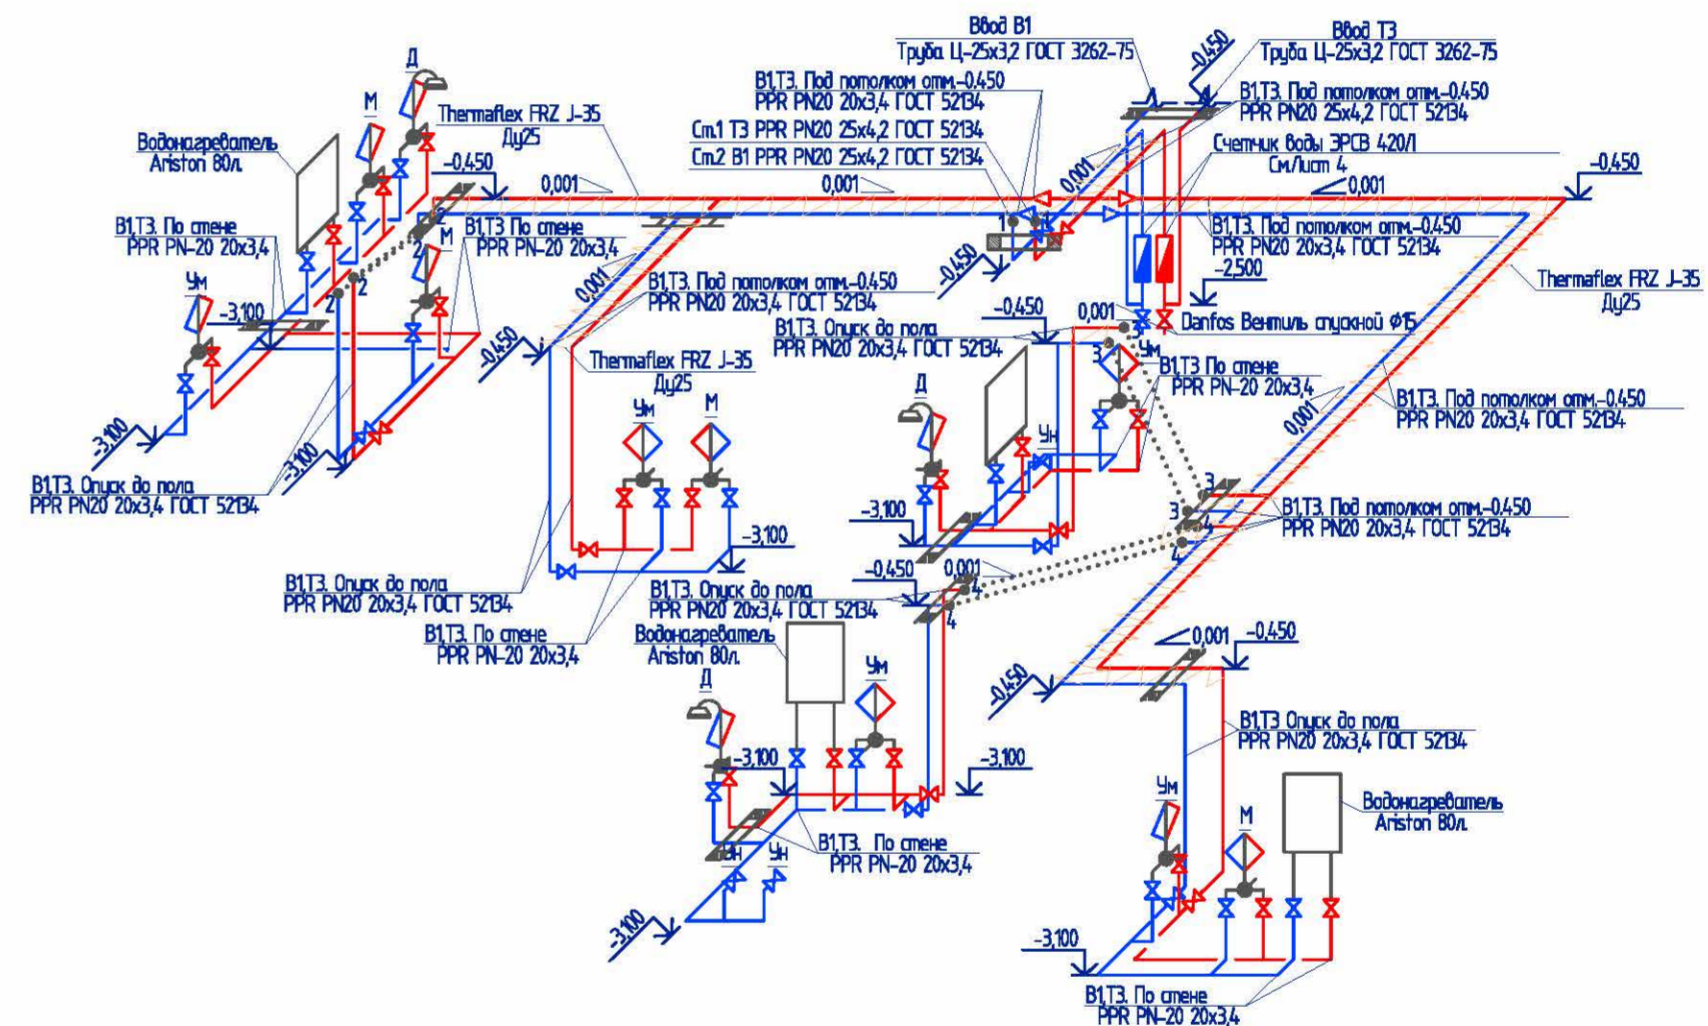




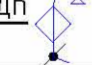
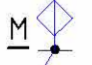
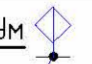

АксонOMETрическая схема систем В1,Т3, первый этаж.



АксонOMETрическая схема систем В1,Т3, подвал.



Условные обозначения

Обозначение	Наименование
 В1	Трубопровод ХВС
 Т3	Трубопровод ГВС
	Душевой поддон
	Мойка
	Умывальник
	Чистаяз

- Примечания:
1. Разводка систем водоснабжения выполняется из полипропиленовых труб для систем В 1,Т3 PN20.
 2. Все трубопроводы кроме подводов к санитарным приборам изолируются.
-Толщина изоляции для трубопроводов холодной воды 9мм.
-Толщина изоляции для трубопроводов горячей воды 13мм.
 3. Для полипропиленовых труб указан наружный диаметр.
 4. Монтаж систем вести в соответствии со СНиП 3.05.01-85.

* - Выход муфта 20x1/2" с наружной резьбой.
