


Экспликация помещений подвала

Номер помещения	Наименование	Площадь, м ²	Кат. помеще-ния
18	лестничная клетка	13,7	
19	коридор	21,6	
20	холодильник	49,4	
21	коридор	50,85	
22	помещение подготовки овощей	3,9	
23	помещение обработки и хранения уборочного инвентаря	3,3	
24	подъёмник	3,6	
25	тамбур	4,0	
26	лестничная клетка	12,7	
27	помещение подготовки мясной и молочной гастрономии	6,2	
28	главная касса	6,7	
29	помещение менеджера зала	6,3	
30	помещение видеомониторной	7,6	
31	пост службы безопасности	2,9	
32	МОП	1,6	
33	помещение хранения сан. одежды и дез. средств	2,5	
34	гардероб мужской	4,5	
35	санузел мужской	1,7	
36	душевая мужская	1,7	
37	душевая женская	1,7	
38	санузел женский	3,6	
39	гардероб женский	9,2	
40	комната приёма пищи	6,8	
40а	комната приёма пищи (продолжение)	6,8	
41	кабинет директора	4,5	
42	серверная	6,0	
43	помещение сервера видеомониторной	4,8	
44	склад алкоголя	6,7	
45	помещение венткамеры	40,9	
итого		295,75	
всего (площадь 1 этажа и подвала)		1325,75	

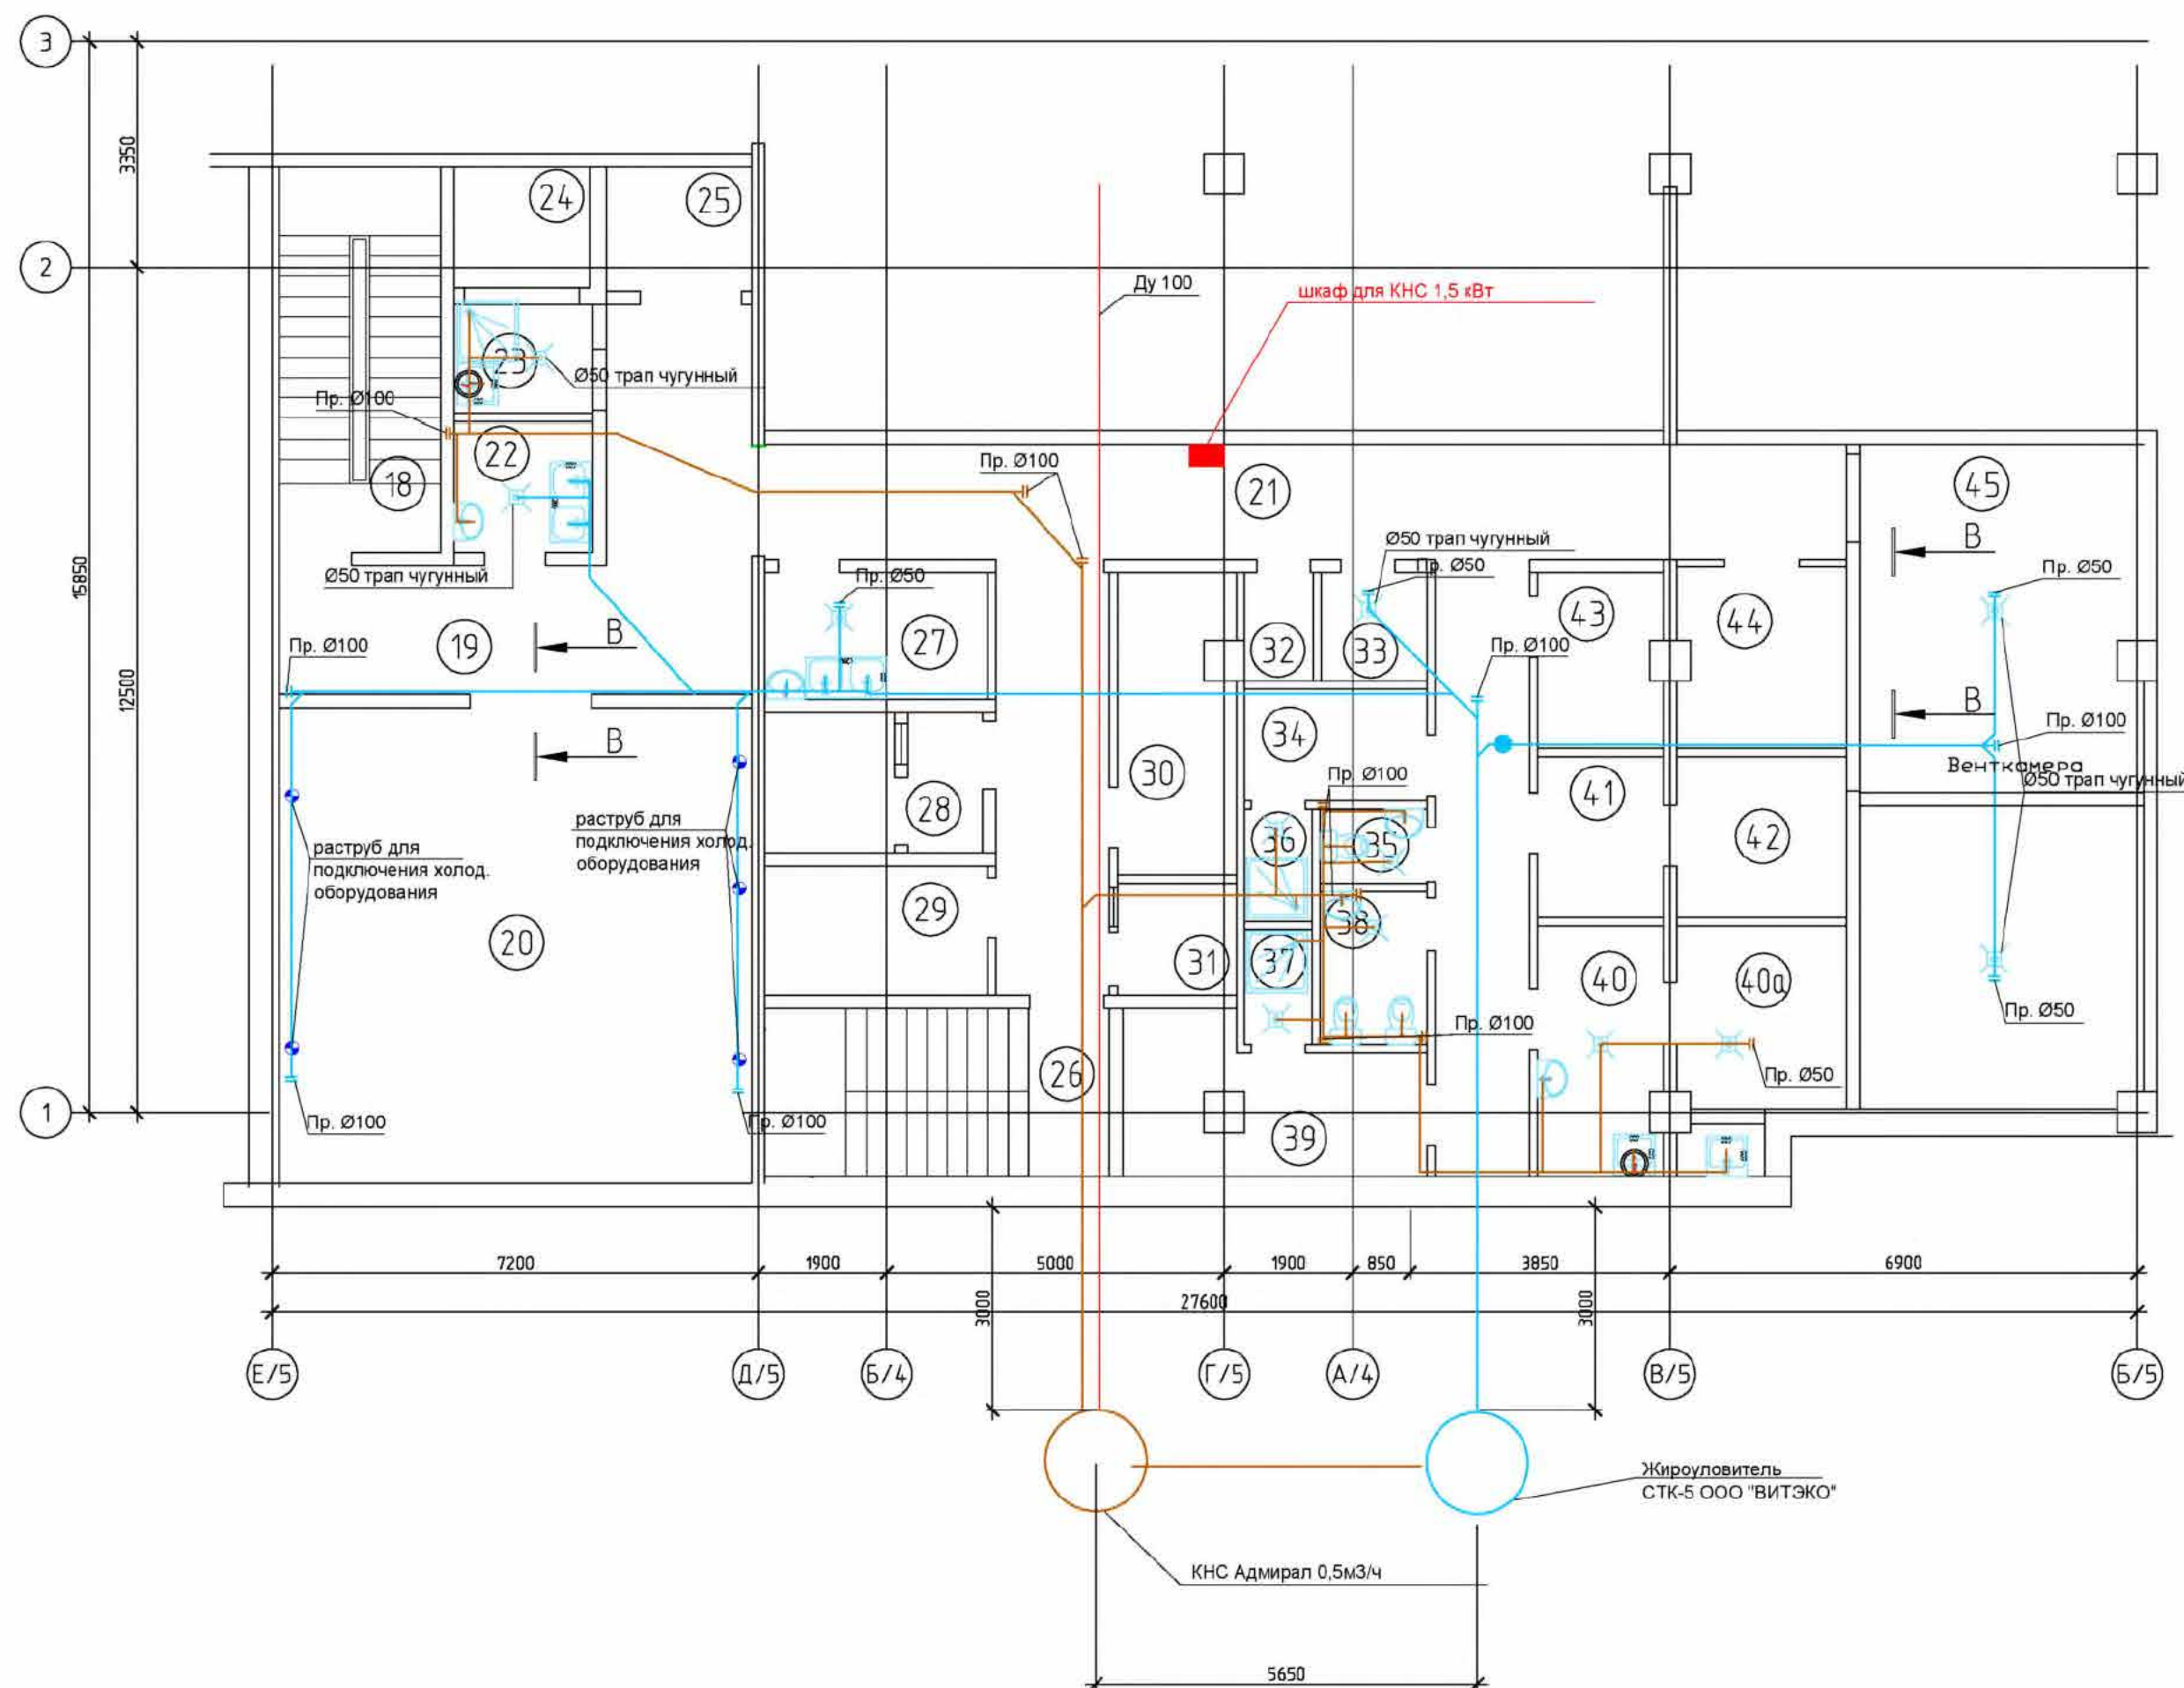

Примечание: Все трапы сети К1 выполнить чугунными, разводку сети К1 выполнить чугунными трубами толщиной 3,2мм марки SML Daker

- - К1 хозяйственно-бытовая канализация
- - К3 производственная (технол.) канализация