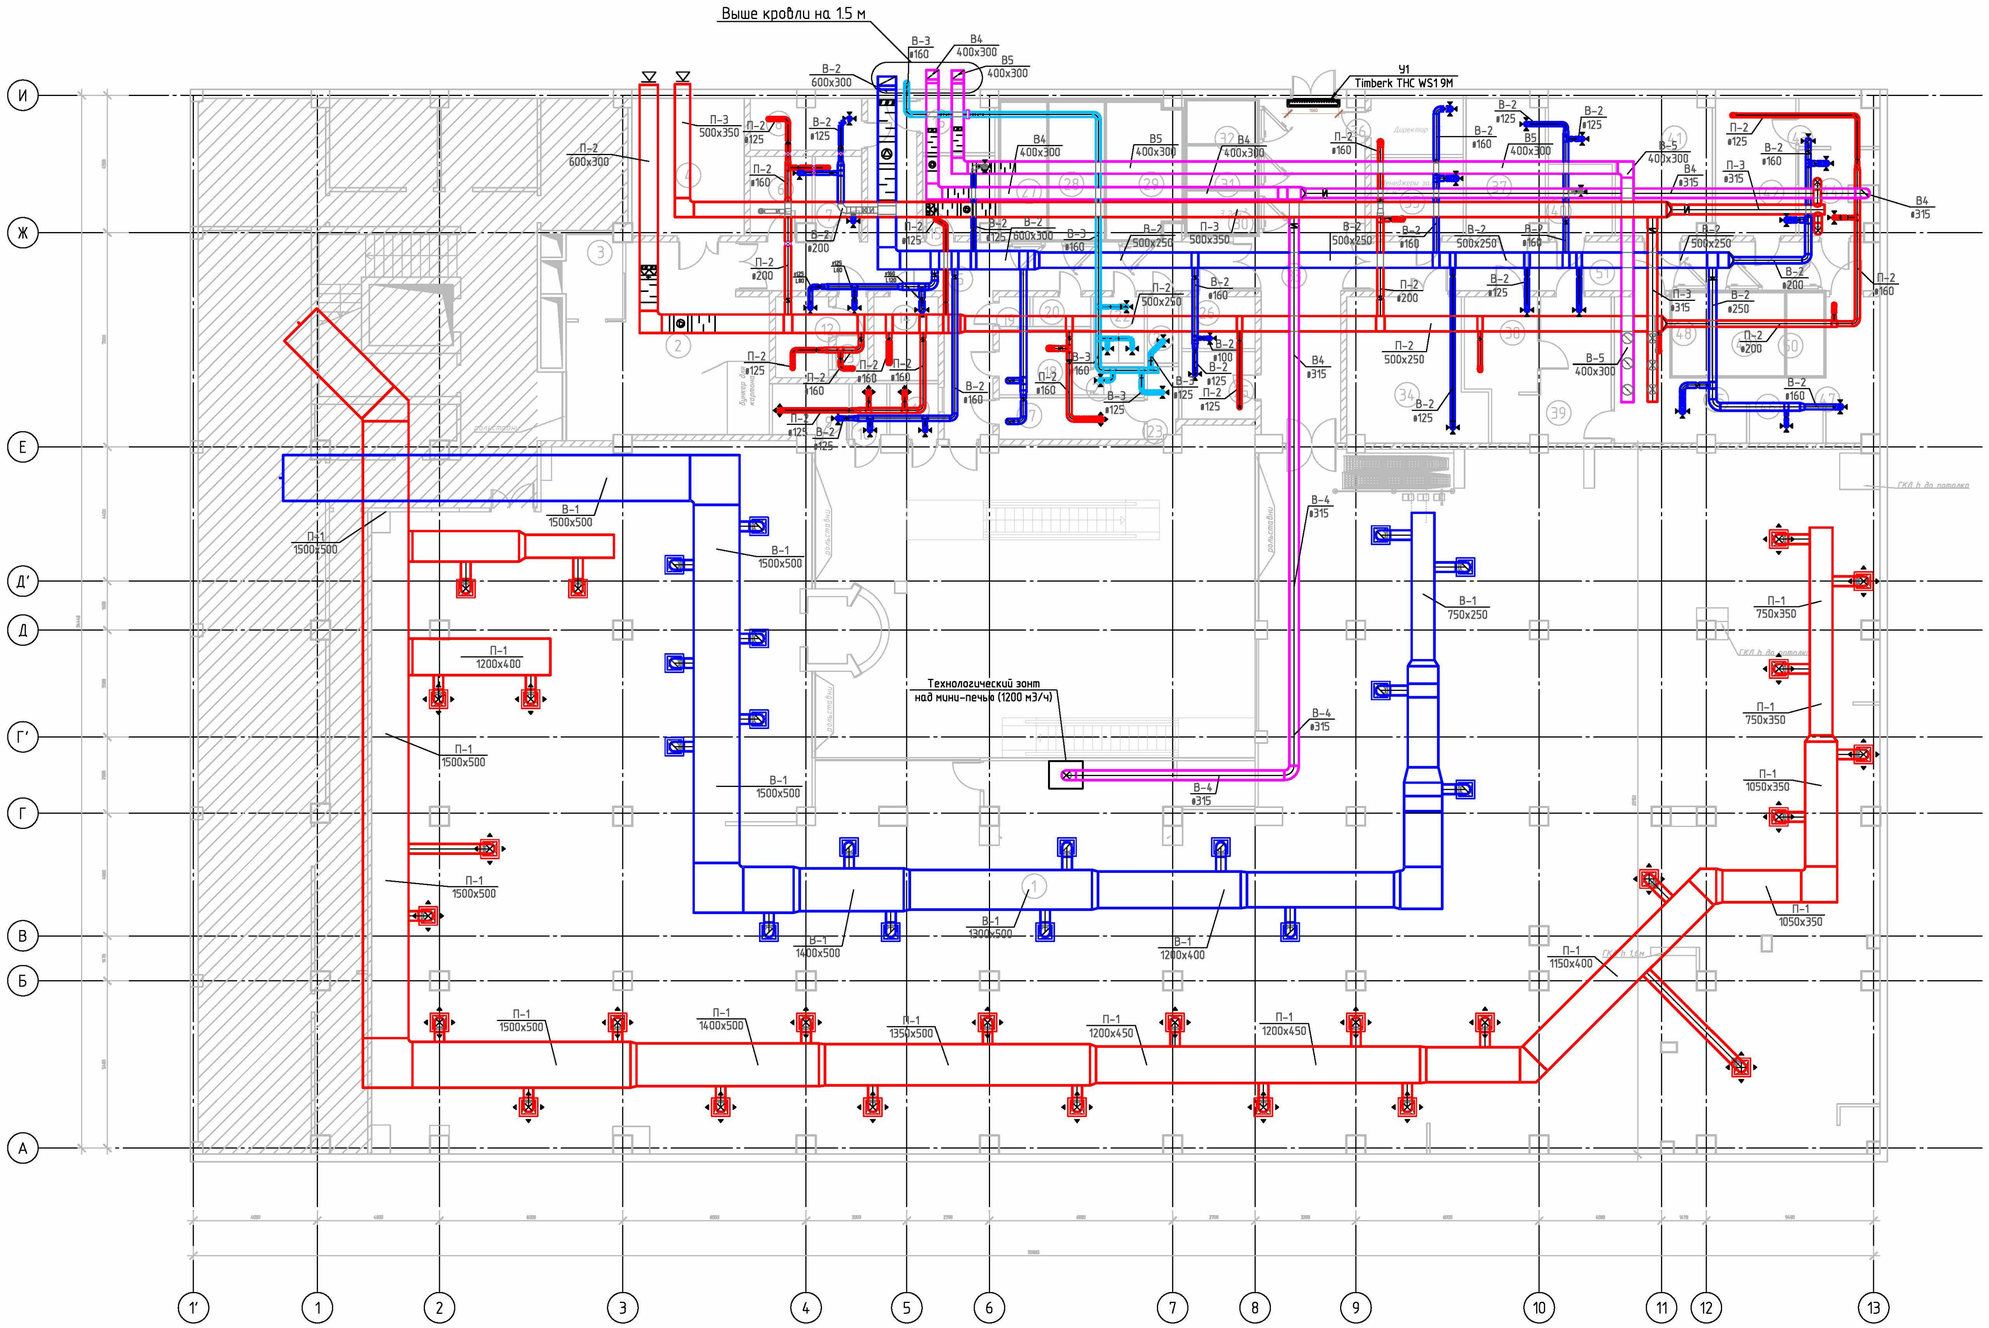

Экспликация помещений

Номер поме-щения	Наименование	Площадь, м²	Кат.* поме-щения
1	Торговый зал	950	
2	Дебаркадер	35,12	
3	Менеджеры склада	5,04	
4	Помещение ЦХМ	16,56	
5	Коридор	41,28	
6	Серверная	5,03	
7	Серверная видеомониторной	3,95	
8	Электрощитовая	6,01	
9	Видеомониторная	4,36	
10	Досмотровая	2,03	
11	Пост СБ	2,78	
12	Главная касса	4,58	
13	Комната пересчета денег	2,71	
14	Нач. СБ	5,73	
15	Подготовка овощей	5,97	
16	Обработка тележек	4,06	
17	Гардероб М	6,46	
18	Гардероб Ж	6,36	
19	Помещение МОП	0,98	
20	Сан. одежда/ Дез. средства	1,83	
21	Душевая Ж	1,52	
22	С/у Ж	3,58	
23	Душевая М	2,33	
24	С/у М	2,44	
25	Подготовка мясной и молочной гастрономии	5,28	
26	Обработка и хранение убор. инвентаря	4,06	
27	Х/К Овощи/Фрукты	6,75	
28	Х/К Замороженные П/ф	8,1	
29	Х/К Гастрономия	10,52	
30	Х/К Рыбная гастрономия	3,22	
31	Х/К Рыба	3,22	
32	Х/К П/ф для печи	3,22	
33	Коридор	35,74	
34	Сухой склад	19,25	
35	Менеджеры зала	7,71	
36	Директор	5,54	
37	Сухой склад алкоголя	11,28	
38	Салатный участок	7,44	
39	Горячий участок; мойка цехового инвентаря	13,42	
40	Склад производств	4,9	
41	Сухой склад	18,44	
42	Обеденный зал	11,82	
43	Моечная	3,97	
44	Кухня	7,26	
45	Подготовка мяса к продаже	13,86	
46	Мойка цехового инвентаря	5,12	
47	Подготовка рыбы к продаже	8,22	
48	Х/К Кулинарное сырье	3,24	
49	Х/К Мясо сырье	6,48	
50	Х/К Рыба сырье	3,24	
51	Коридор	26,7	

Условные обозначения

- Вытяжной круглый диффузор (ДПУ-М)
- Приточный круглый диффузор (ДПУ-С)
- Потолочная приточная решетка 4АПРxxx
- Потолочная вытяжная решетка 4АПРxxx
- Технологический зонт
- Приточный воздуховод
- Вытяжной воздуховод
- Шумоглушитель
- Воздухонагреватель
- Фильтр
- Регулирующая заслонка
- Канальный вентилятор
- Воздушная завеса

Согласовано

Взам. инв. №

Подп. и дата

Инв. № подл.