


Вид спереди

1  
2  
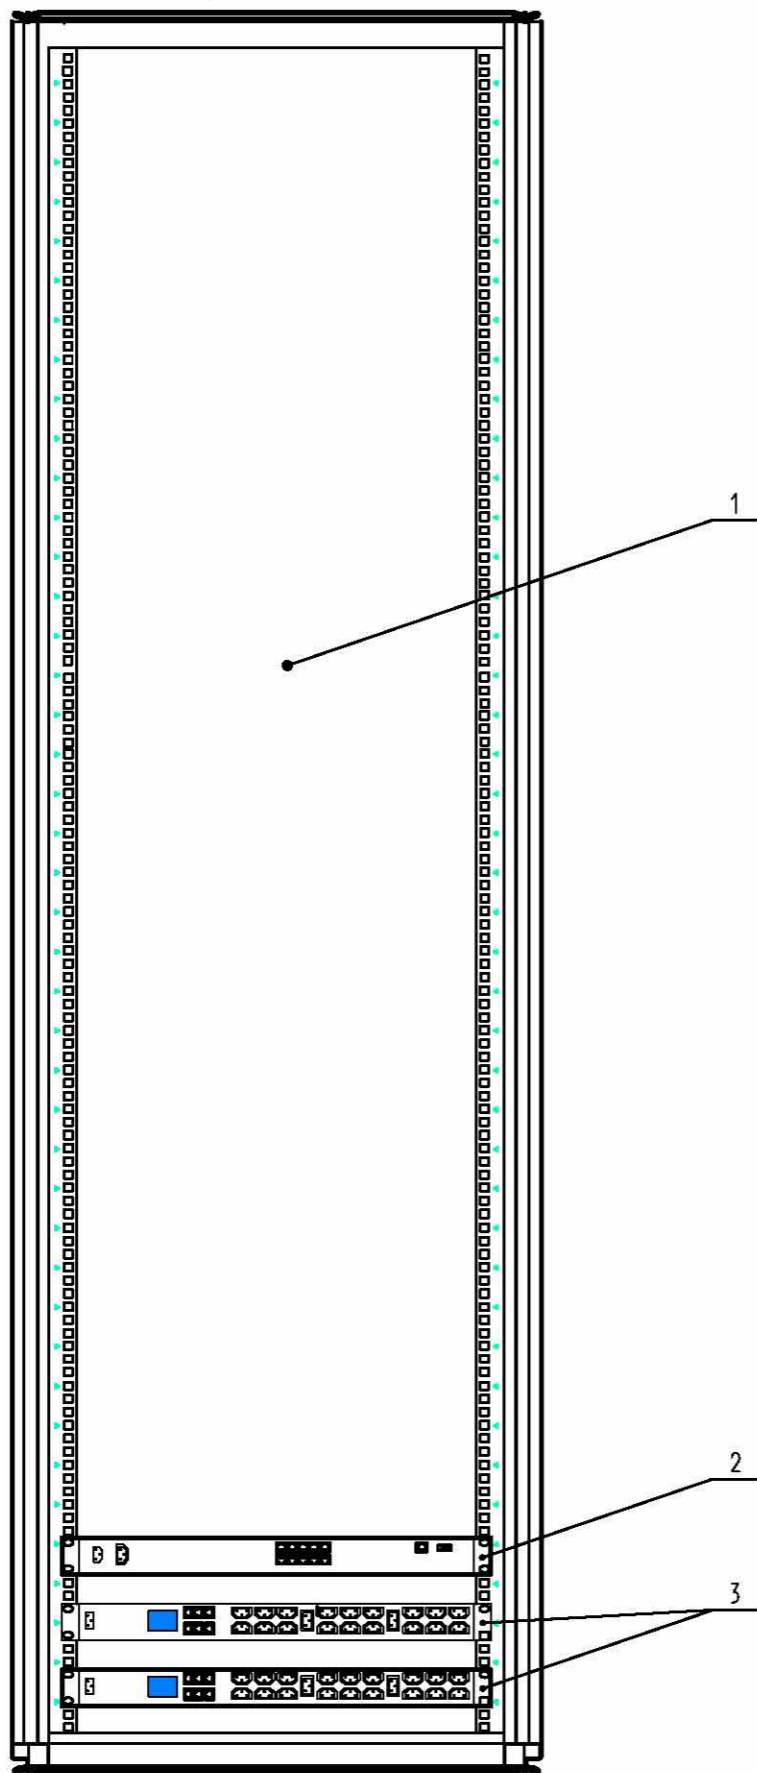

Поз.	Наименование	Кол-во	Примечание
1	Шкаф APC NetShelter SX AR 3140 42U 750mm x 1070mm NE with Sides	1	Проектируемый
2	Устройство контроля APC NetBotz Rack Monitor 200	1	Проектируемый
3	Распределитель питания APC Rack PDU 2G, Metered, ZeroU, 16A/230V, 18xС13 & 2xС19	2	Проектируемый

1. Проектируемое оборудование выделено утолщенными линиями.

Изм.	Кол.	Лист	Издк.	Подпись	Дата				
						Структурированная кабельная система	Стадия	Лист	Листов
							Р	13	
						Фасад коммуникационного шкафа В1. АБК №3. 1 этаж. Помещение 13			

Создано

Взам. инв. N

Подп. и дата

Инв. N подл.