Вид спереди

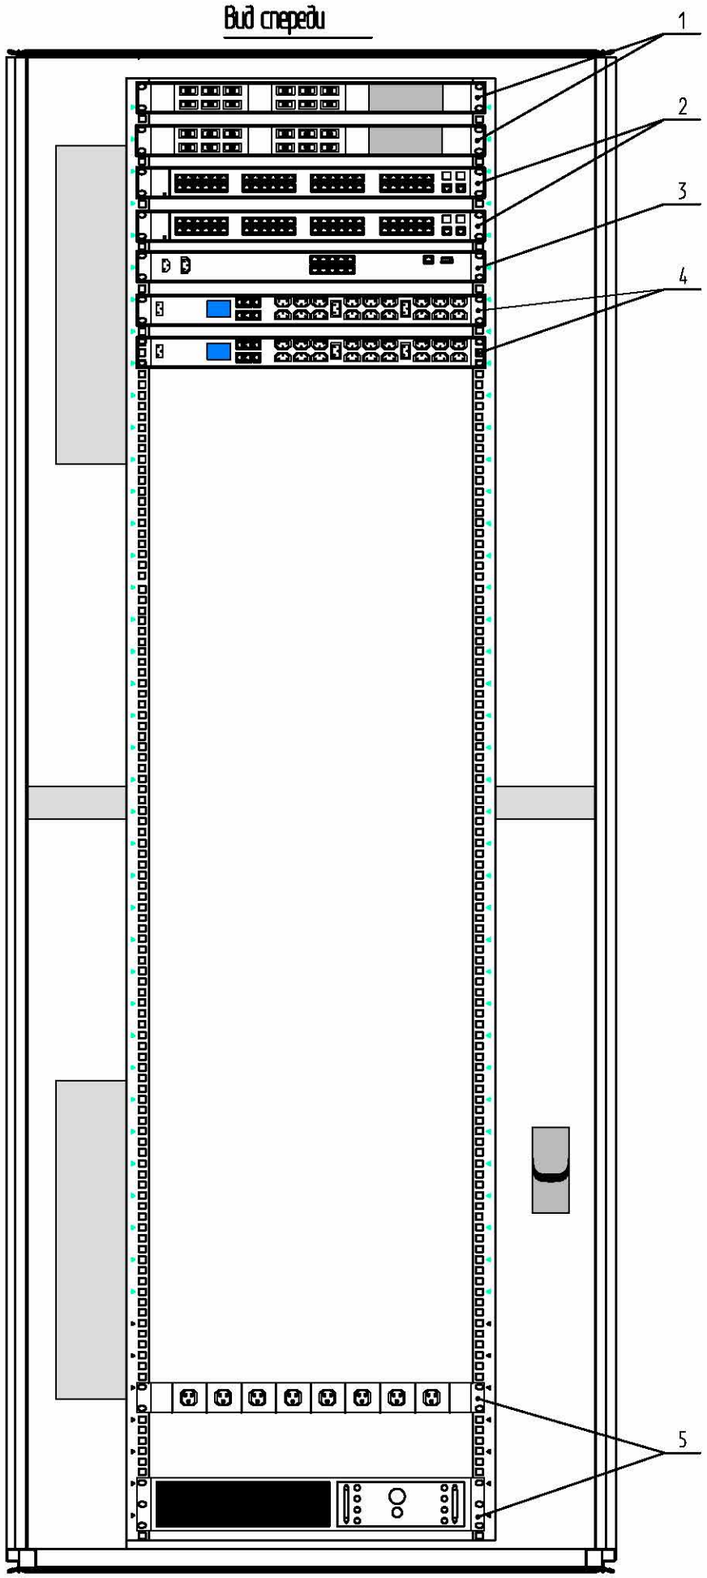

Поз.	Наименование	Кол-во	Примечание
1	Кросс оптический 2 адаптера OPTICOMTM	2	Проектируемый
2	Коммутатор Catalyst 2960 48 10/100/1000, 4 T/SFP	2	Проектируемый
	LAN Base Image		
3	Устройство контроля APC NetBotz Rack Monitor 200	1	Проектируемый
4	Распределитель питания APC Rack PDU 2G, Metered, ZeroU,	2	Проектируемый
	16A/230V, 18xC13 & 2xC19		
5	Существующее оборудование	2	

1. Проектируемое оборудование выделено утолщенными линиями.

Изм.	Кол.	Лист	№док.	Подпись	Дата			
						Структурированная кабельная система	Стадия	Лист	Листов
							Р	14	
						Фасад коммуникационного шкафа В2. АБК N3. 2 этаж. Помещение 16			

Согласовано

Инв. N подл. | Подп. и дата | Взам. инв. N

Формат А3