Вид спереди

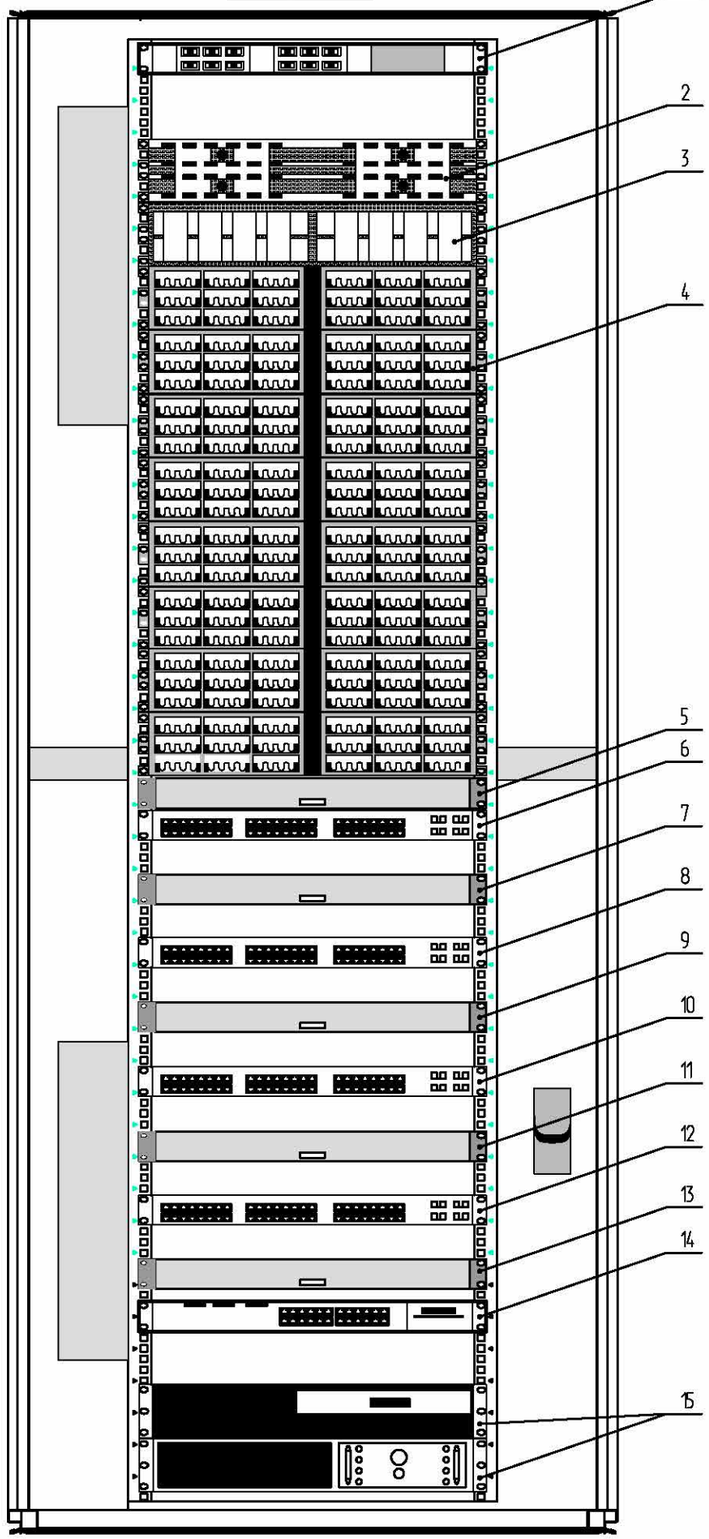

Поз.	Наименование	Кол-во	Примечание
1	Кросс оптический 2 адаптера OPTICOMTM	1	Проектируемый
2-13	Существующее оборудование	19	
14	Коммутатор Catalyst 3560X 24 Port Data LAN Base	1	Проектируемый
15	Существующее оборудование	2	

1. Проектируемое оборудование выделено утолщенными линиями.
2. Проектируемый коммутатор предусматривает замену одного из неуправляемых коммутаторов поз. 6, 8, 10, 12.

Изм.	Кол.	Лист	№док.	Подпись	Дата			
						Структурированная кабельная система	Стадия	Лист	Листов
							Р	15	
						Фасад коммуникационного шкафа В3. АБК N3. 3 этаж. Помещение 9			

Согласовано

Инв. N подл. | Подп. и дата | Взам. инв. N

Формат А3