


Вид спереди

1
2
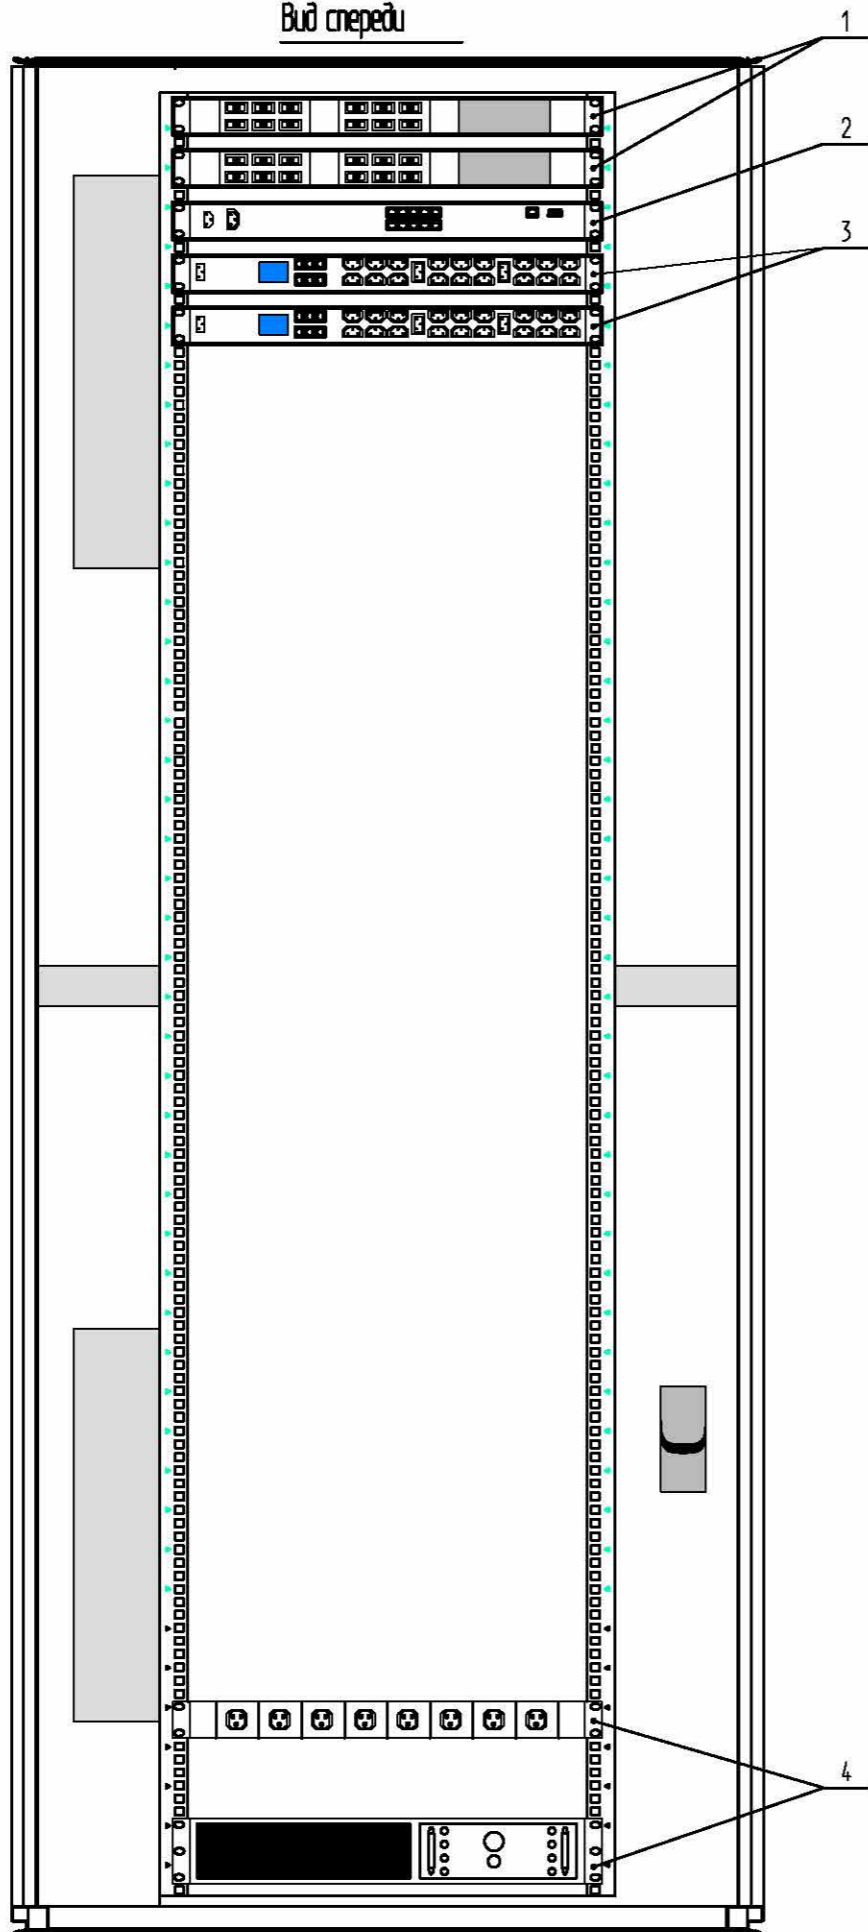

Поз.	Наименование	Кол-во	Примечание
1	Кросс оптический 2 адаптера OPTCOMTM	2	Проектируемый
2	Устройство контроля APC NetBotz Rack Monitor 200	1	Проектируемый
3	Распределитель питания APC Rack PDU 2G, Metered, ZeroU, 16A/230V, 18x13 & 2x19	2	Проектируемый
4	Существующее оборудование	2	

Согласовано

Взам. инж. Н

Подп. и дата

Инж. Н подл.

1. Проектируемое оборудование выделено утолщенными линиями.

Изм.	Кол.	Лист	Издк.	Подпись	Дата				
						Структурированная кабельная система	Стандия	Лист	Листов
							Р	16	
						Фасад коммуникационного шкафа В4. АБК №3. 4 этаж. Помещение 13			