
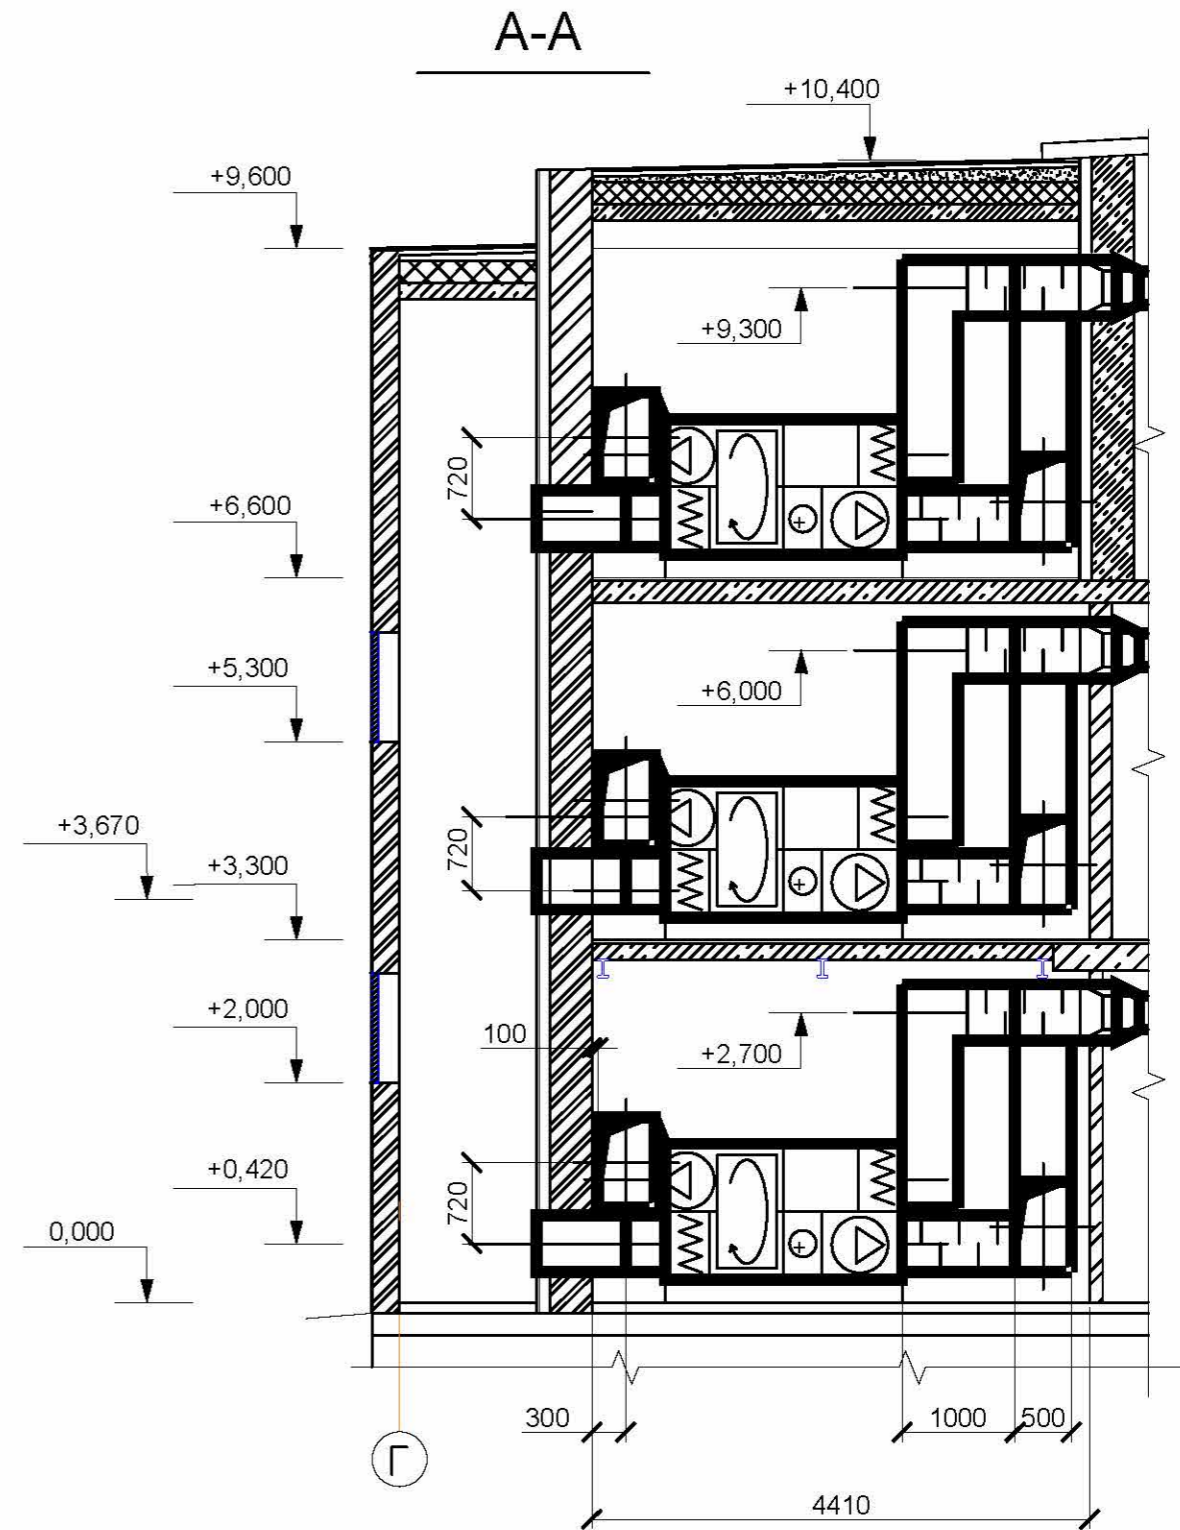


План установки вентиляционного оборудования в венткамерах поэтажно М1:50

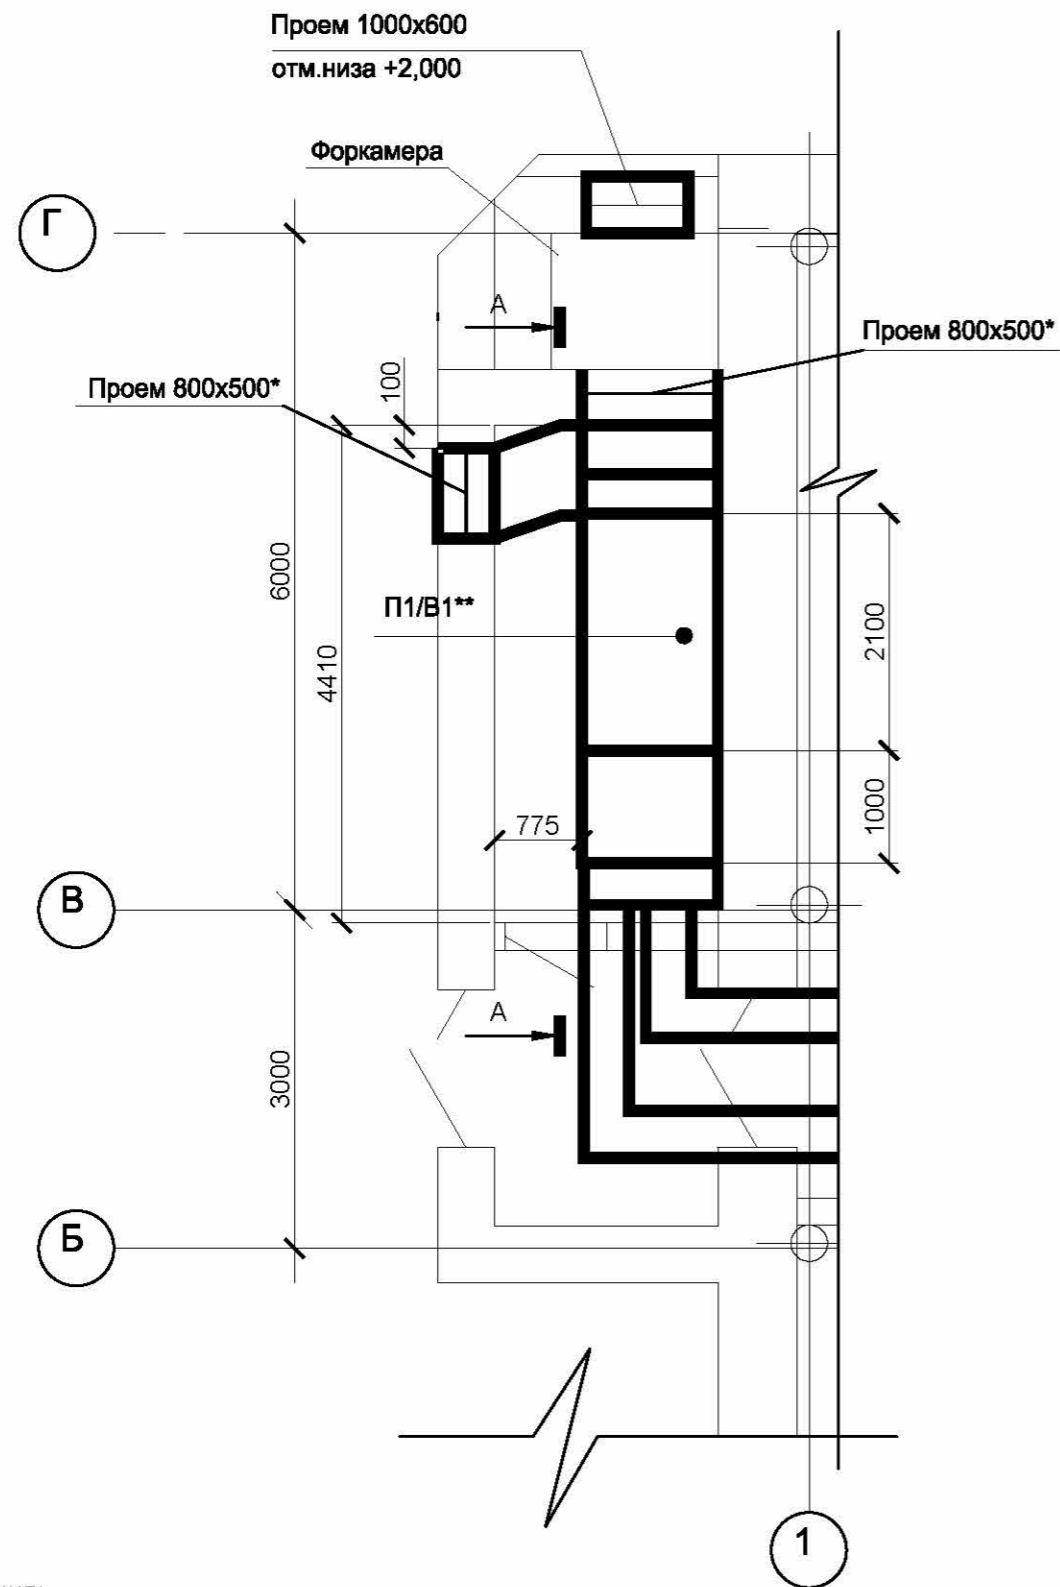

Примечания:

* отметка центра: +0,420 от уровня пола для приточного воздуховода на всех этажах,
+1,820 от уровня пола для вытяжного воздуховода на всех этажах.

** П1/В1 приточно-вытяжная установка на 1 этаже;

П2/В2 и П3/В3 приточно-вытяжные установки на 2 и 3 этаже соответственно.

Изм.	Кол.уч.	Лист	№ док.	Подп.	Дата				
						Реконструкция административно-бытового корпуса №1	Стадия	Лист	Листов
							Р	7	
План установки вентиляционного оборудования в венткамерах поэтажно М1:50 Разрез А-А.									

Согласовано

Инд. № подл. Подп. и дата. Взам. инв. №