Аксонометния теплотрассы Т21/Т22

План первого этажа
М1:100

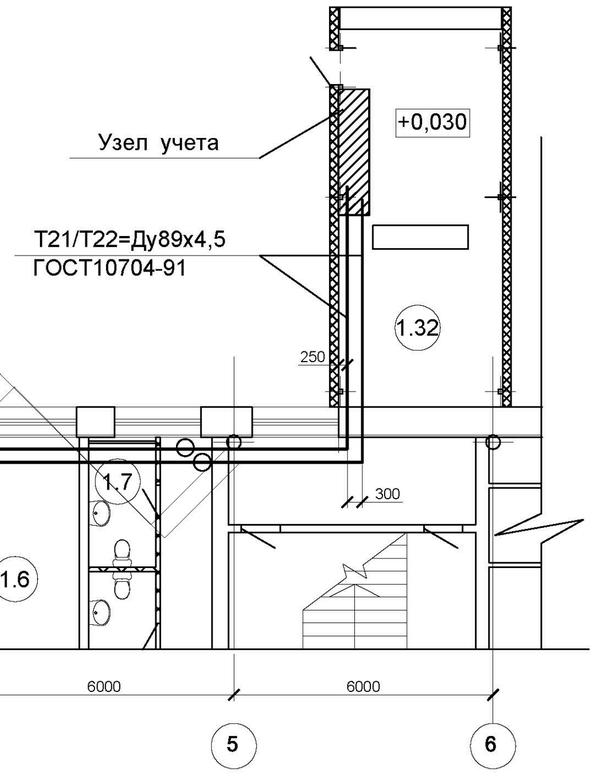

Примечания:
1.Трубопровод теплоснабжения приточных установок проложить (через административные помещения) на отметки +2.700 в меж потолочном пространстве.

Изм.	Кол.уч.	Лист	№док.	Подп.	Дата	Реконструкция административно-бытового корпуса №1	Стадия	Лист	Листов
							Р	8	
						План прокладки трубопроводов			

Согласовано

Инв. № | Подп. и дата | Взам. инв. №

Формат А2