Аксонометрия 2-го этажа

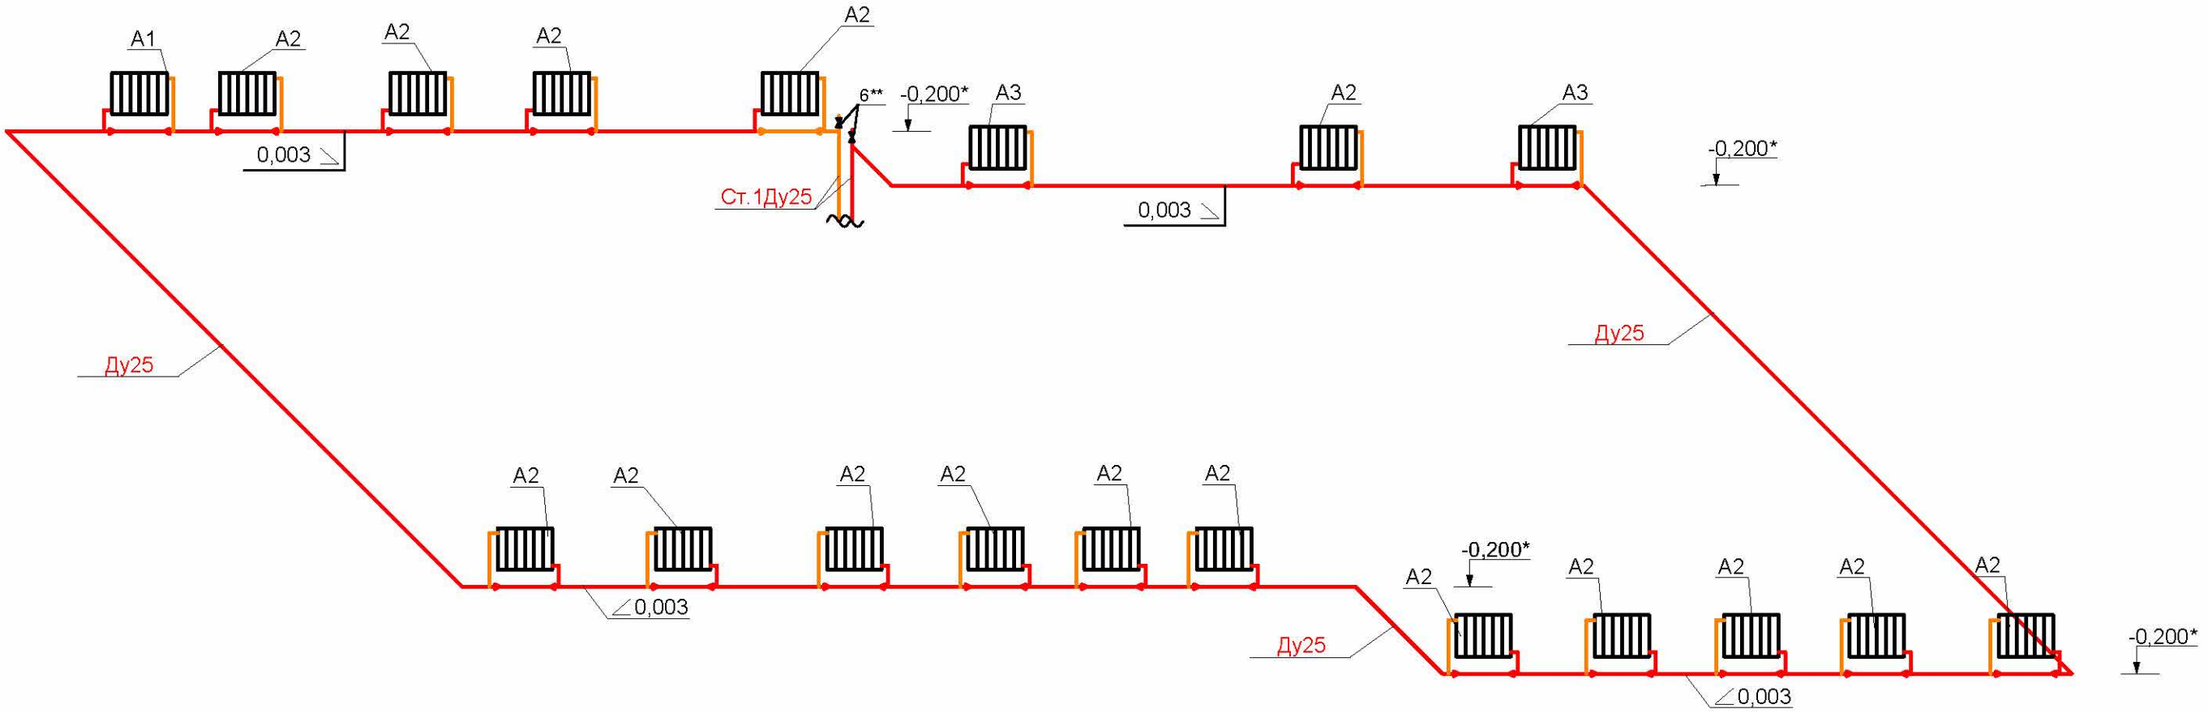

Примечание: * - уровень от чистого пола этажа;
**- водухоотводик Ду15

						010514-ОВ		
Изм.	Кол.уч.	Лист	№док	Подп.	Дата			
ГИП						Отопление и вентиляция	Стадия	Лист	Листов
							Р	7	
Выполнил									
						Аксонометрия 2-го этажа			
Н. контр.									

Согласовано

Взам. инв.

Подп. и дата

Инв. подл.