


Принципиальная схема узла учета

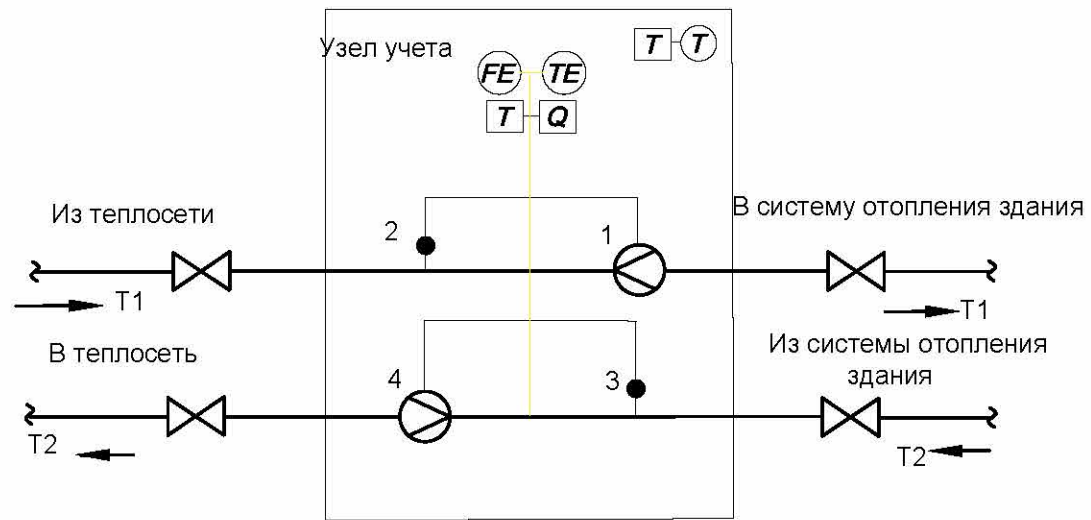

Условные обозначение.

- - Датчик температуры (изм. параметр - температура)
- - Расходомер (изм. параметр - расход)
- - Учитываемый параметр;
- - Регистрируемый параметр
- ⊗ - Задвижка
- - Трубопровод.

План теплового пункта


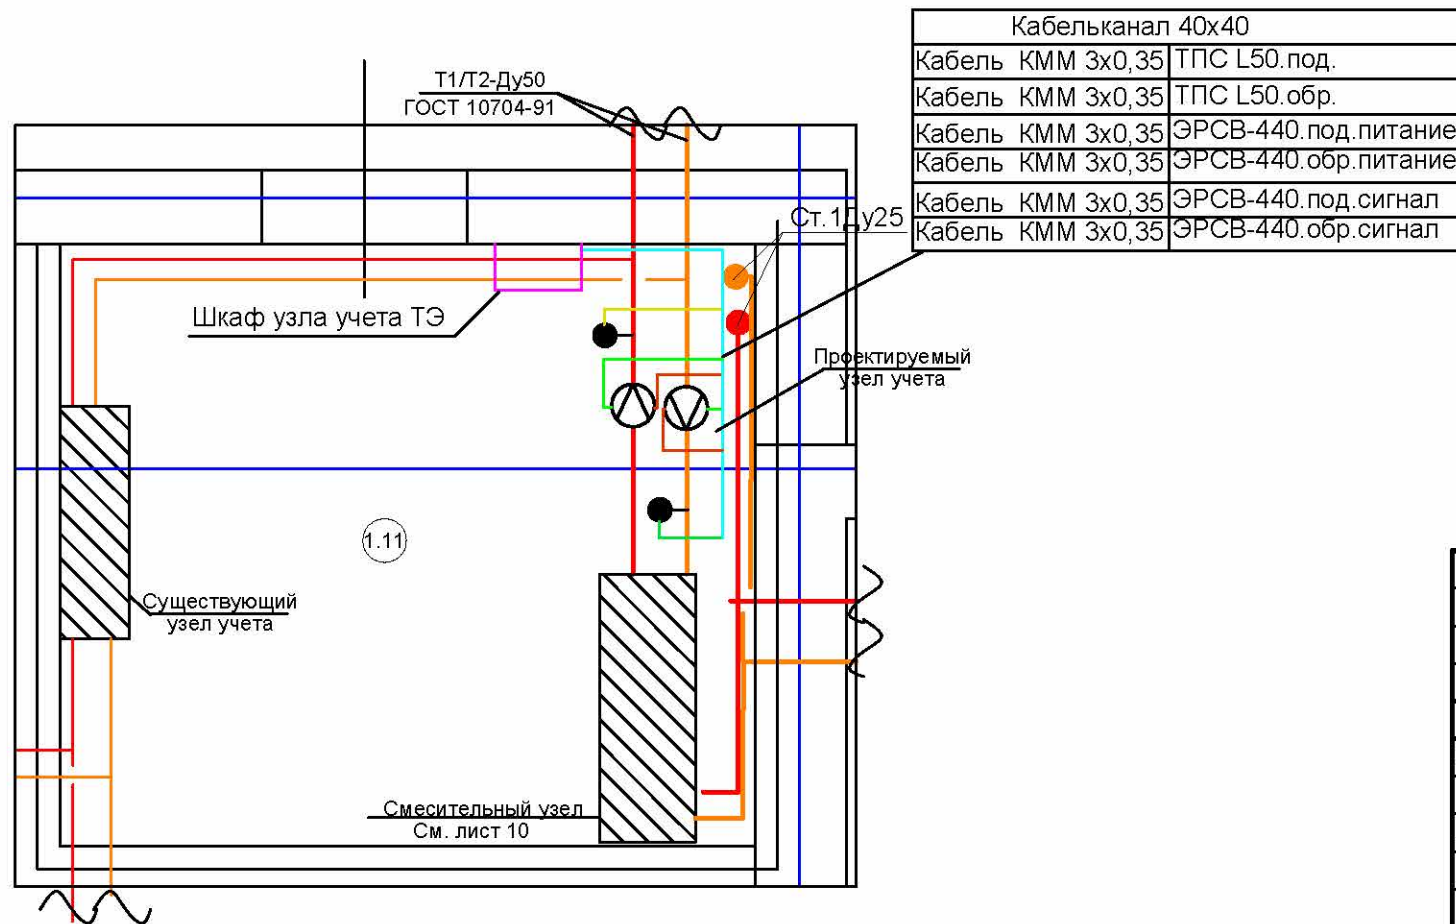


Схема электрических подключений приборов учета тепловой энергии.

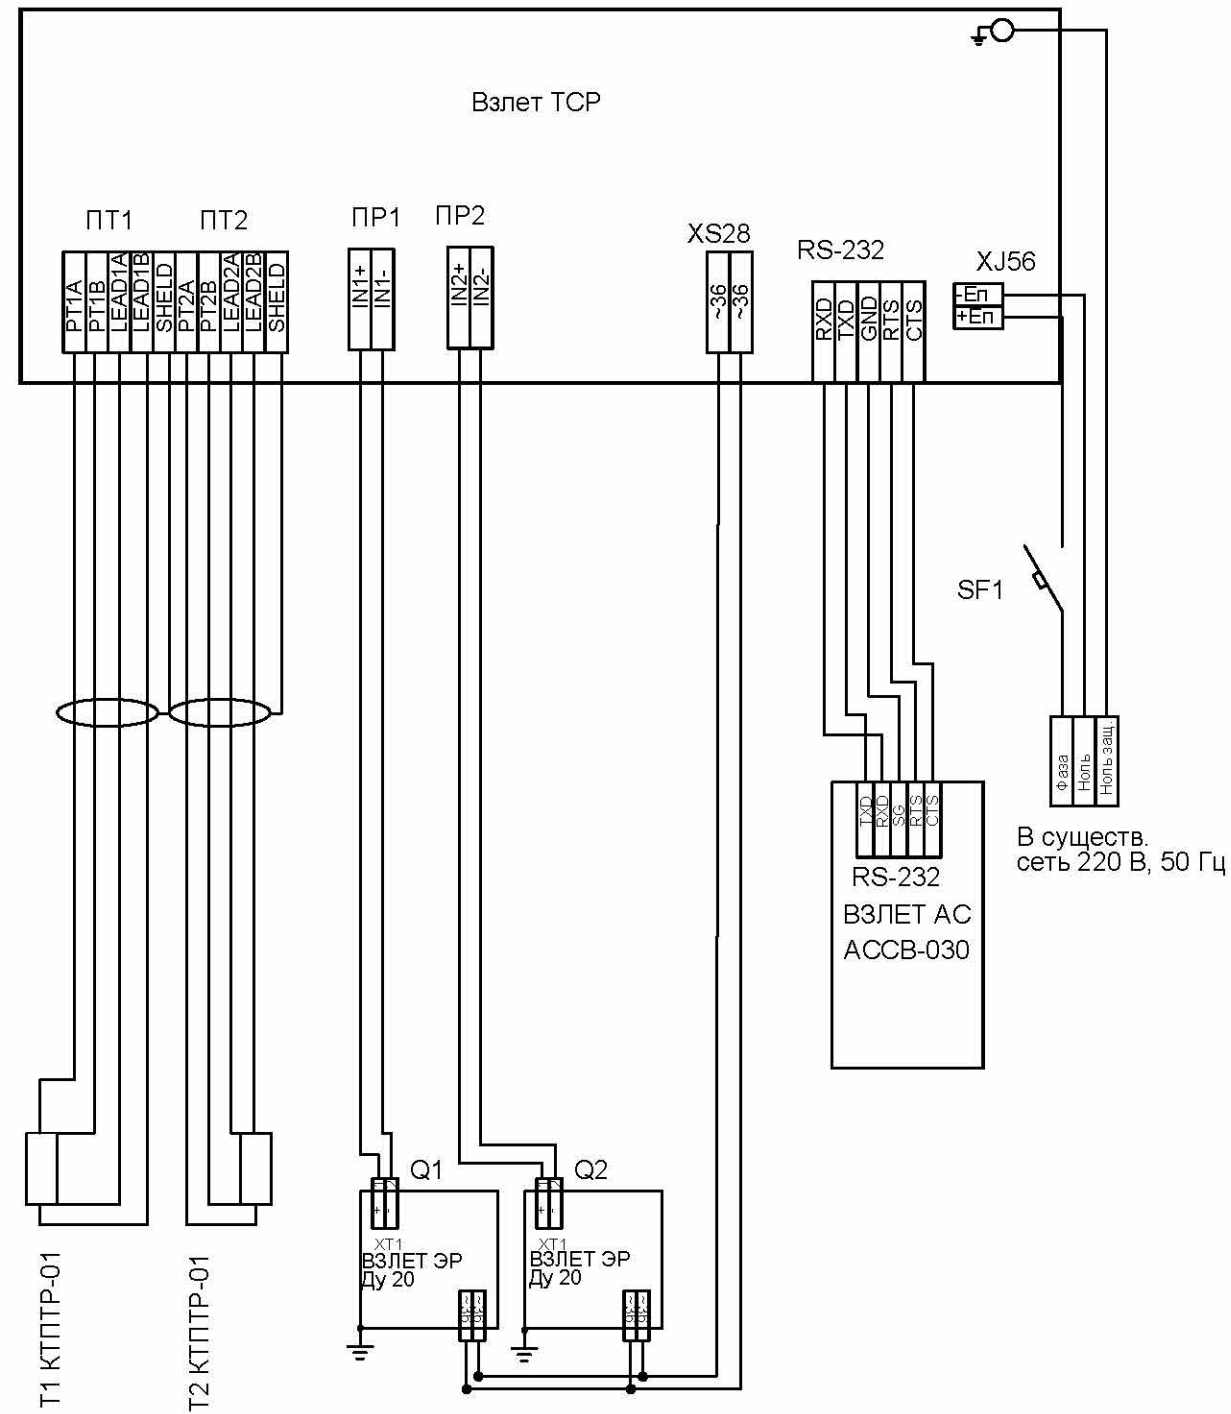

						010514-ТМ			
Изм.	Кол. уч.	Лист	№ док.	Подп.	Дата				
ГИП						Тепломеханические решения.	Стадия	Лист	Листов
Выполнил								3	9
Н. контр.						Схемы узла учета.			