


Схема системы отопления цокольного этажа

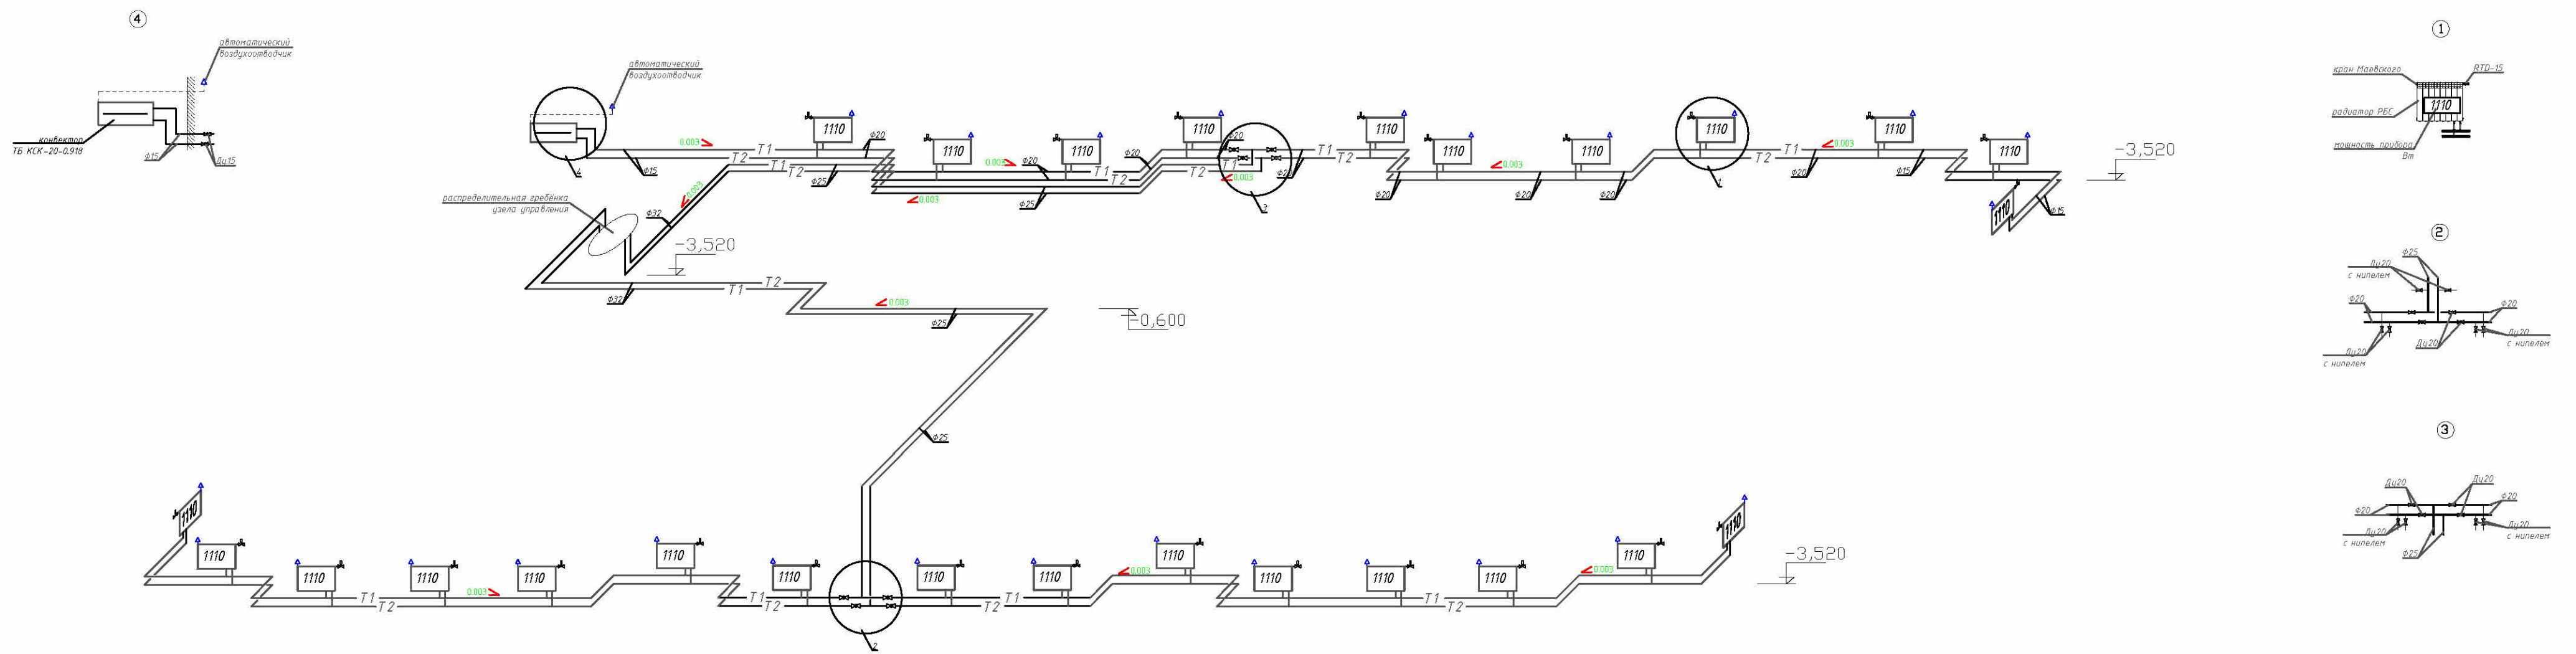

1. Магистральные трубопроводы в пределах подвала теплоизолировать трубчатой изоляцией Thermaflex

					МИТ 03-13-0В			
Изм.	Кол.	Лист	Фвок	Попп.	Дата			
Трехэтажный жилой дом						Стадия	Лист	Листов
Разработал						ПД	8	
Норм. конт.						Схема системы отопления цокольного этажа		
						Копирова		

Согласовано
Имя, Фамилия
Подп. и дата