
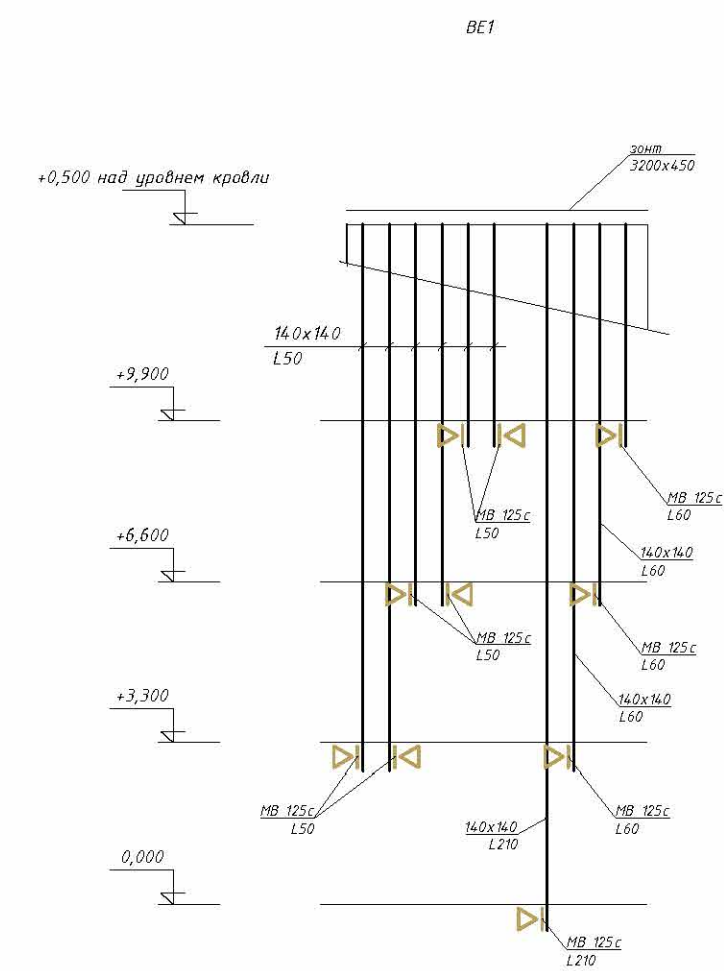


План чердака

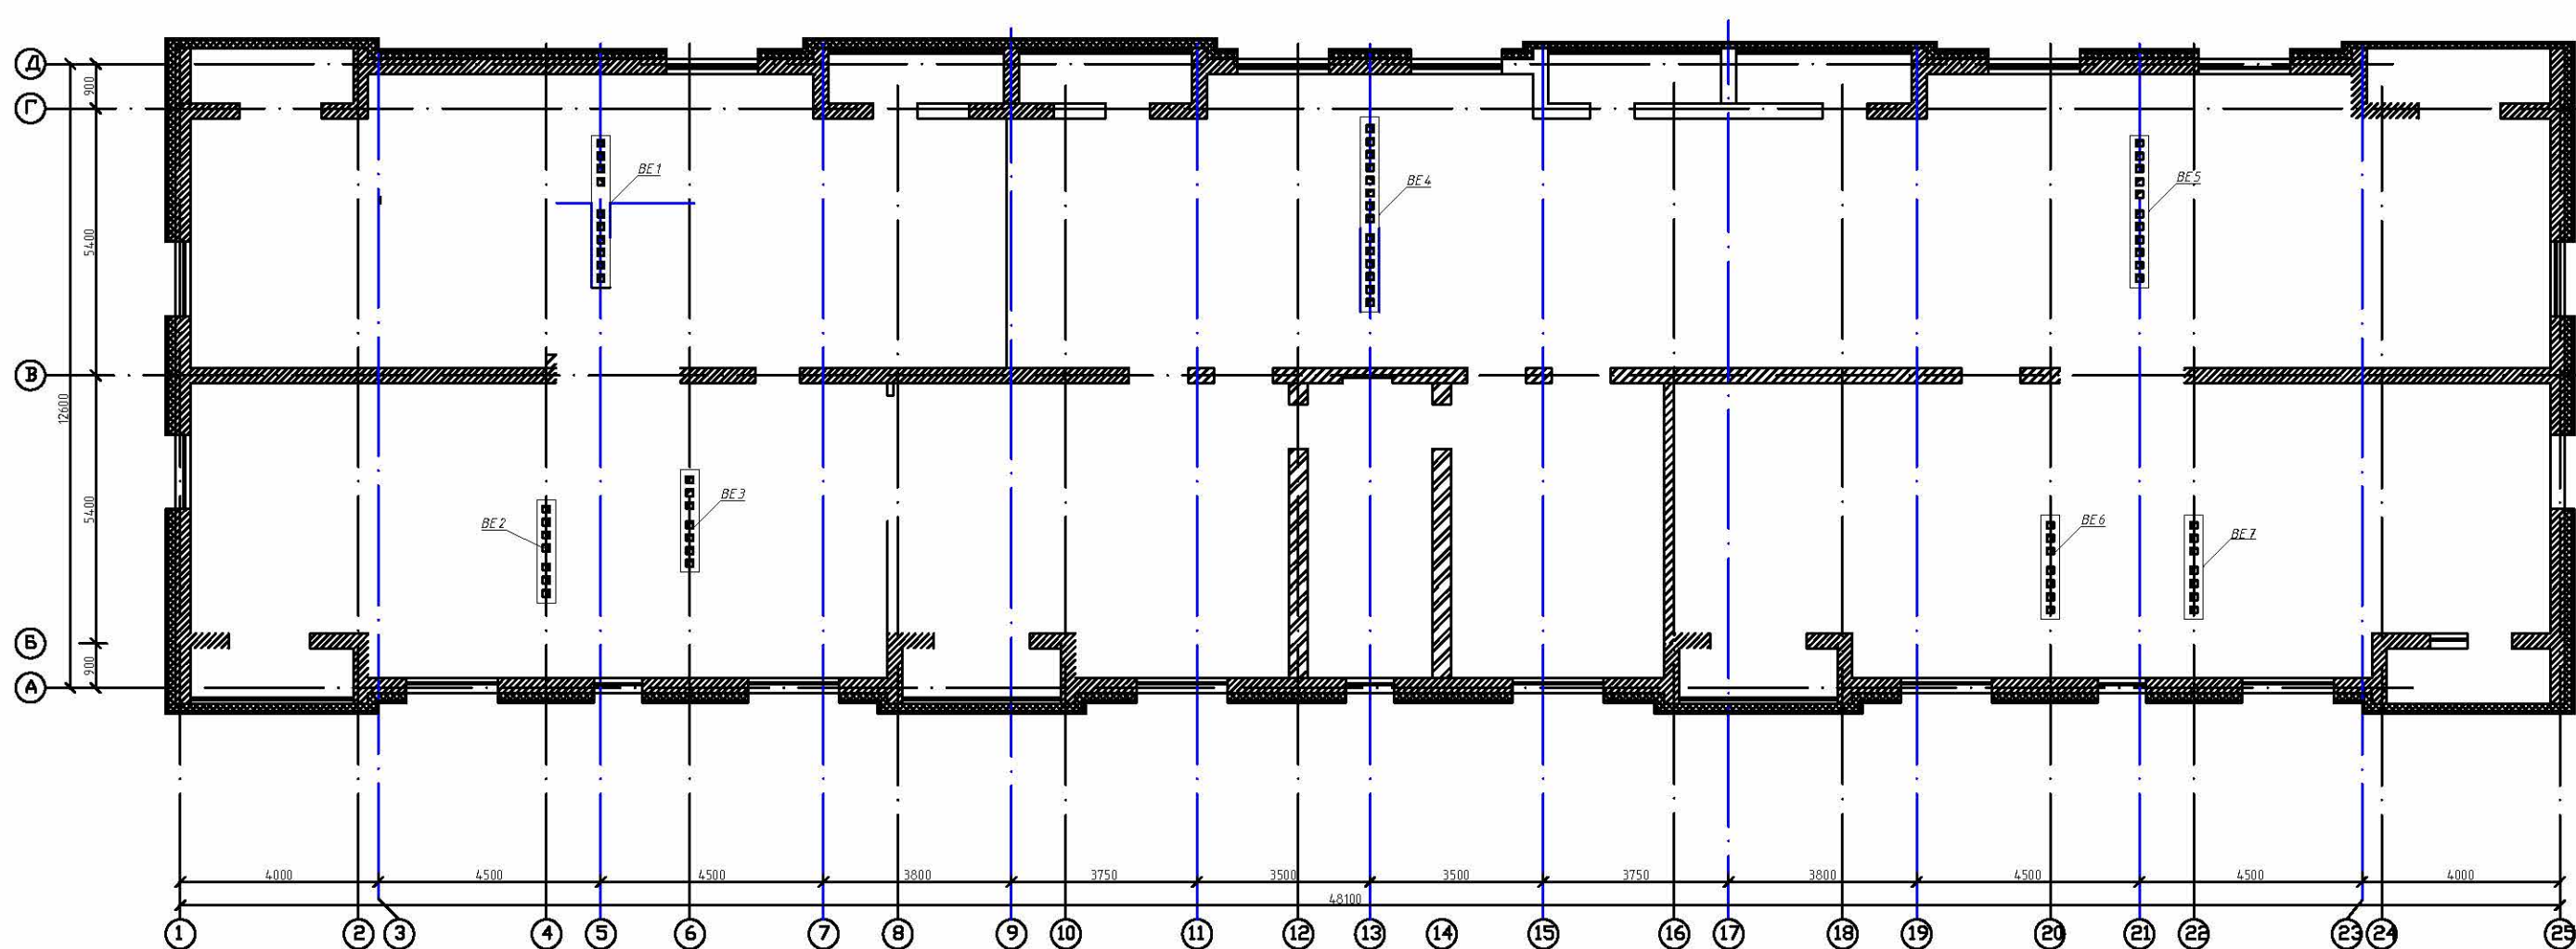

				МИТ 03-13-08		
1	Зам.					
Изм.	Кол.	Лист	Р/в	Подп.	Дата	
				Трехэтажный жилой дом		
				Стадия	Лист	Листов
				ПД	11	
				План чердака. Вентиляция.		
				Схема BE1.		
				Копировал		