


План на отм. 0,000

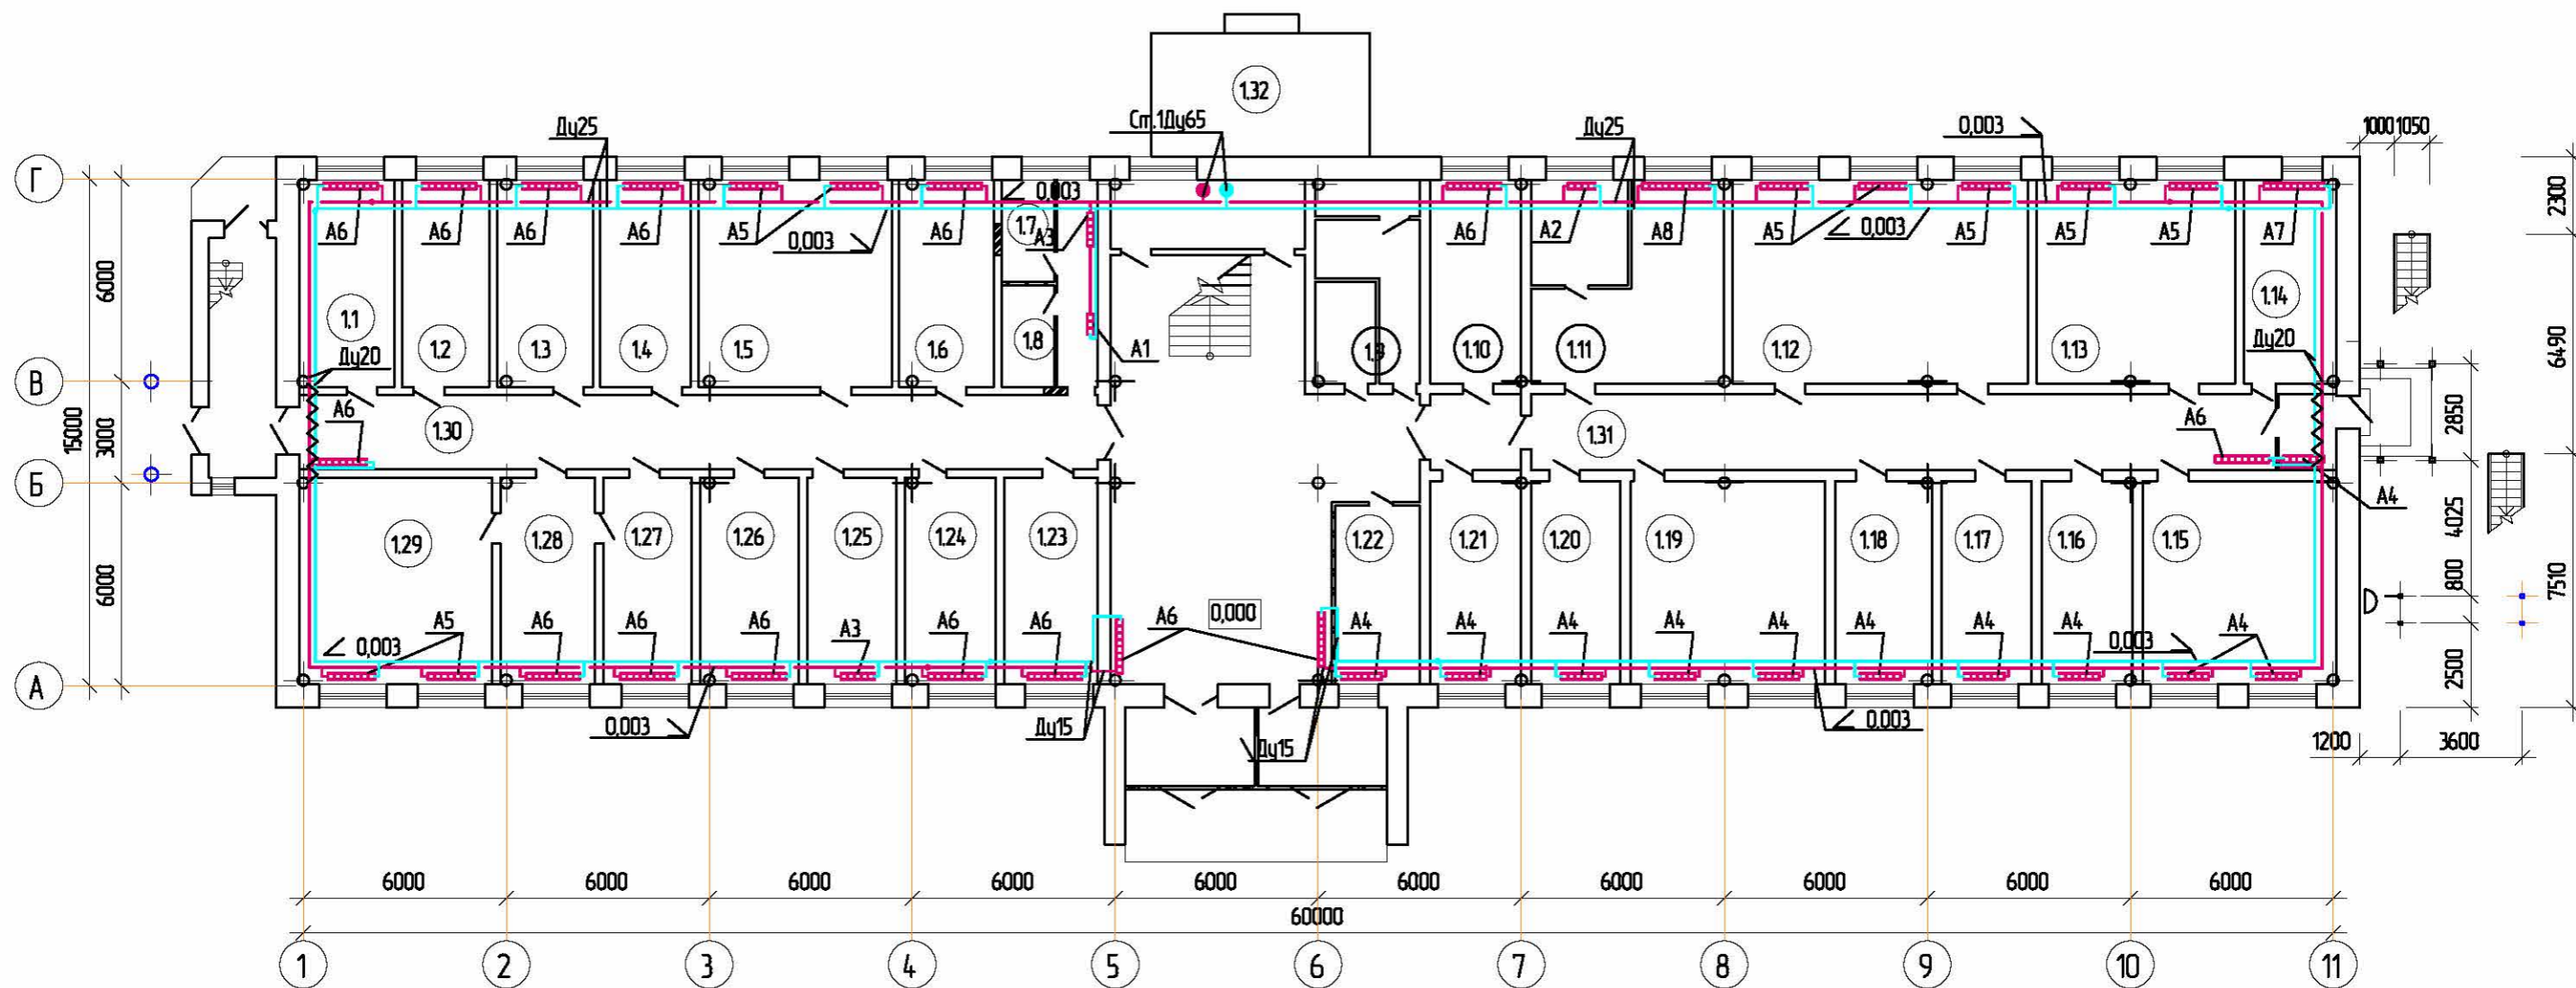

Примечание: на чертежах условно показан внутренний диаметр трубопровода

Согласовано

Взам. инв. №

Подп. и дата

Инв. № подл.

Изм.	Колуч.	Лист	№ док.	Подп.	Дата				
						Реконструкция административно-бытового корпуса №1	Стадия	Лист	Листов
							Р	8	
						План отопления 1-ого этажа			