


План на отм. +3,300

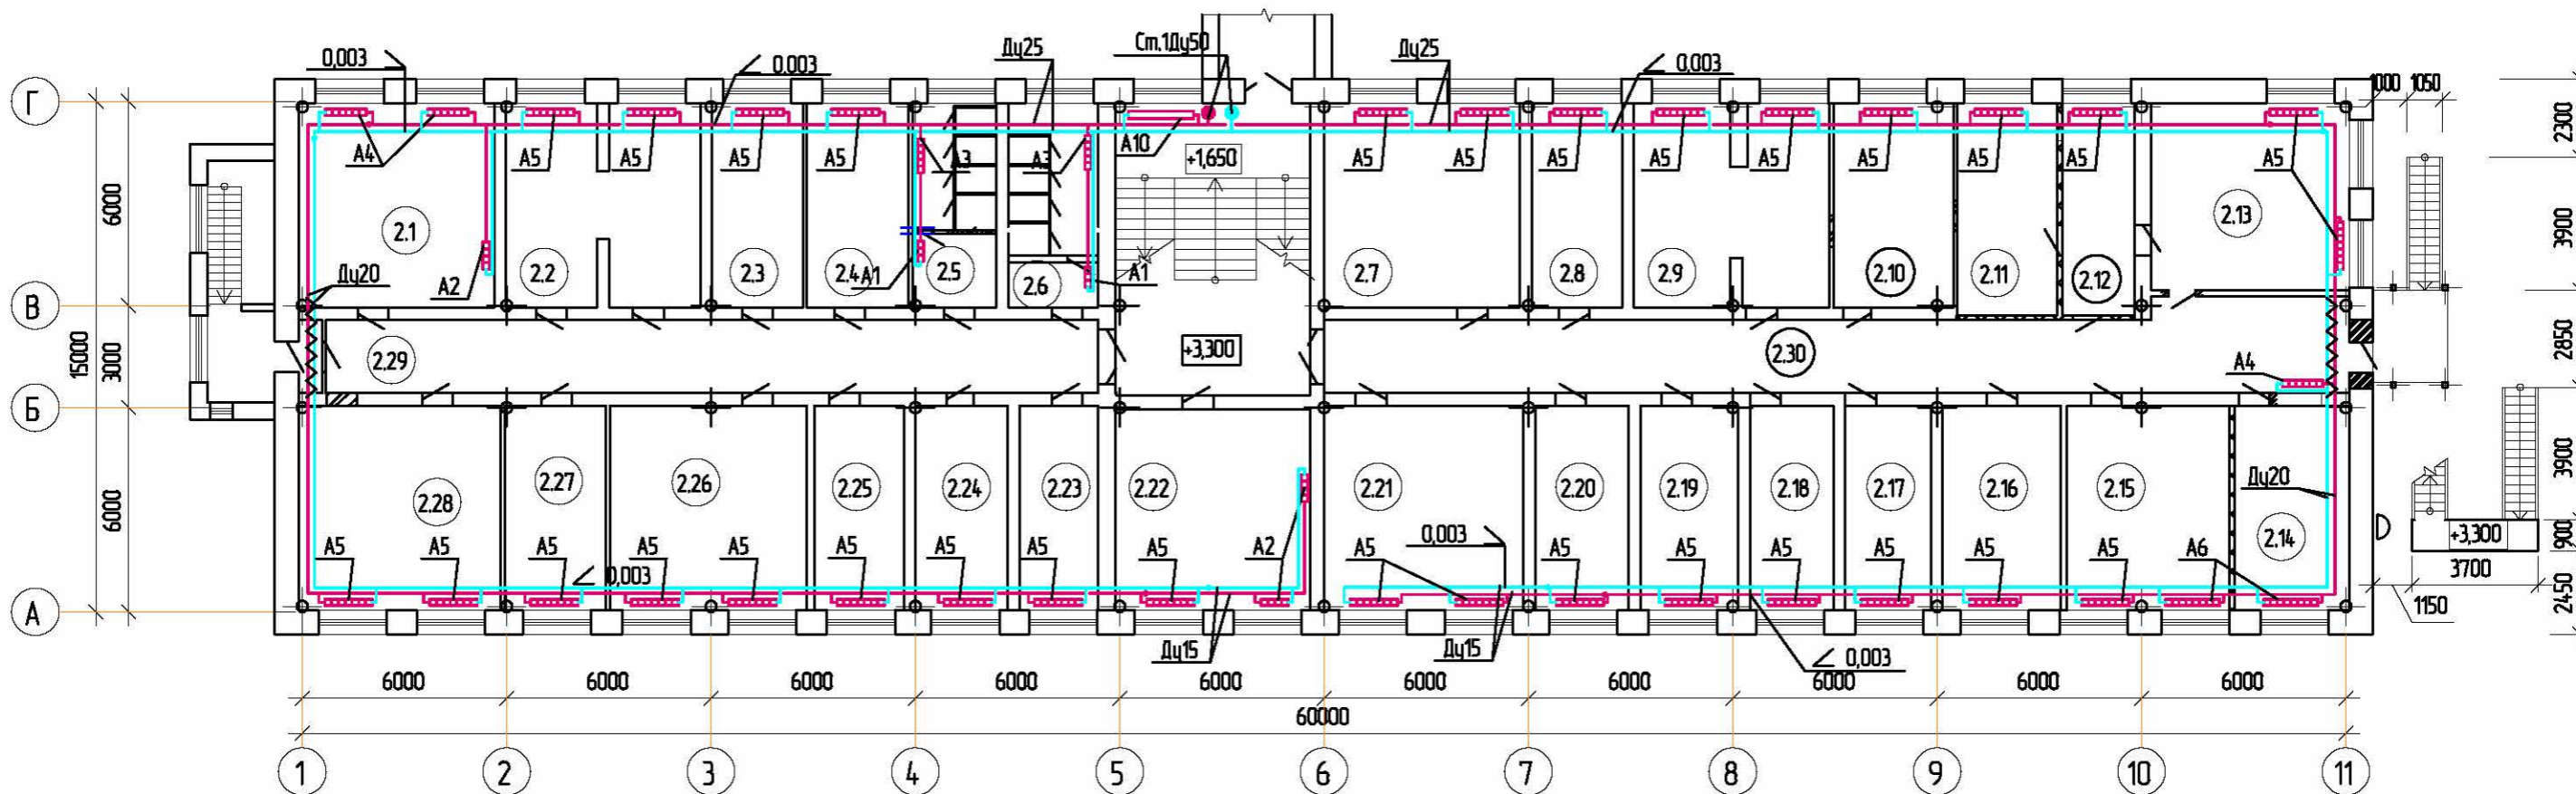

Примечание: на чертежах условно показан внутренний диаметр трубопровода

Согласовано

Инв. № подл.	Подп. и дата	Взам. инв. №

Изм.	Колуч.	Лист	№ док.	Подп.	Дата	Стадия	Лист	Листов
						Р	9	
Реконструкция административно-бытового корпуса №1						План отопления 2-ого этажа.		