


План на отм. +6,600

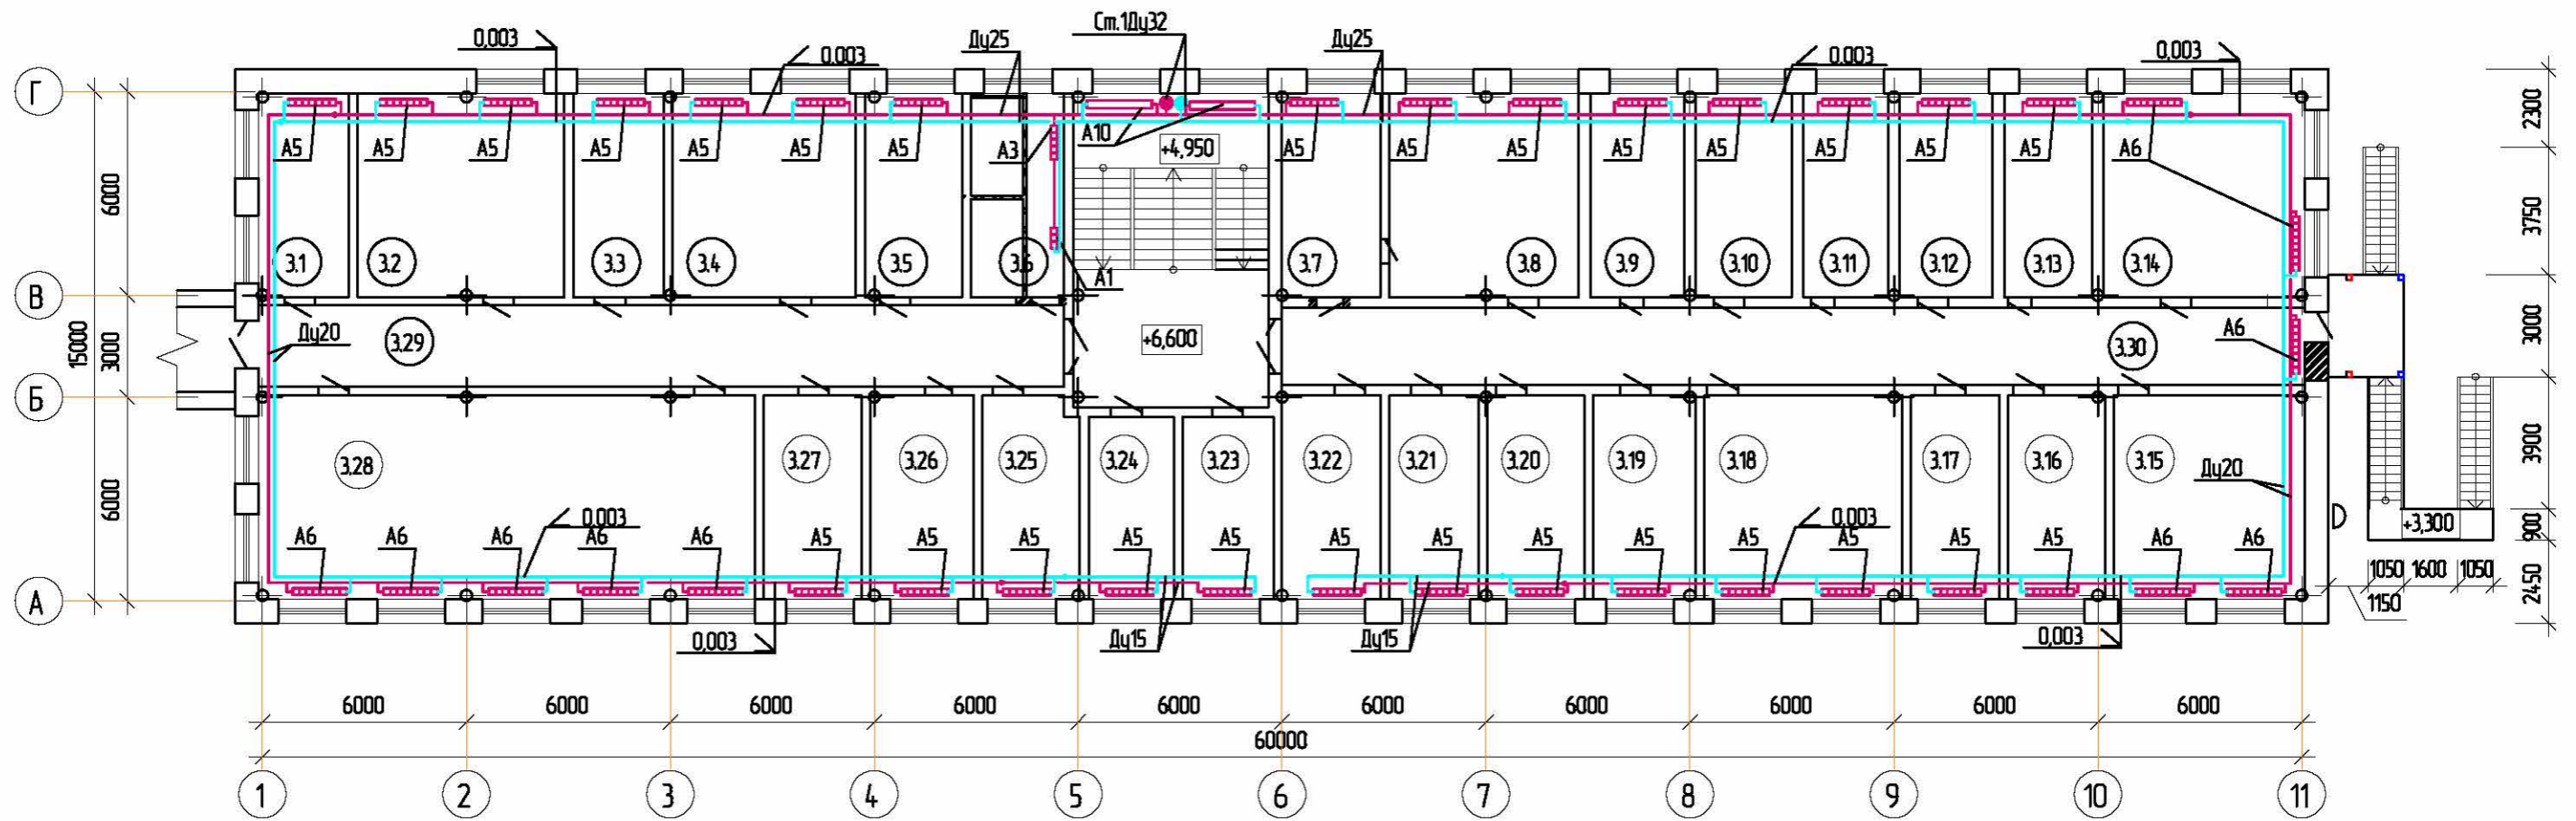

Примечание: на чертежах условно показан внутренний диаметр трубопровода

Согласовано

Взам. инв. №

Подп. и дата

Инв. № подл.

Изм.	Колуч.	Лист	№ док.	Подп.	Дата				
						Реконструкция административно-бытового корпуса №1	Стадия	Лист	Листов
							Р	10	
							План отопления 3-ого этажа.		