


План на отм. 0,000

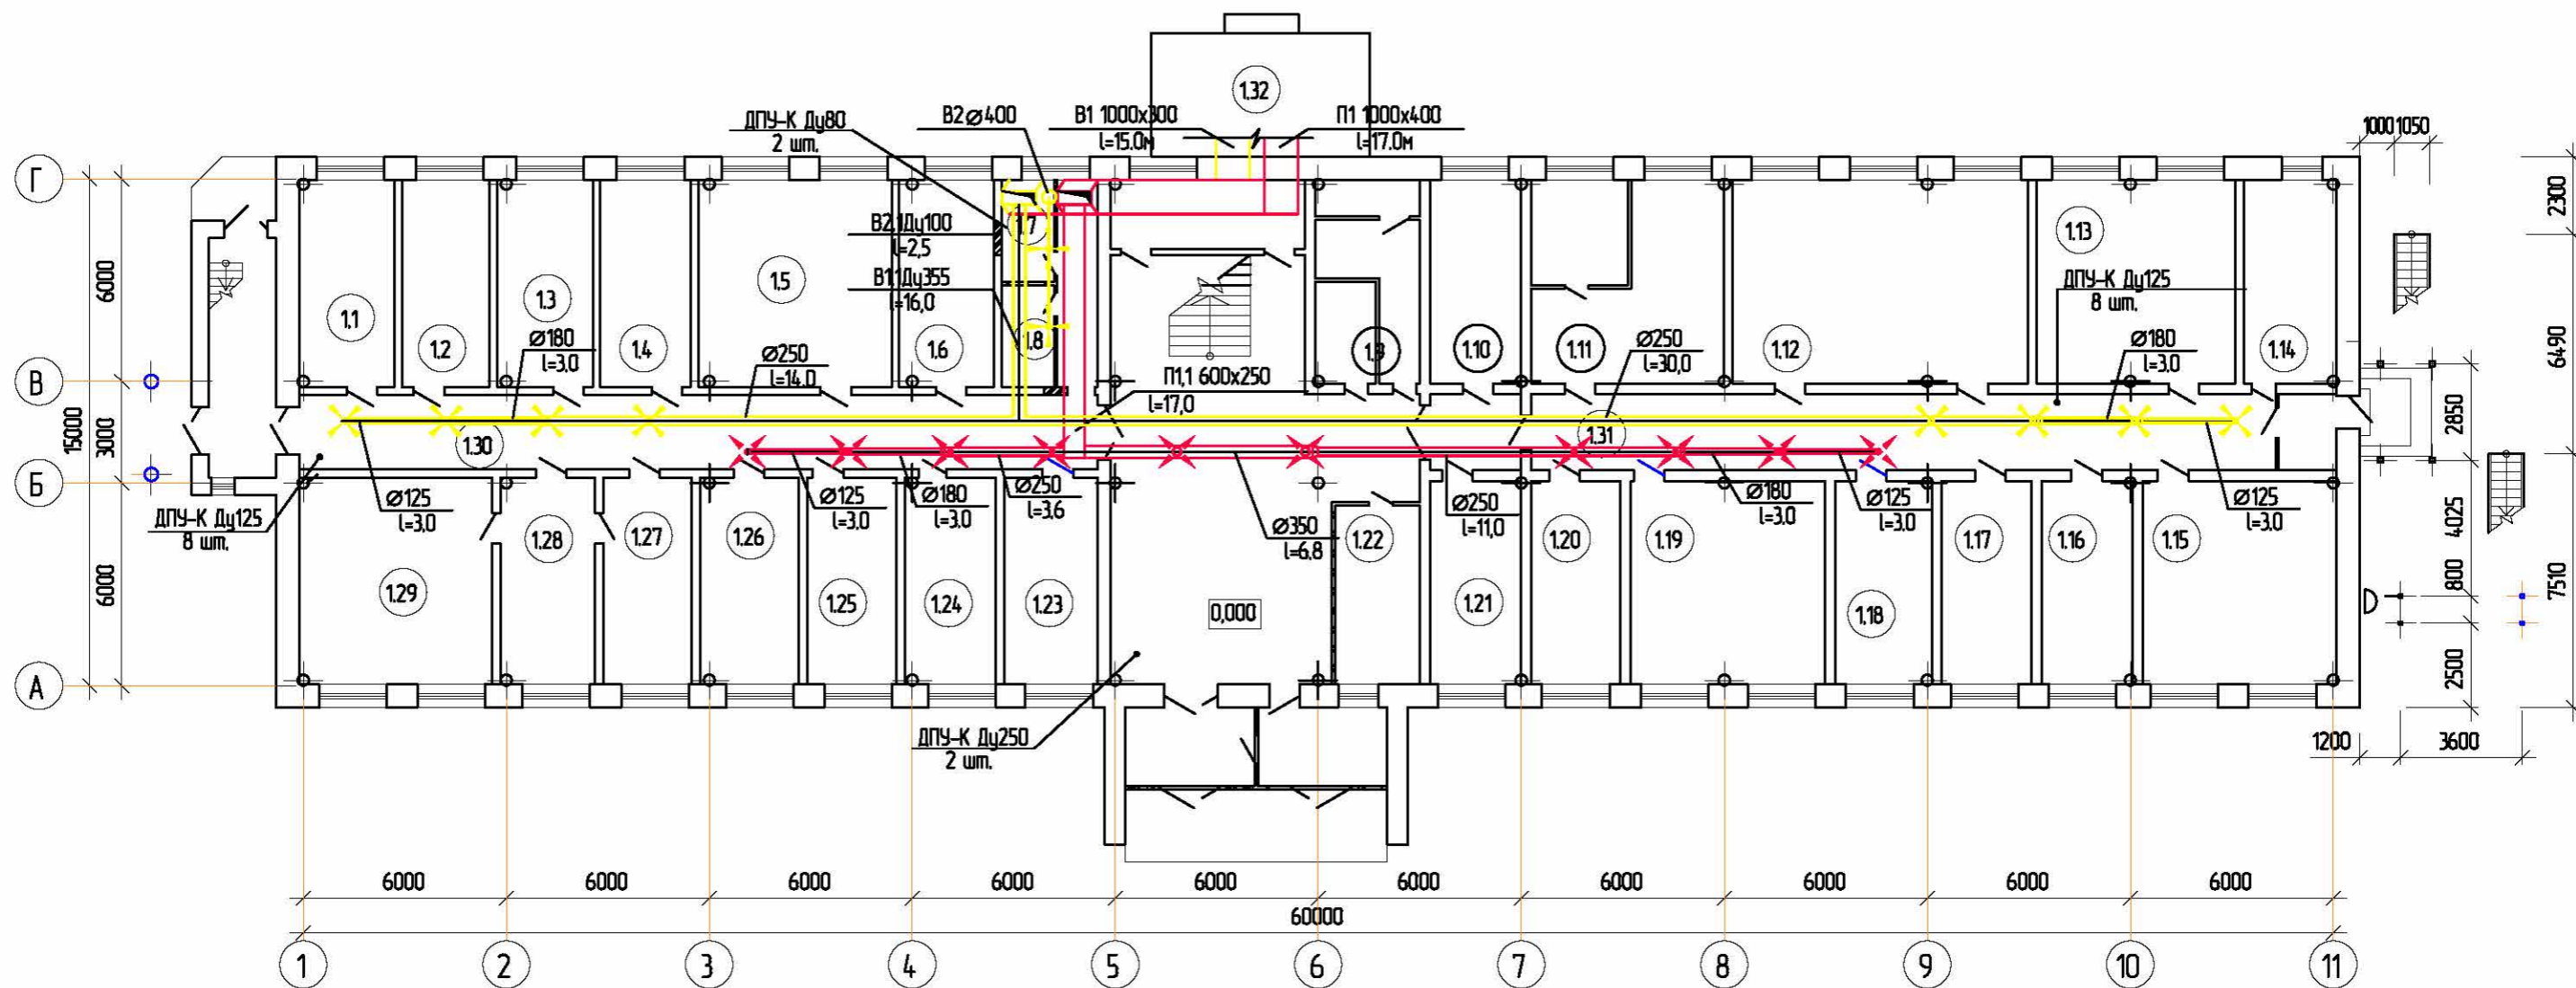

Согласовано

Взам. инв. №

Подп. и дата

Инв. № подл.

Изм.	Колуч.	Лист	№ док.	Подп.	Дата

Реконструкция административно-бытового корпуса №1

План вентиляции 1-ого этажа.

Стадия	Лист	Листов
Р	4	