


План на отм. 0,000

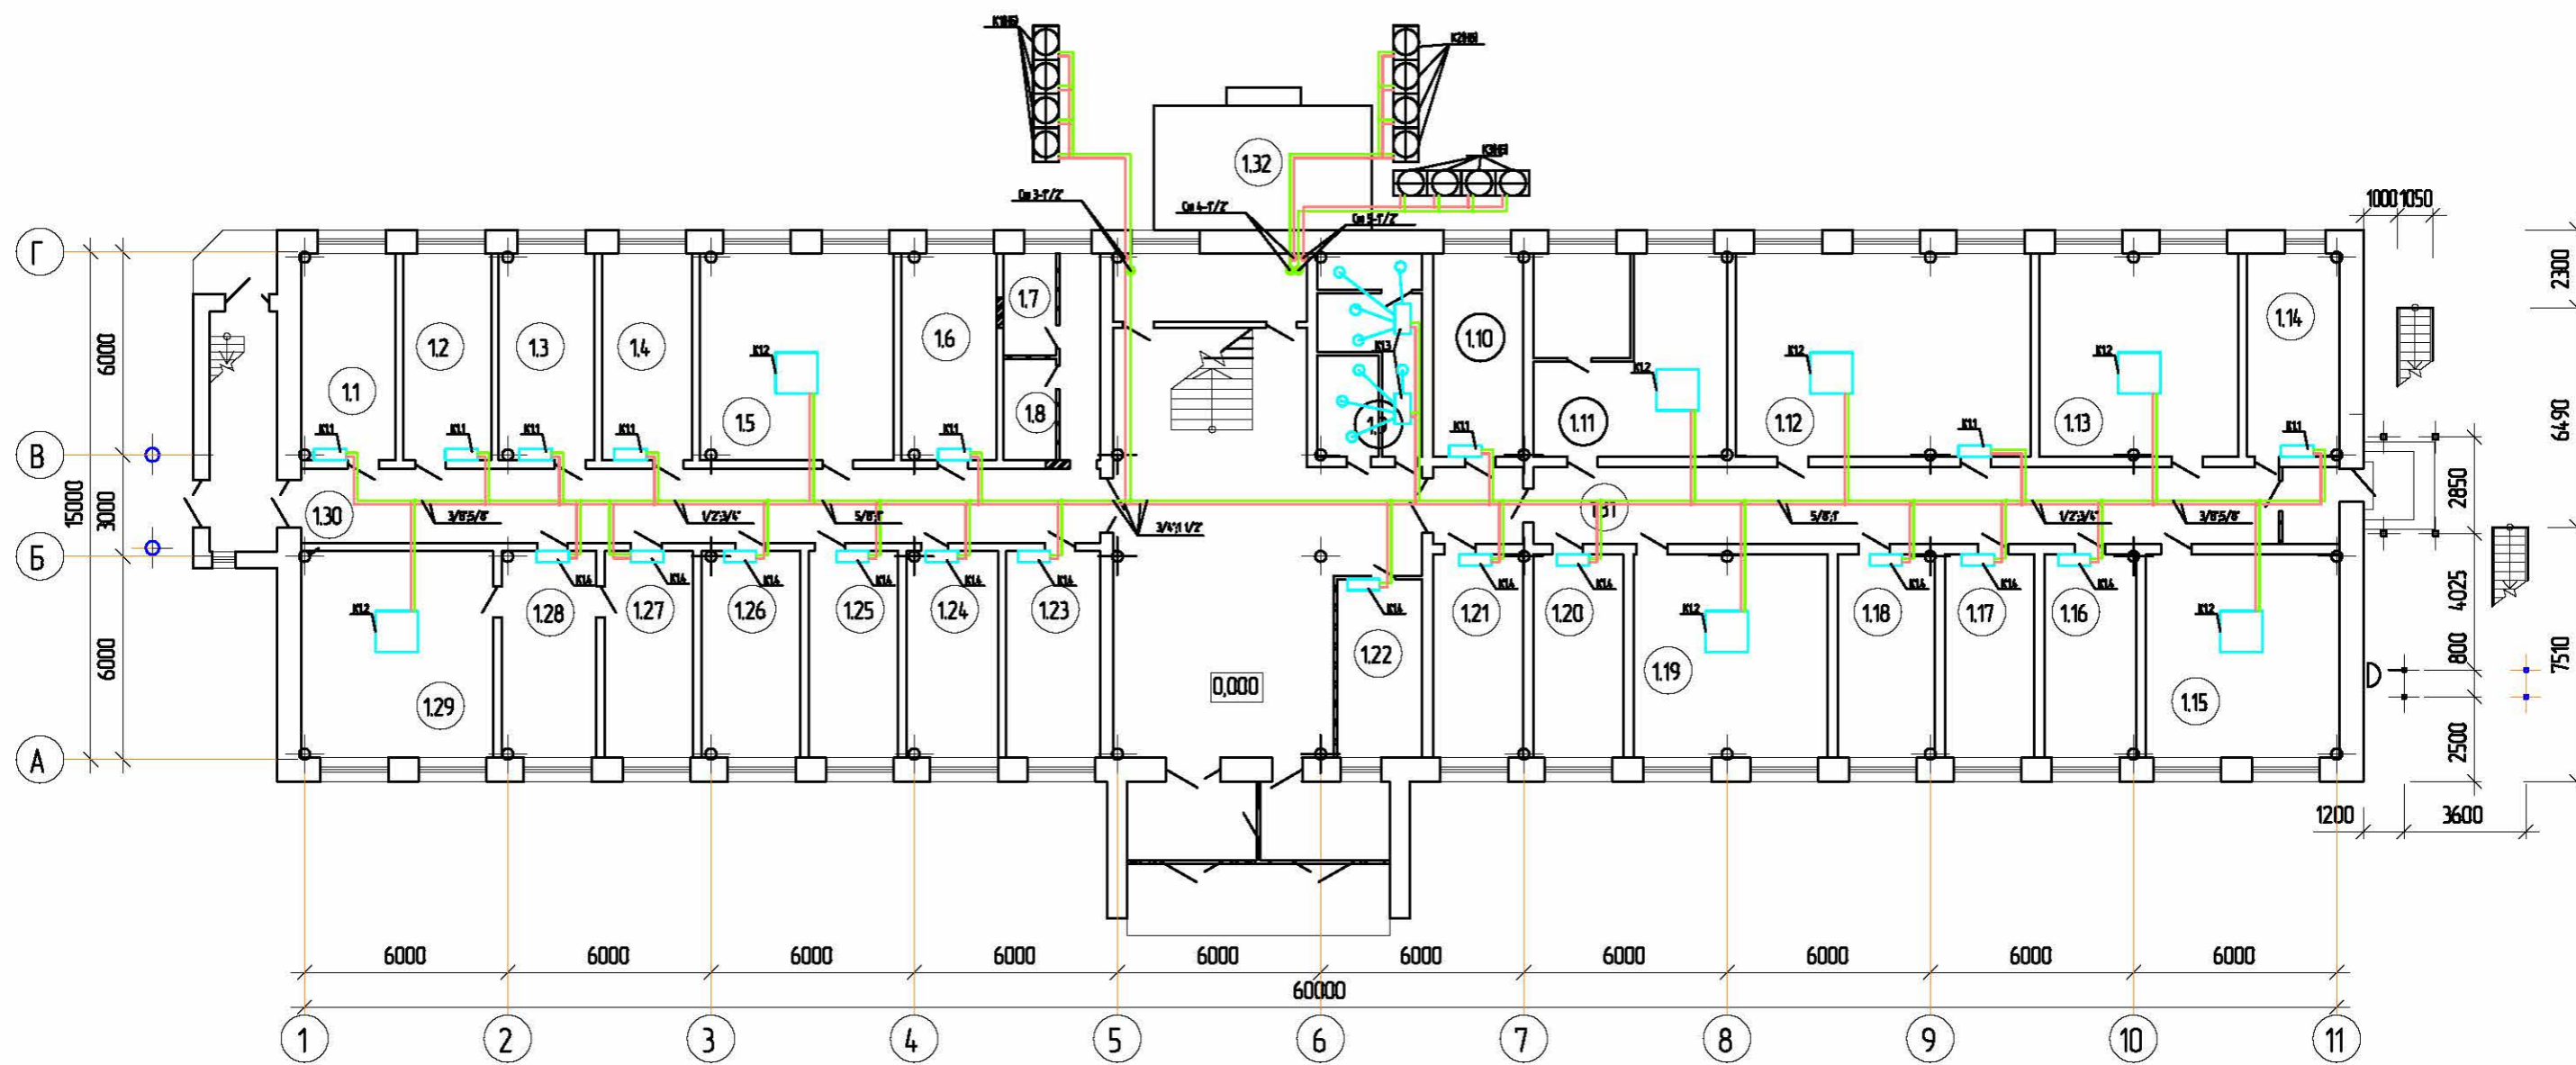

Экспликация оборудования

| Услов. обозн. по плану | Наименование оборудования | Тип обозначение | Кол-во шт. | Примечание |
|------------------------|---------------------------|---------------------------|------------|------------|
| K1.1 | Внутренний блок | AS162MCAHA | 8 | 1/4":1/2" |
| K1.2 | Внутренний блок | AB322MCAHA | 7 | 3/8":5/8" |
| K1.3 | Внутренний блок | AD382MMAHA | 2 | 3/8":3/4" |
| K1.4 | Внутренний блок | AS122MCAHA | 12 | 1/4":1/2" |
| K1(НБ) | Наружный блок | AV40NMТАHA | 1 | 1/2":Г |
| | | (AU96NMТАHA+AU96NMТAAАx3) | | |

Примечание:

- Газовая труба
- Жидкостная труба
- 3/8":5/8" - Диаметр труб жидкостная/газовая в дюймах.

| Изм. | Кол-во | Лист | № док. | Подп. | Дата | | | |
|---|--------|------|--------|-------|------|--------|------|--------|
| | | | | | | | | |
| Реконструкция административно-бытового корпуса №1 | | | | | | Стадия | Лист | Листов |
| | | | | | | Р | 11 | |
| План кондиционирования 1 этажа | | | | | | | | |

Согласовано

Взам. инв. №

Подп. и дата

Инв. № подл.