


План на отм. +3,300

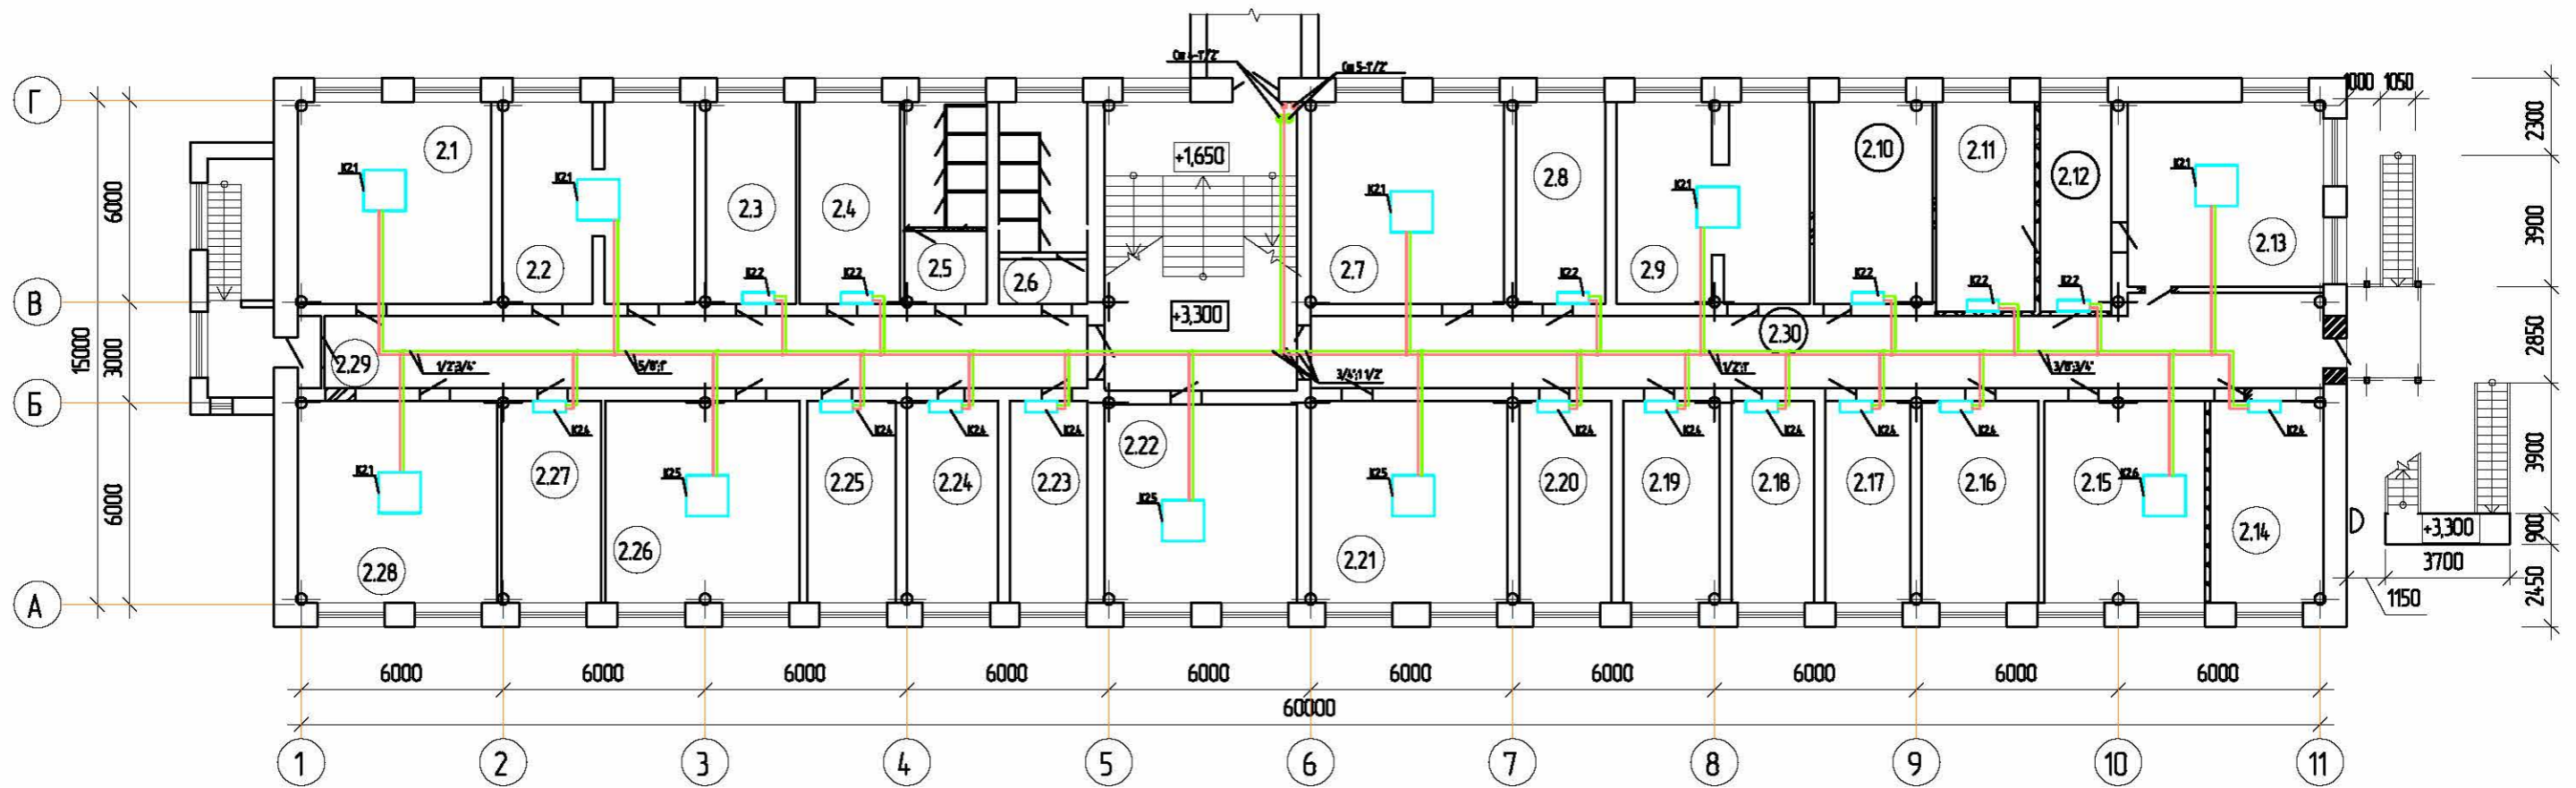

Экспликация оборудования

Услов. обозн. по плану	Наименование оборудования	Тип обозначение	Кол-во шт.	Примечание
K2,1	Внутренний блок	AB382MCAHA	5	3/8";3/4"
K2,2	Внутренний блок	AS122MCAHA	7	1/4";1/2"
K2,3	Внутренний блок	AB482MCAHA	-	3/8";3/4"
K2,4	Внутренний блок	AS142MCAHA	10	1/4";1/2"
K2,5	Внутренний блок	AB322MCAHA	3	3/8";5/8"
K2,6	Внутренний блок	AB242MCAHA	1	3/8";5/8"
K2(НБ)	Наружный блок	AV40NMТAHA	1	1/2";Г
		(AU96NMТAHA+AU96NMТAAAх3)		

Примечание:

- Газовая труба
- Жидкостная труба
- 3/8";5/8" - Диаметр труб жидкостная/газовая в дюймах.

Изм.	Колуч.	Лист	№ док.	Подп.	Дата						
Реконструкция административно-бытового корпуса №1											
План кондиционирования 1 этажа											
<table border="1" style="display: inline-table; vertical-align: middle;"> <tr> <td>Стадия</td> <td>Лист</td> <td>Листов</td> </tr> <tr> <td>Р</td> <td>12</td> <td></td> </tr> </table>						Стадия	Лист	Листов	Р	12	
Стадия	Лист	Листов									
Р	12										

Согласовано

Взам. инв. №

Подп. и дата

Инв. № подл.