


План на отм. +6,600

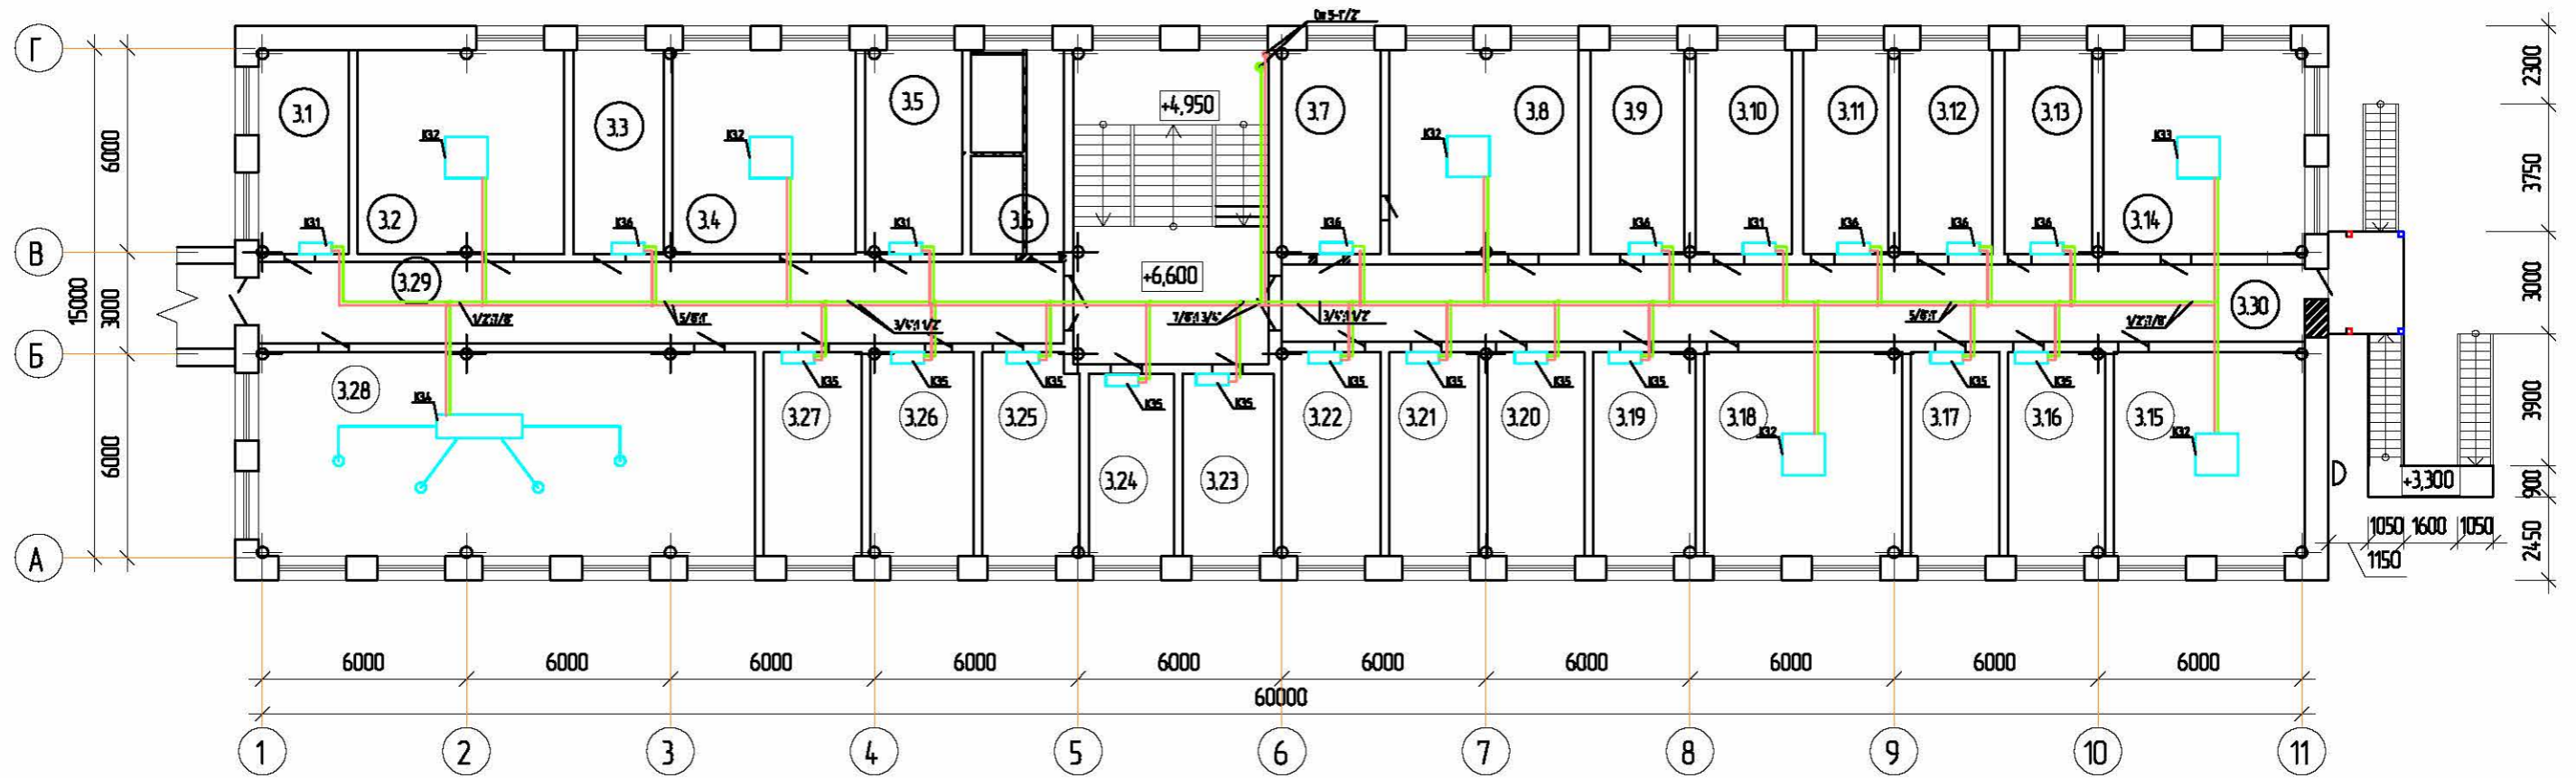

Экспликация оборудования

Услов. обозн. по плану	Наименование оборудования	Тип обозначение	Кол-во шт.	Примечание
K3.1	Внутренний блок	AS182MCAHA	2	3/8":5/8"
K3.2	Внутренний блок	AB322MCAHA	4	3/8":5/8"
K3.3	Внутренний блок	AB382MCAHA	1	3/8":3/4"
K3.4	Внутренний блок	AD482MMAHA	1	3/8":3/4"
K3.5	Внутренний блок	AS122MCAHA	11	1/4":1/2"
K3.6	Внутренний блок	AS142MCAHA	6	1/4":1/2"
K3(НБ)	Наружный блок	AV36NMТAHA	1	1/2":Г
(AU96NMТAHA+AU96NMТAAA+AU78NMТAAAx2)				

Примечание:

- Газовая труба
- Жидкостная труба
- 3/8":5/8" - Диаметр труб жидкостная/газовая в дюймах.

Изм.	Колуч.	Лист	№ док.	Подп.	Дата						
Реконструкция административно-бытового корпуса №1											
План кондиционирования 1 этажа											
<table border="1" style="display: inline-table;"> <tr> <td>Стадия</td> <td>Лист</td> <td>Листов</td> </tr> <tr> <td>Р</td> <td>13</td> <td> </td> </tr> </table>						Стадия	Лист	Листов	Р	13	
Стадия	Лист	Листов									
Р	13										

Согласовано

Взам. инв. №

Подп. и дата

Инв. № подл.