Узел учета тепловой энергии

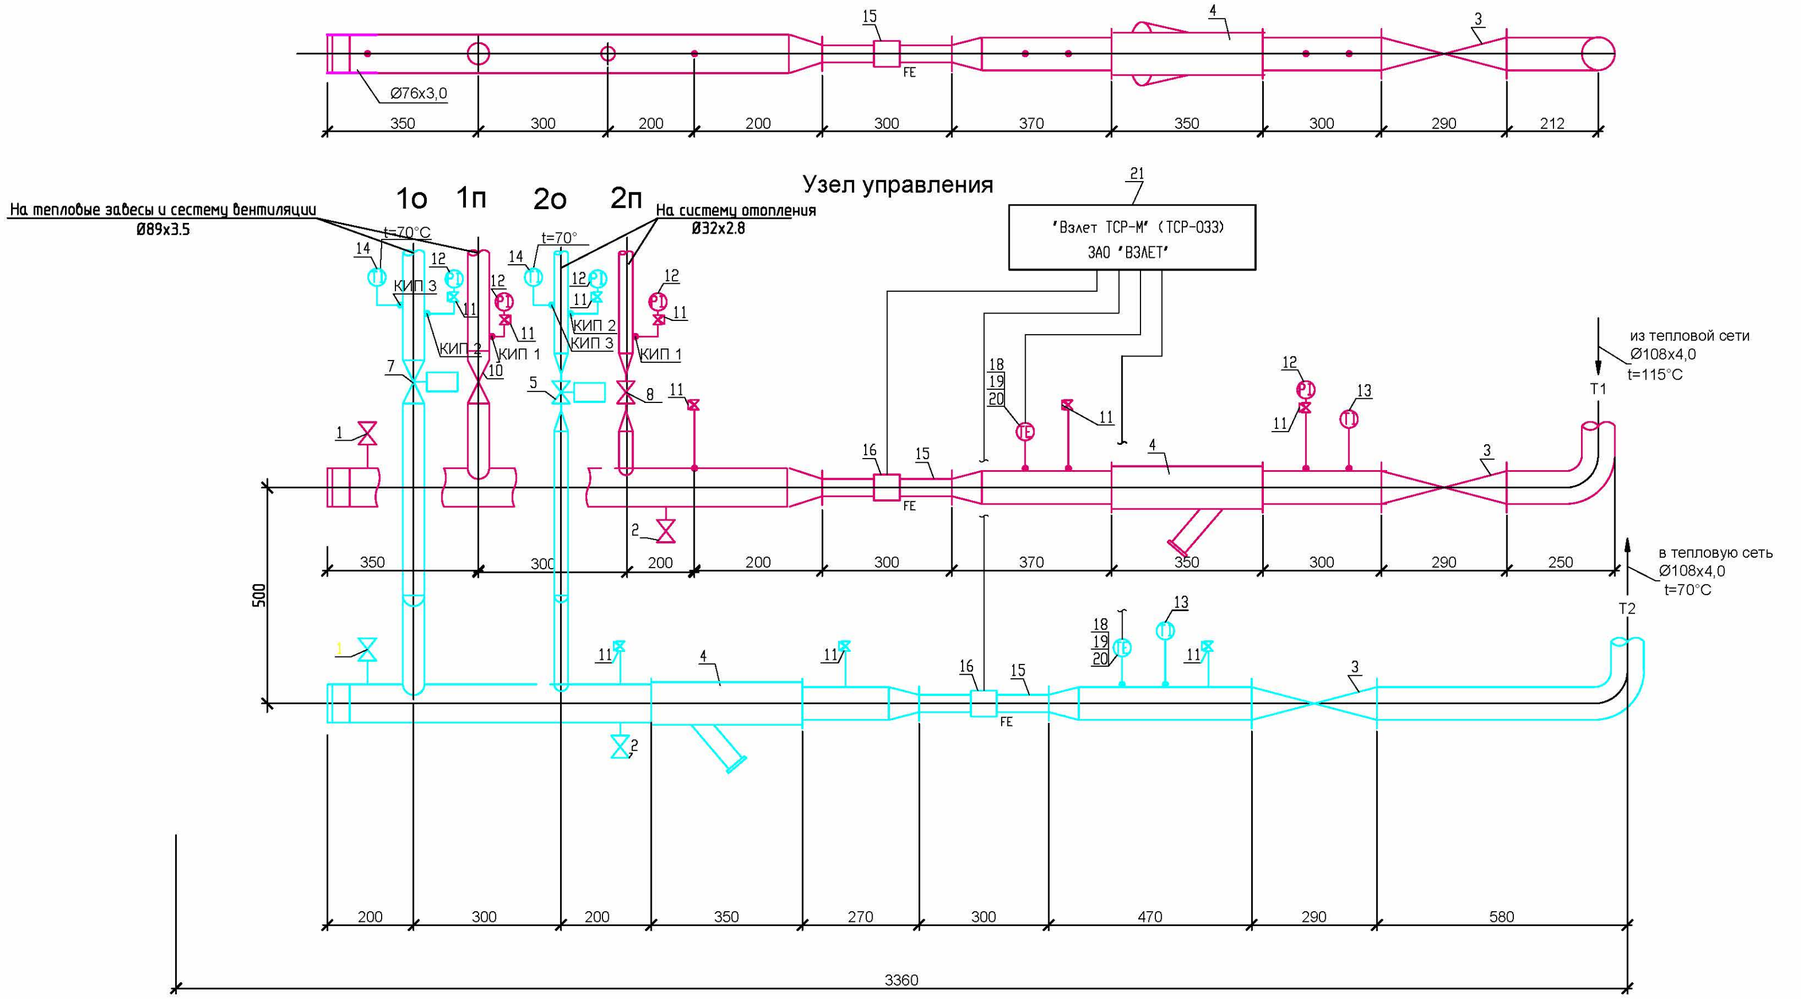

Обозначение	Наименование	Материал и диаметр трубопровода	Тепловая нагрузка, Вт	Расход теплоносителя, кг/ч	Температура теплоносителя, °С
1п	в систему теплоснабжения установок У1,У2,П1	сталь, Ø89х3,5	428000	15030	115
2п	в систему отопления	сталь, Ø32х2,8	27986	963	115
1о	из системы теплоснабжения установок У1,У2,П1	сталь, Ø89х3,5		15030	70
2о	из системы отопления	сталь, Ø32х2,8		963	70

Примечания:
1) импульсные трубки вкрутить в отверстия во фланцах до клапанов (на подающем трубопроводе);
2) трубопроводы и арматуру теплоизолировать;
3) монтаж изделий и оборудования вести в соответствии с инструкциями заводов-изготовителей.

						1053711 - ОВ
Изм.	Кол.уч.	Лист	№ док.	Подпись	Дата	
ГИП						Стадия: Р; Лист: 9; Листов:
Инженер						Теплоснабжение Узел учета тепловой энергии
Н.контроль						

Взам. инв. №
Подпись и дата
Инв. № подл.

Формат А2