


План 2-го этажа

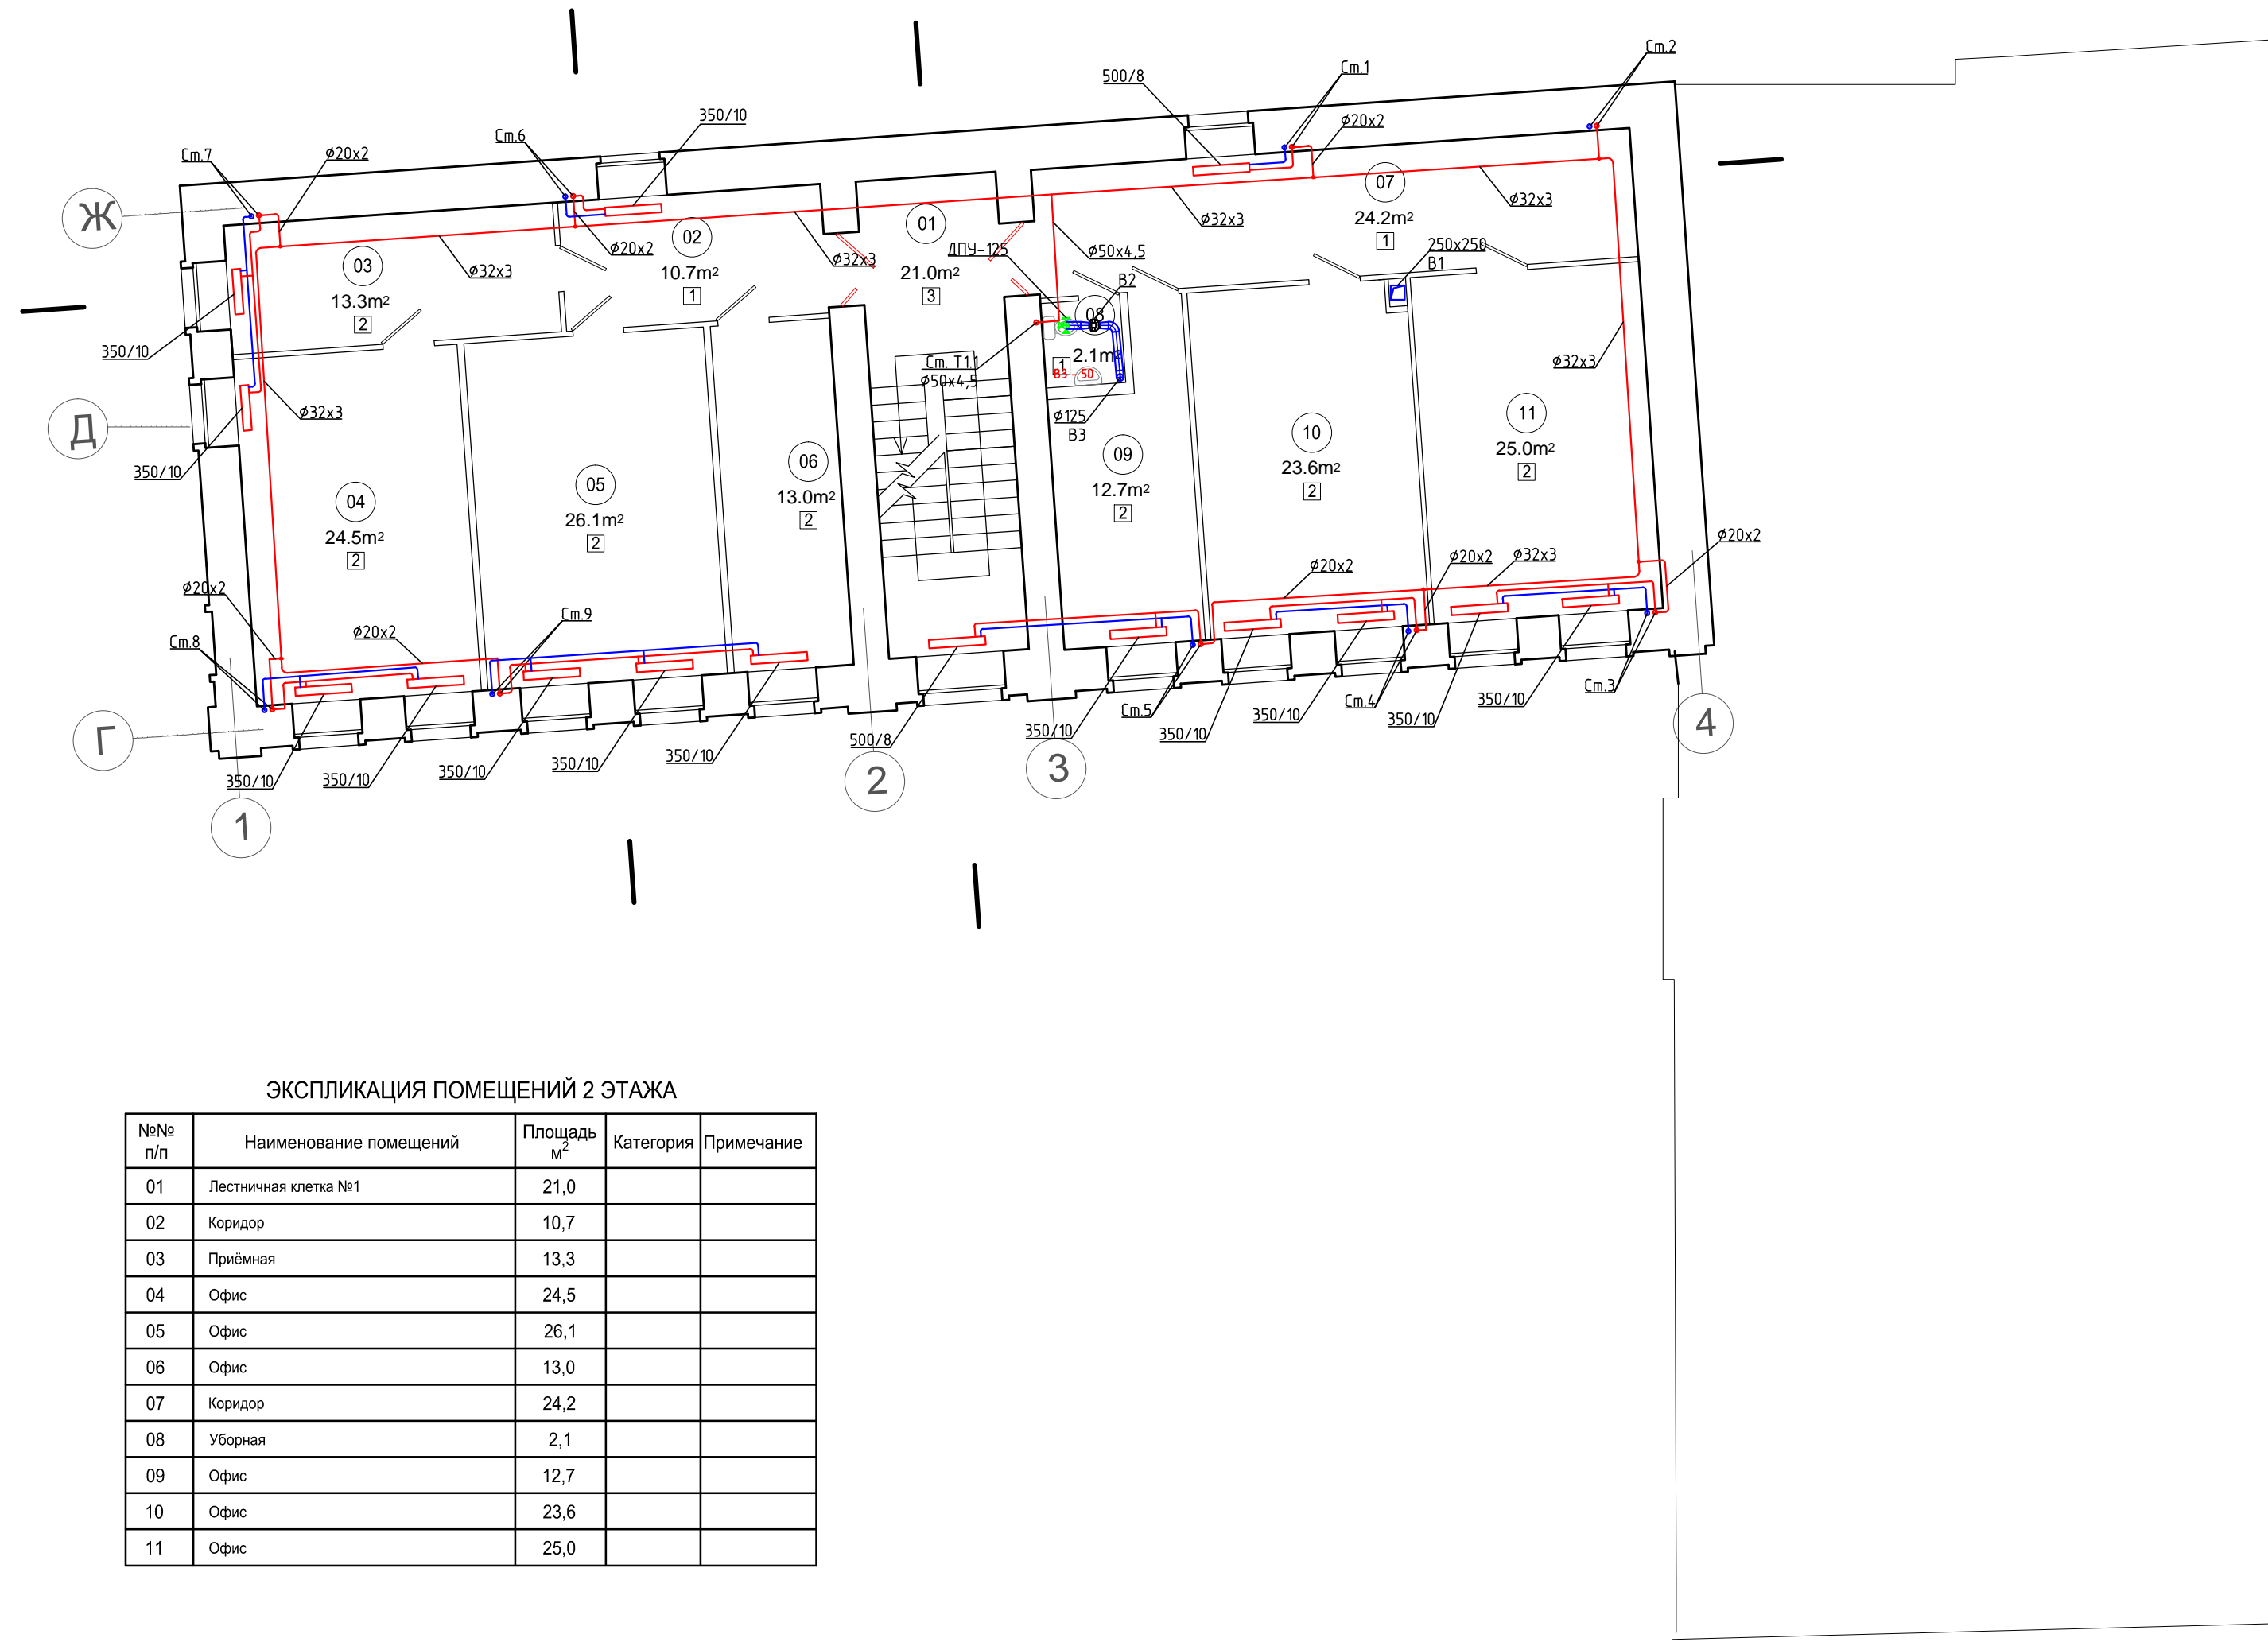

ЭКСПЛИКАЦИЯ ПОМЕЩЕНИЙ 2 ЭТАЖА

№№ п/п	Наименование помещений	Площадь м ²	Категория	Примечание
01	Лестничная клетка №1	21,0		
02	Коридор	10,7		
03	Приёмная	13,3		
04	Офис	24,5		
05	Офис	26,1		
06	Офис	13,0		
07	Коридор	24,2		
08	Уборная	2,1		
09	Офис	12,7		
10	Офис	23,6		
11	Офис	25,0		

					ЮД-01-22/8к			ОВ		
					Заказчик: Федеральное агенство лесного хозяйства					
					Адрес: г. Москва, ул. Пятницкая, д.61					
Изм.	Лист	Фамилия	Подп.	Дата				Стад.	Лист	Листов
Директор		Полозова Т.А.			Капитальный ремонт здания			Р	4	10
ГИП		Свицкий Д.Н.								
Архитектор		Комарова А.О.			Отопление и вентиляция План 2-го этажа			ООО "Медтехстрой"		
Выполнил		Зайцев А.В.								
Н. контр.		Петухов В.Н.								