


План чердака в осях 1-4/Г-Ж
на отметке + 11.850

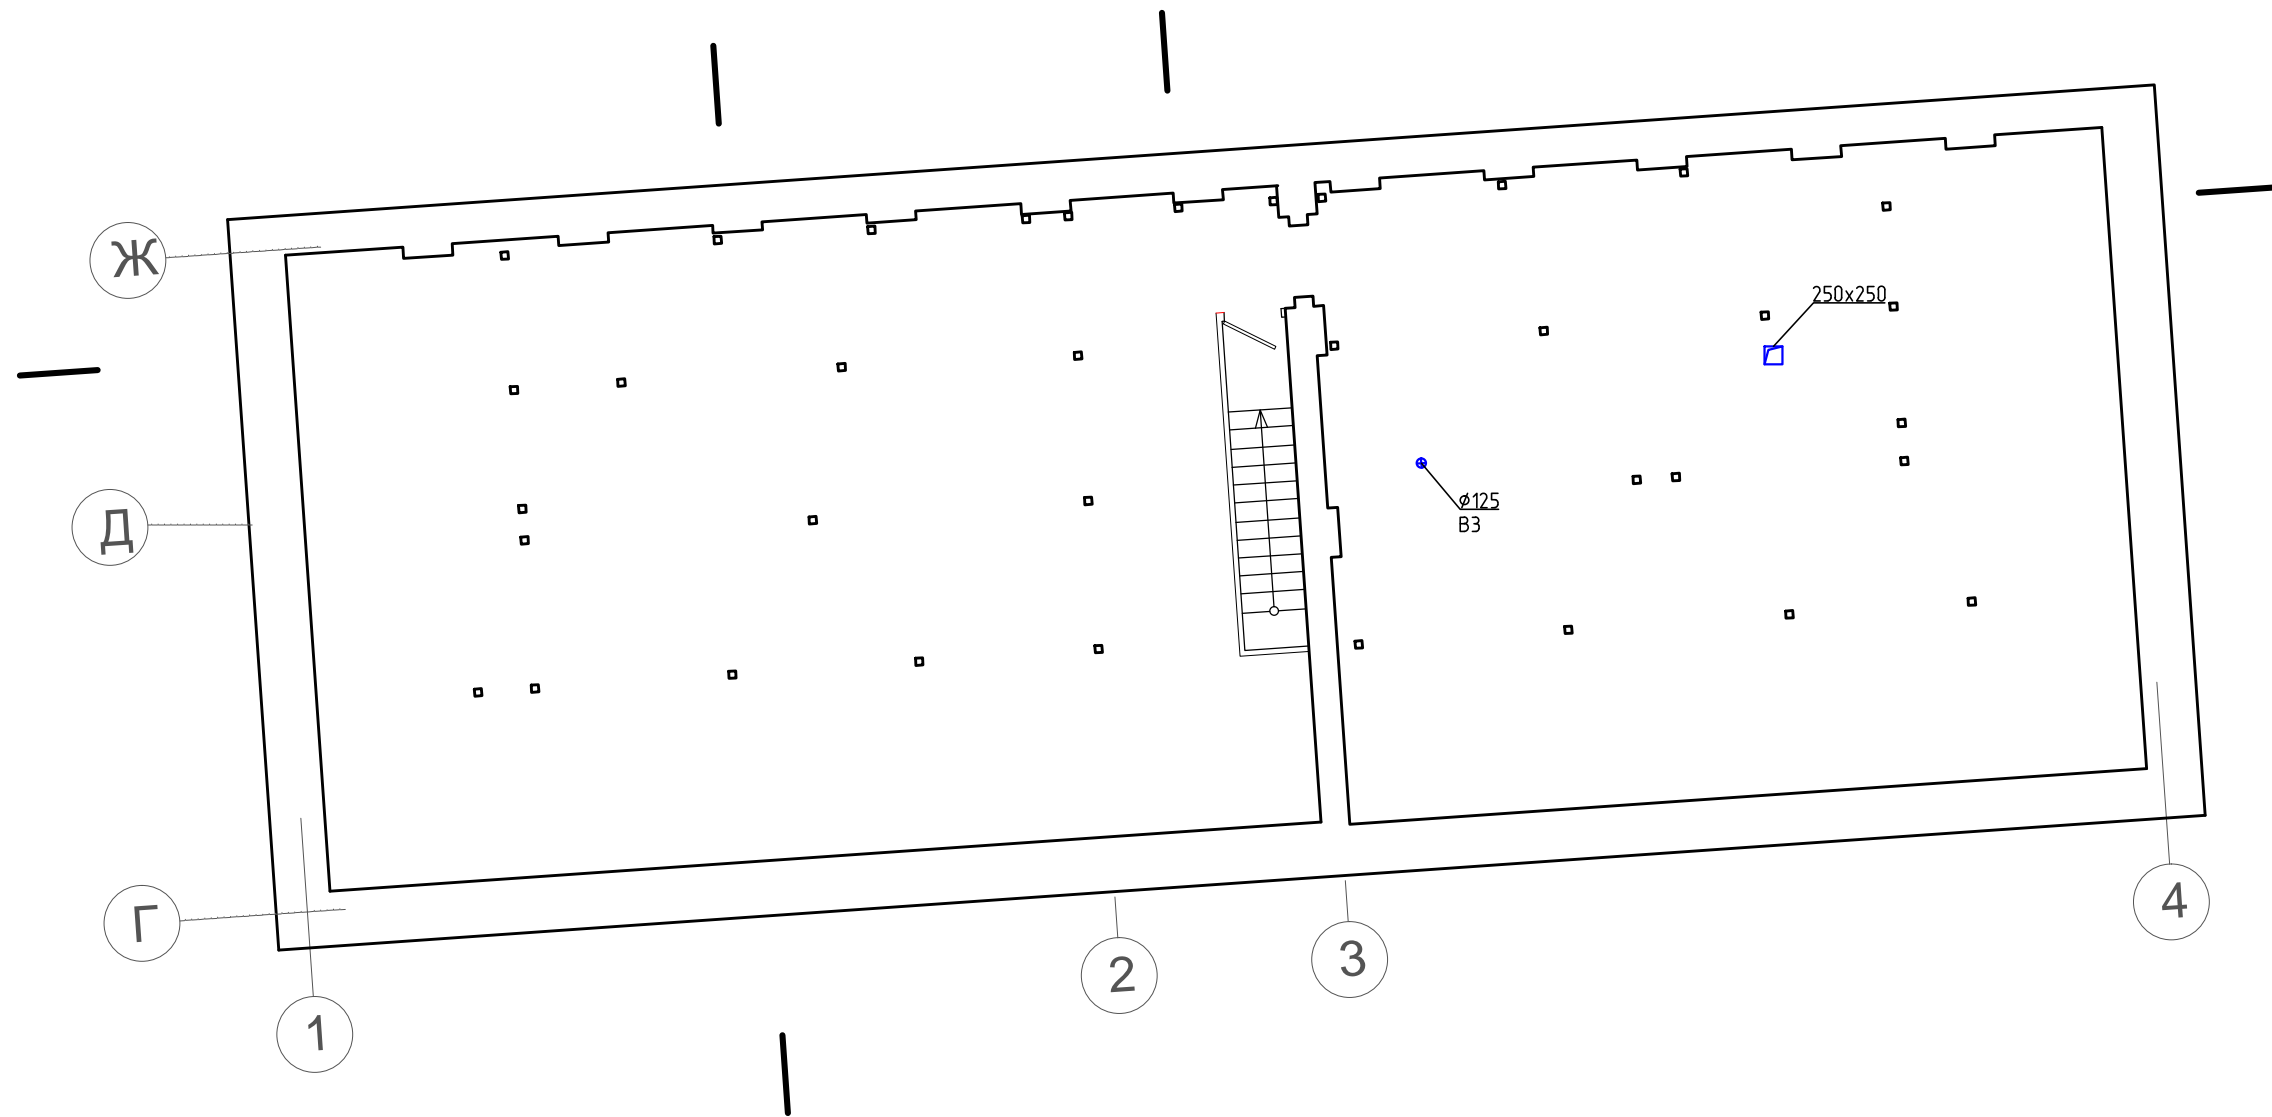

					ЮД-01-22/8к	ОВ		
					Заказчик: Федеральное агенство лесного хозяйства			
					Адрес: г..Москва, ул. Пятницкая, д.61			
Изм.	Лист	Фамилия	Подп.	Дата	Капитальный ремонт здания	Стад.	Лист	Листов
						Р	5	10
Директор		Полозова Т.А.			Отопление и вентиляция План чердака в осях 1-4/Г-Ж	ООО "Медтехстрой"		
ГИП		Свирский Д.Н.						
Архитектор		Комарова А.О.						
Выполнил		Зайцев А.В.						
Н. контр.		Петухов В.Н.						