


План чердака в осях 4-7/А-Ж на отметке + 8.400

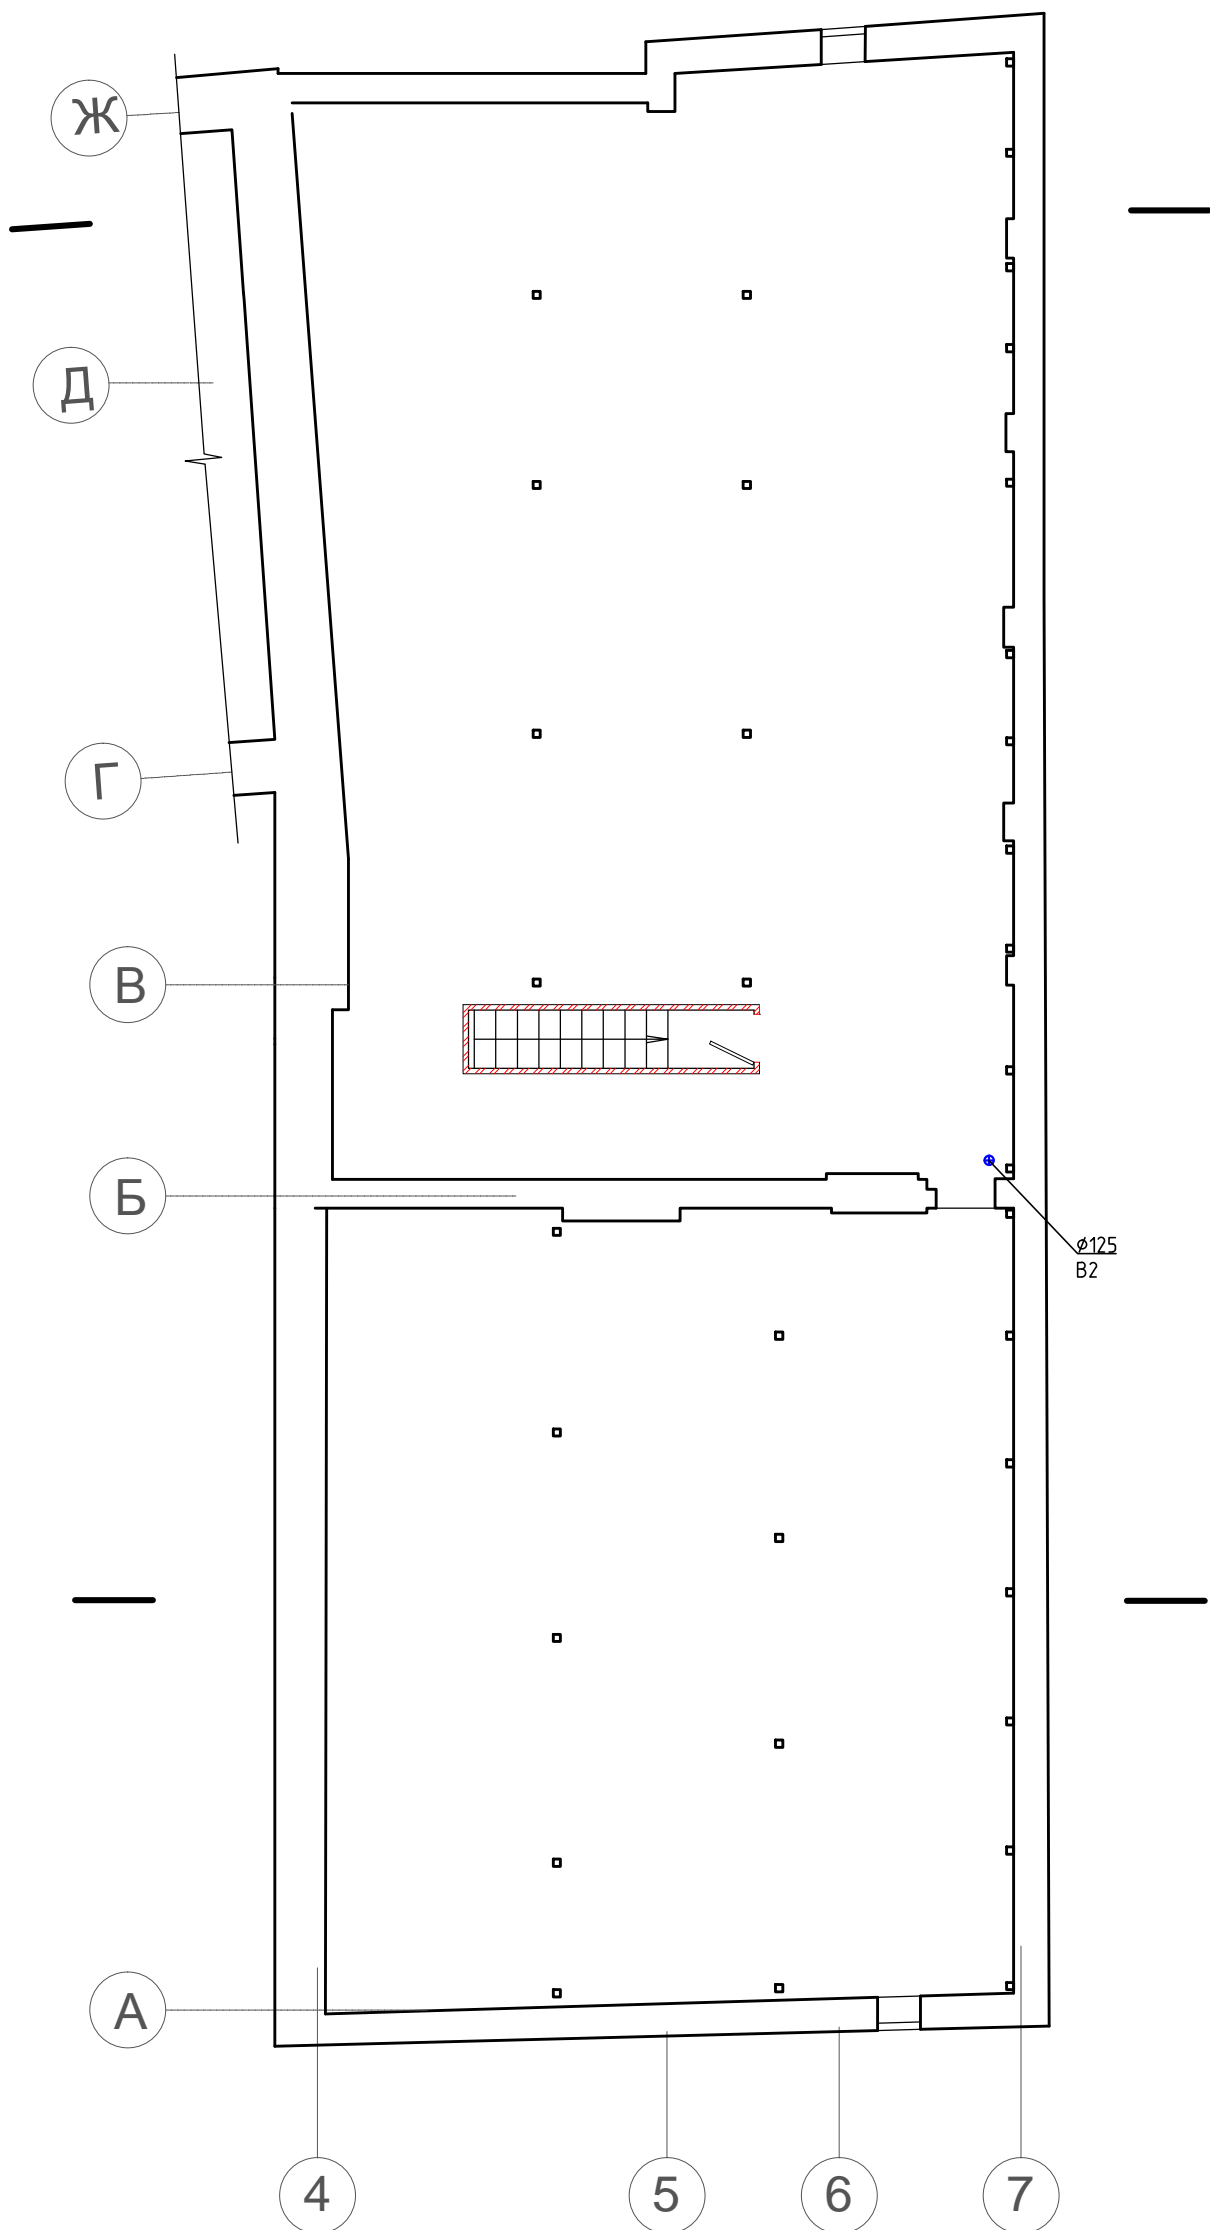

					ЮД-01-22/8к	ОВ	
					Заказчик: Федеральное агенство лесного хозяйства		
					Адрес: г..Москва, ул. Пятницкая, д.61		
Изм.	Лист	Фамилия	Подп.	Дата			
Директор		Полозова Т.А.			Капитальный ремонт здания	Стад.	
ГИП		Свирский Д.Н.				Р	Лист
Архитектор		Комарова А.О			Отопление и вентиляция План чердака в осях 4-7/А-Ж	6	Листов
Выполнил		Зайцев А.В.				10	
Н. контр.		Петухов В.Н.				ООО "Медтехстрой"	