



Объект: Резервный центр управления магистральной сетью связи ОАО "РЖД", расположенный по адресу: г.Воскресенск ул. 1-я Фетрова Фотомонтаж В1

11



Объект: Резервный центр управления магистральной сетью связи ОАО "РЖД", расположенный по адресу: г.Воскресенск ул. 1-я Фетрова Фотофиксация 2


12



Объект: Резервный центр управления магистральной сетью связи ОАО "РЖД", расположенный по адресу: г.Воскресенск ул. 1-я Фетрова Фотомонтаж В2

13

Развертка по линии предполагаемого размещения здания

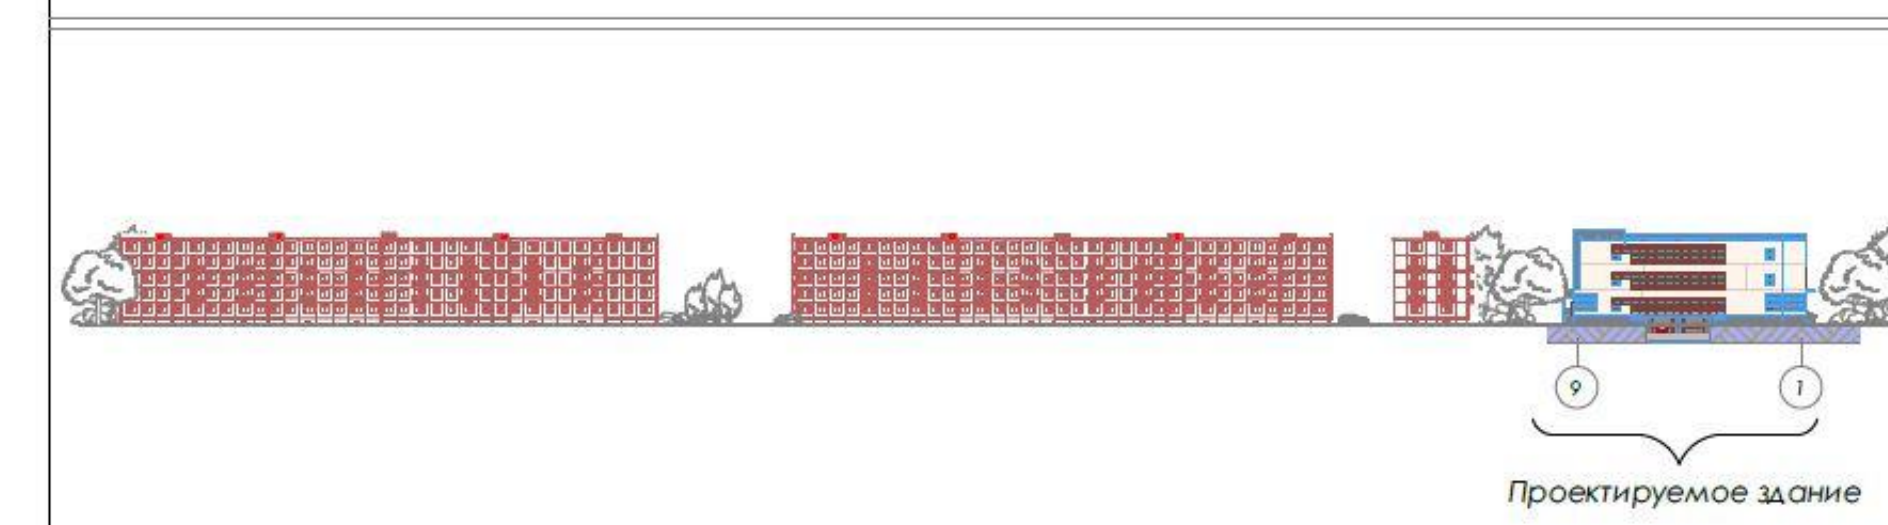


Проектируемое здание

Объект: Резервный центр управления магистральной сетью связи ОАО "РЖД", расположенный по адресу: г.Воскресенск ул. 1-я Фетрова

Развертка

14

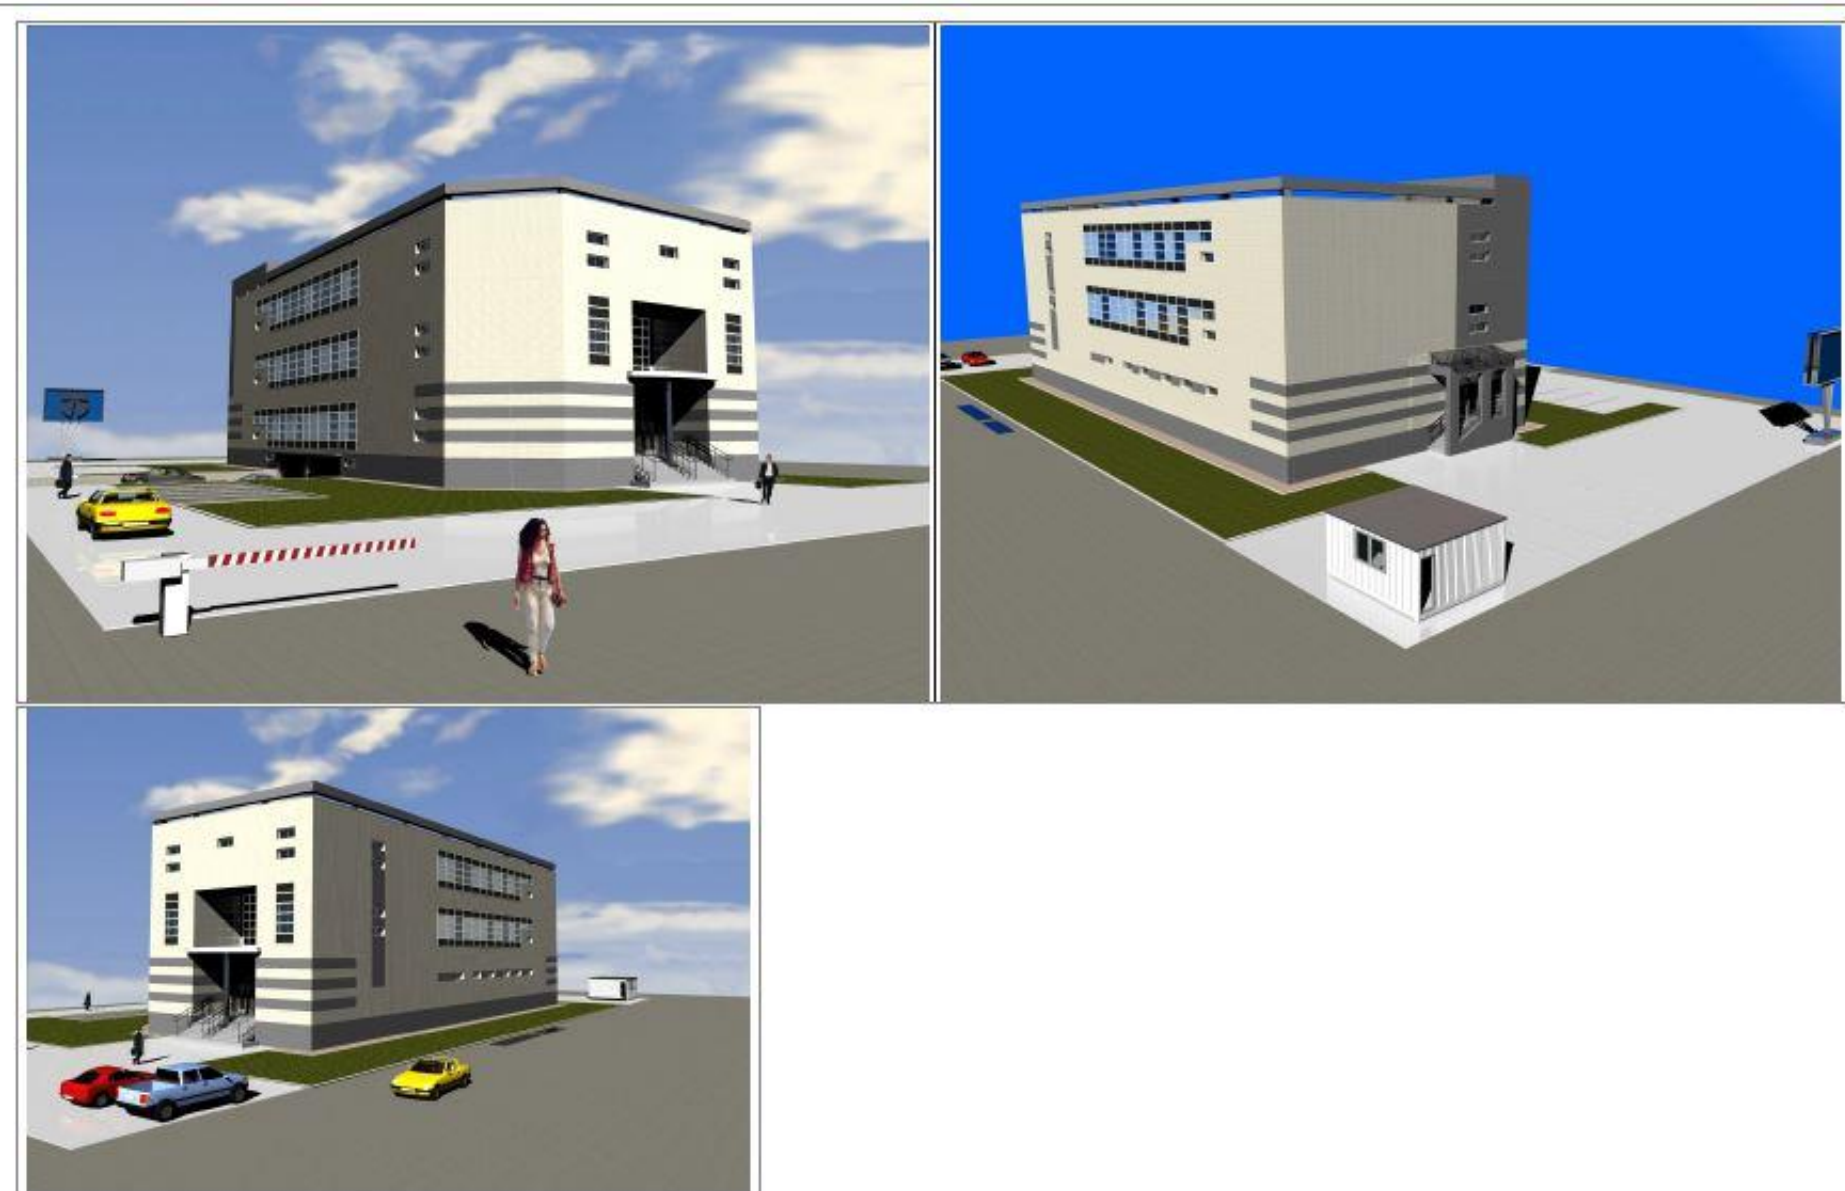

Объект: Резервный центр управления магистральной сетью связи ОАО "РЖД", расположенный по адресу: г.Воскресенск ул. 1-я Фетрова

Общий вид В1

15



Объект: Резервный центр управления магистральной сетью связи ОАО "РЖД", расположенный по адресу: г.Воскресенск ул. 1-я Фетрова

Общий вид В1

16



Объект: Резервный центр управления магистральной сетью связи ОАО "РЖД", расположенный по адресу: г.Воскресенск ул. 1-я Фетрова

Общий вид В2

17



Объект: Резервный центр управления магистральной сетью связи ОАО "РЖД", расположенный по адресу: г.Воскресенск ул. 1-я Фетрова

Общий вид В2


18



Объект: Резервный центр управления магистральной сетью связи ОАО "РЖД", расположенный по адресу: г.Воскресенск ул. 1-я Фетрова

Общий вид В2


19

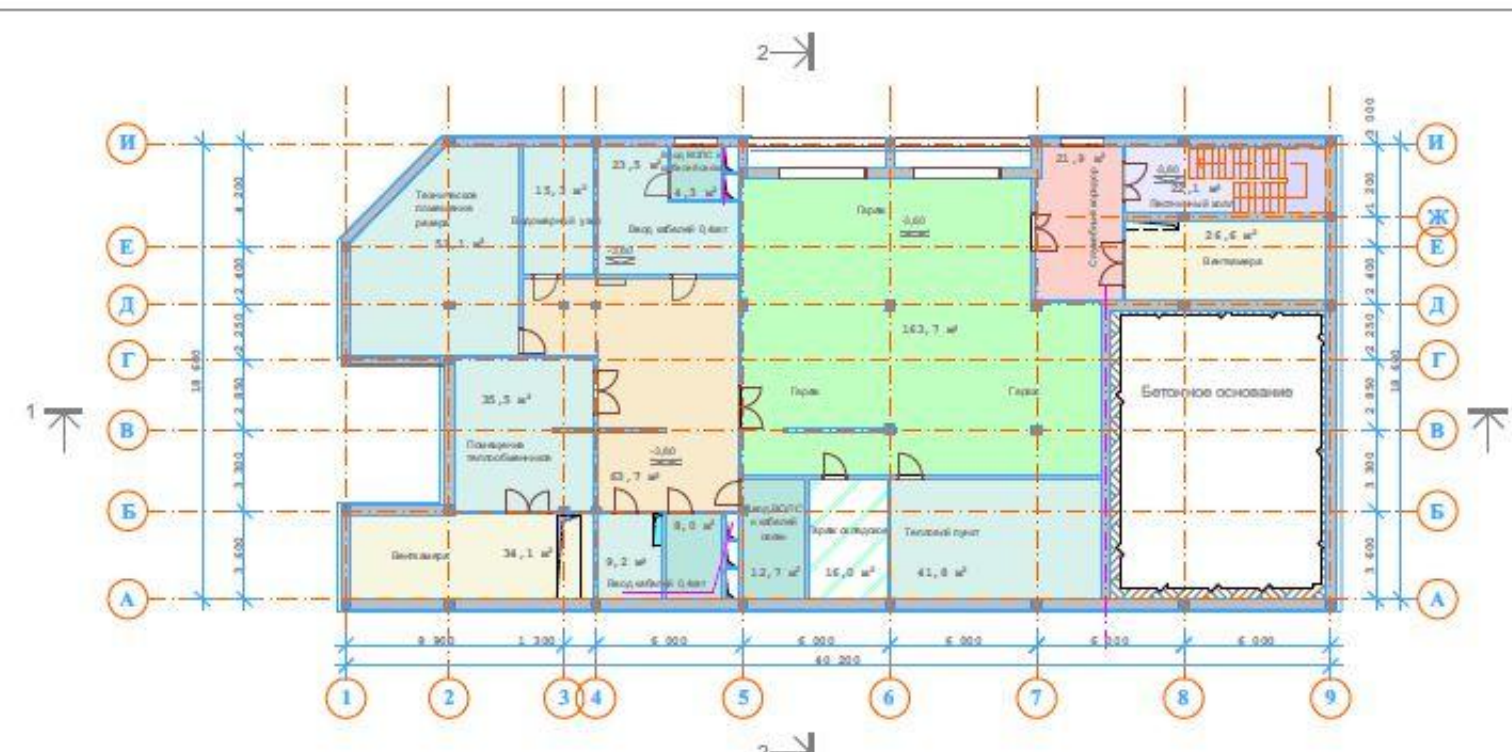

- Функциональное зонирование:
- Технические помещения
 - Помещения гаража
 - Холл
 - Служебный коридор
 - Технические помещения (вод электрокабелей)
 - Венткамера
 - Лестничный холл
 - Гараж складское
 - Холл

Объект: Резервный центр управления магистральной сетью связи ОАО "РЖД", расположенный по адресу: г.Воскресенск ул. 1-я Фетрова. План этажа на отм. -3,60


20

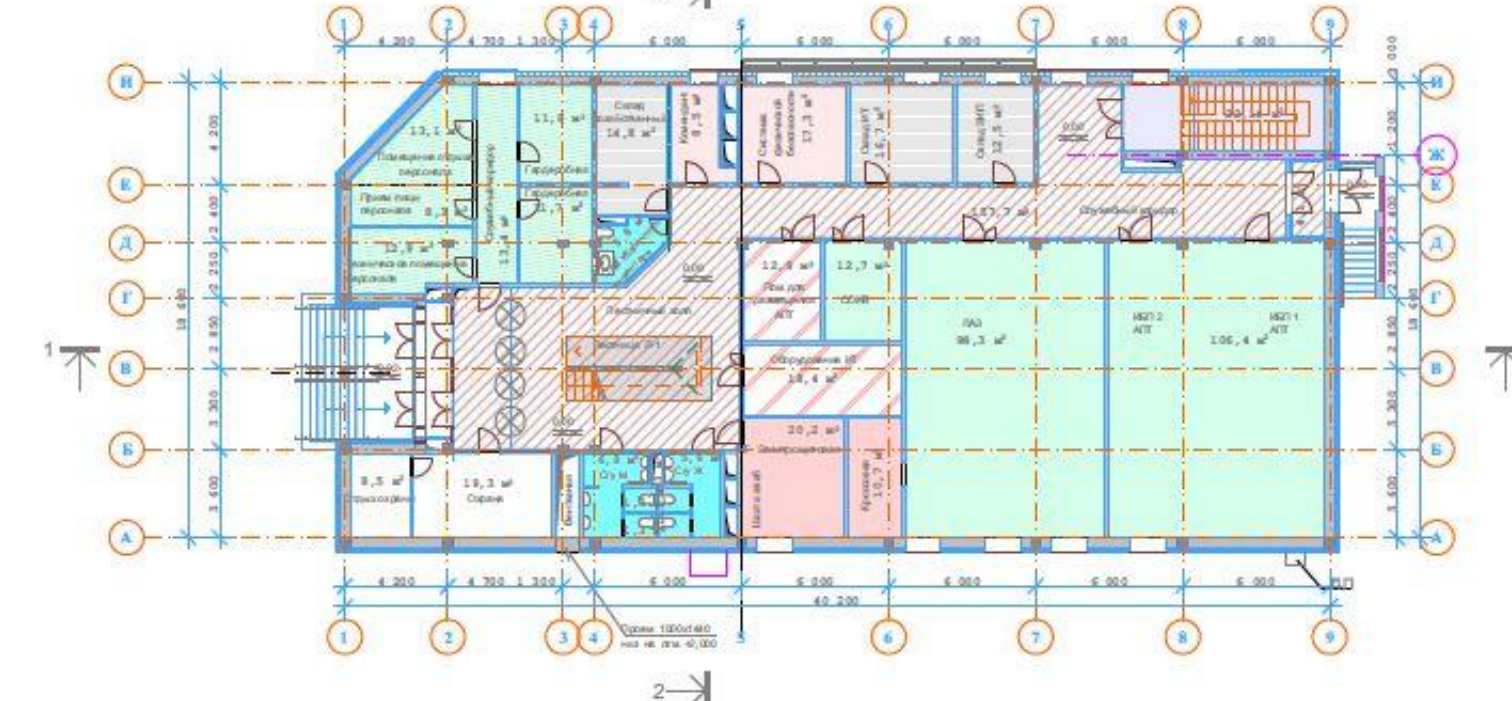

- Функциональное зонирование:
- Лаз, Сиб, ИБП
 - Помещения персонала
 - С/у, кладовые
 - Лестничный холл, служебный коридор
 - Командант.д/н.безопасность
 - Складские
 - Лестничный холл
 - Авт.оборудование ИТ
 - Электрощитовая, кроссовая
 - Помещения охраны

Объект: Резервный центр управления магистральной сетью связи ОАО "РЖД", расположенный по адресу: г.Воскресенск ул. 1-я Фетрова. План этажа на отм. 0,00


21

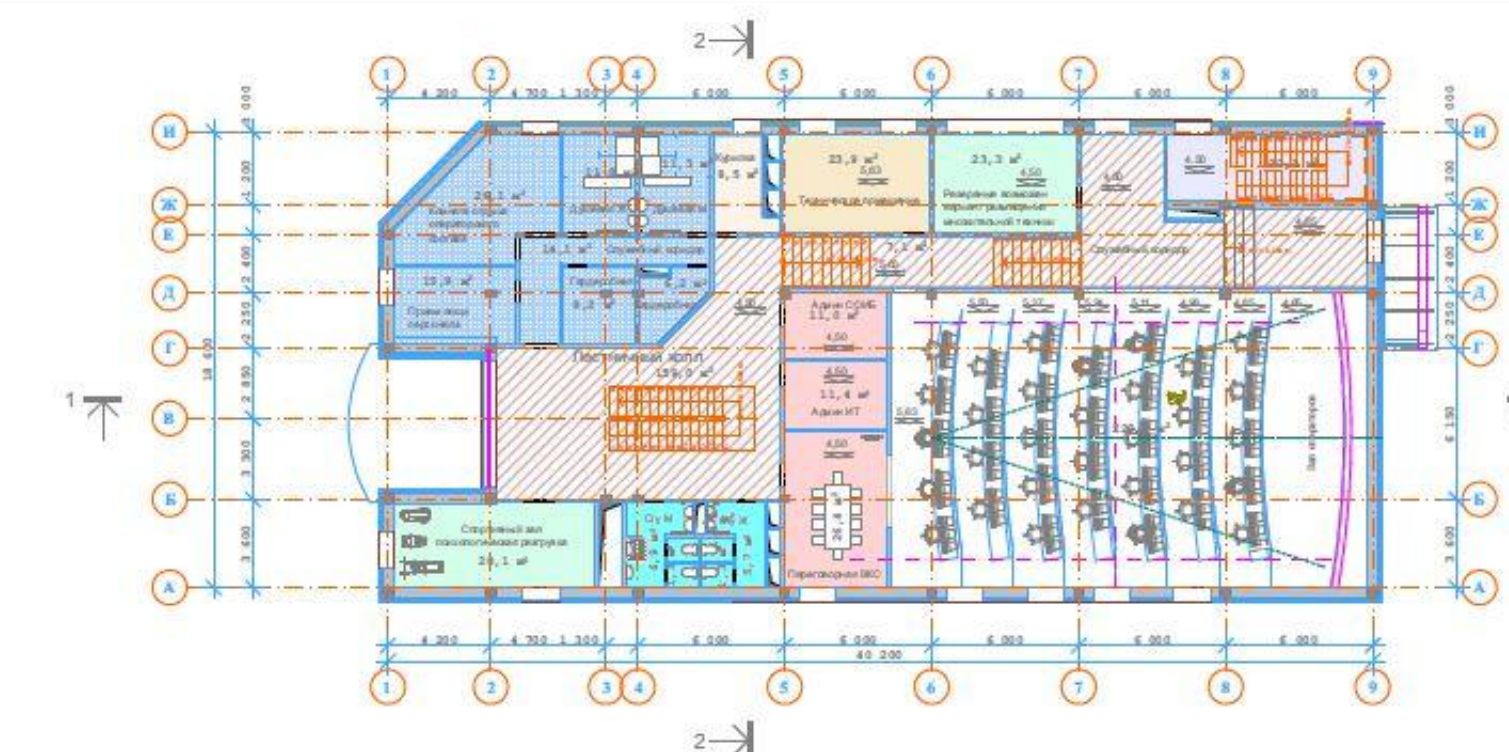

- Функциональное зонирование:
- Помещения персонала(операторский состав)
 - Спортивный зал
 - С/у
 - Лестничный холл, служебный коридор
 - Командант.д/н.безопасность
 - Административные
 - Лестничный холл
 - Резервные
 - Технические помещения
 - Отды(курительная комната)

Объект: Резервный центр управления магистральной сетью связи ОАО "РЖД", расположенный по адресу: г.Воскресенск ул. 1-я Фетрова. План этажа на отм. 4,50


22

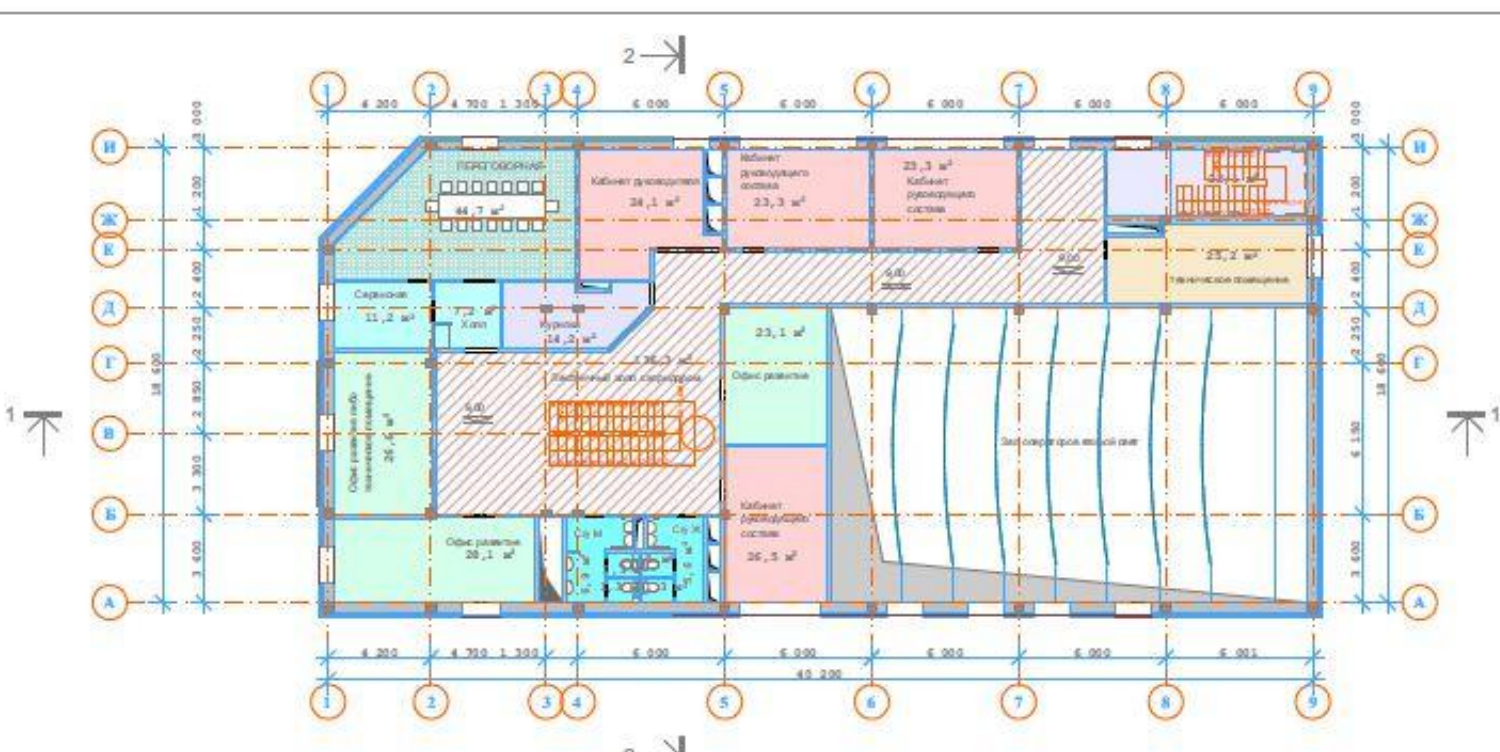

- Функциональное зонирование:
- Переговорная
 - Кабинеты руководящего состава
 - С/у
 - Лестничный холл, служебный коридор
 - Офисные помещения
 - Холл,сервисная
 - Лестничный холл
 - Резервные
 - Технические помещения
 - Отды(курительная комната)

Объект: Резервный центр управления магистральной сетью связи ОАО "РЖД", расположенный по адресу: г.Воскресенск ул. 1-я Фетрова. План этажа на отм. 9,00


23

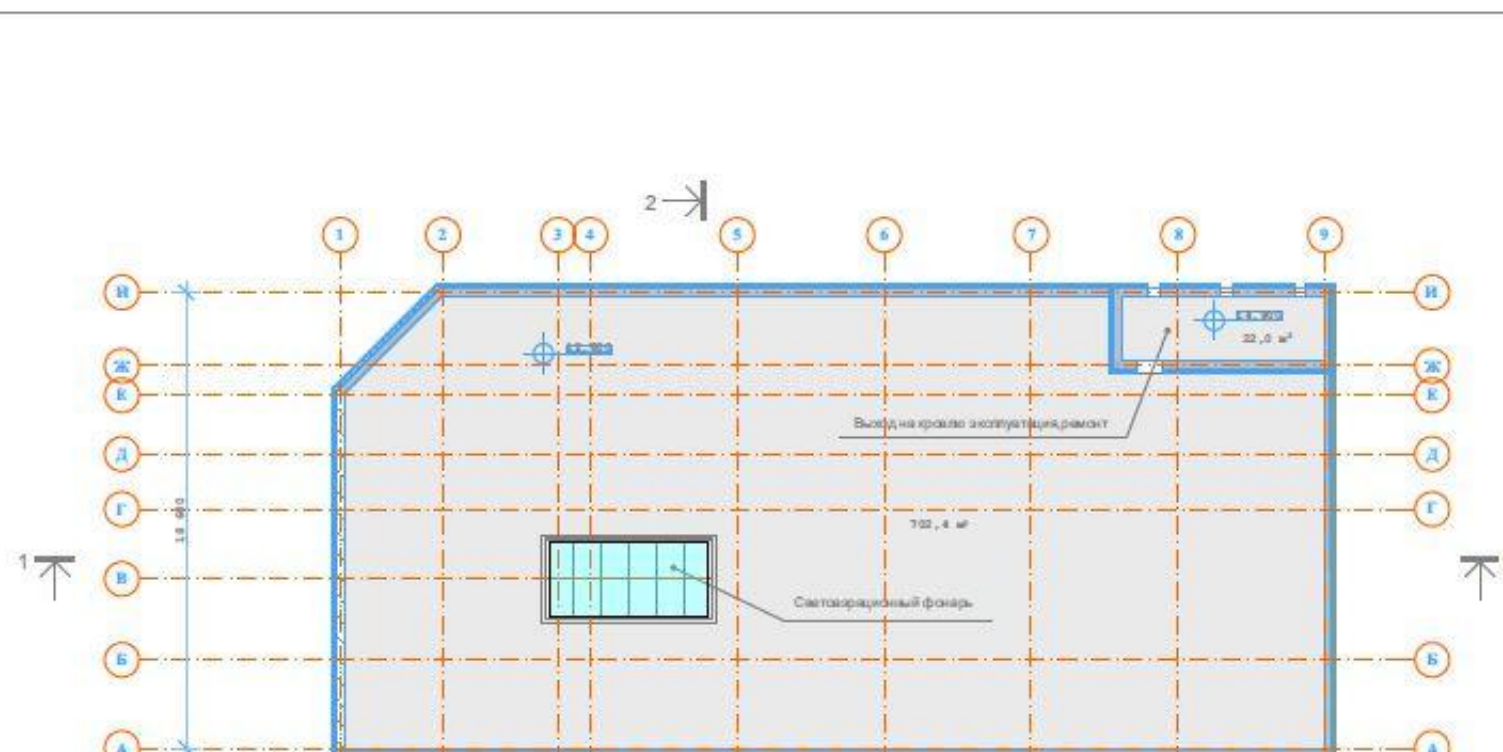

- Условные обозначения:
- Светоаэрационный фонарь
 - Покрытие кровли


Объект: Резервный центр управления магистральной сетью связи ОАО "РЖД", расположенный по адресу: г.Воскресенск ул. 1-я Фетрова. План кровли на отм. 12,600

24

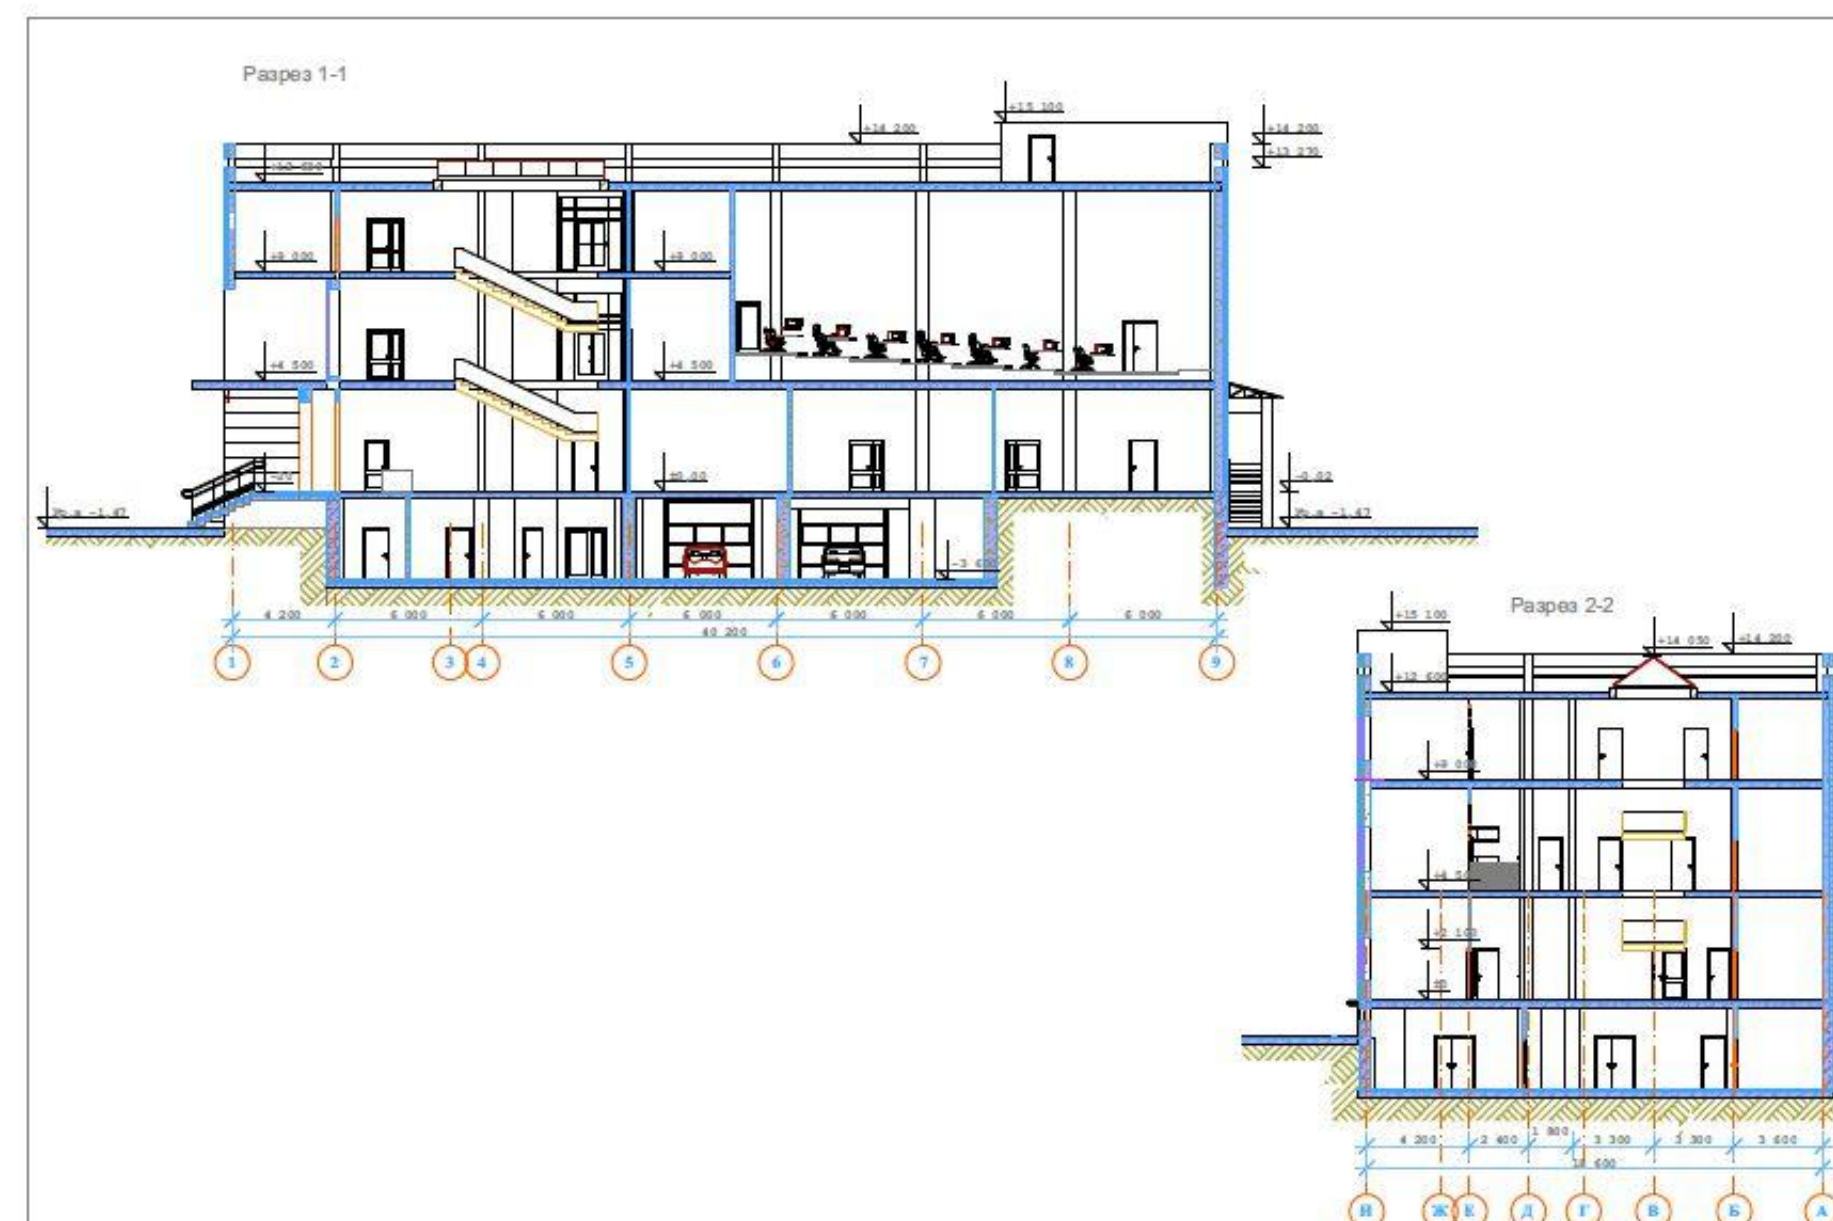

Объект: Резервный центр управления магистральной сетью связи ОАО "РЖД", расположенный по адресу: г.Воскресенск ул. 1-я Фетрова. Разрезы 1-1,2-2

25

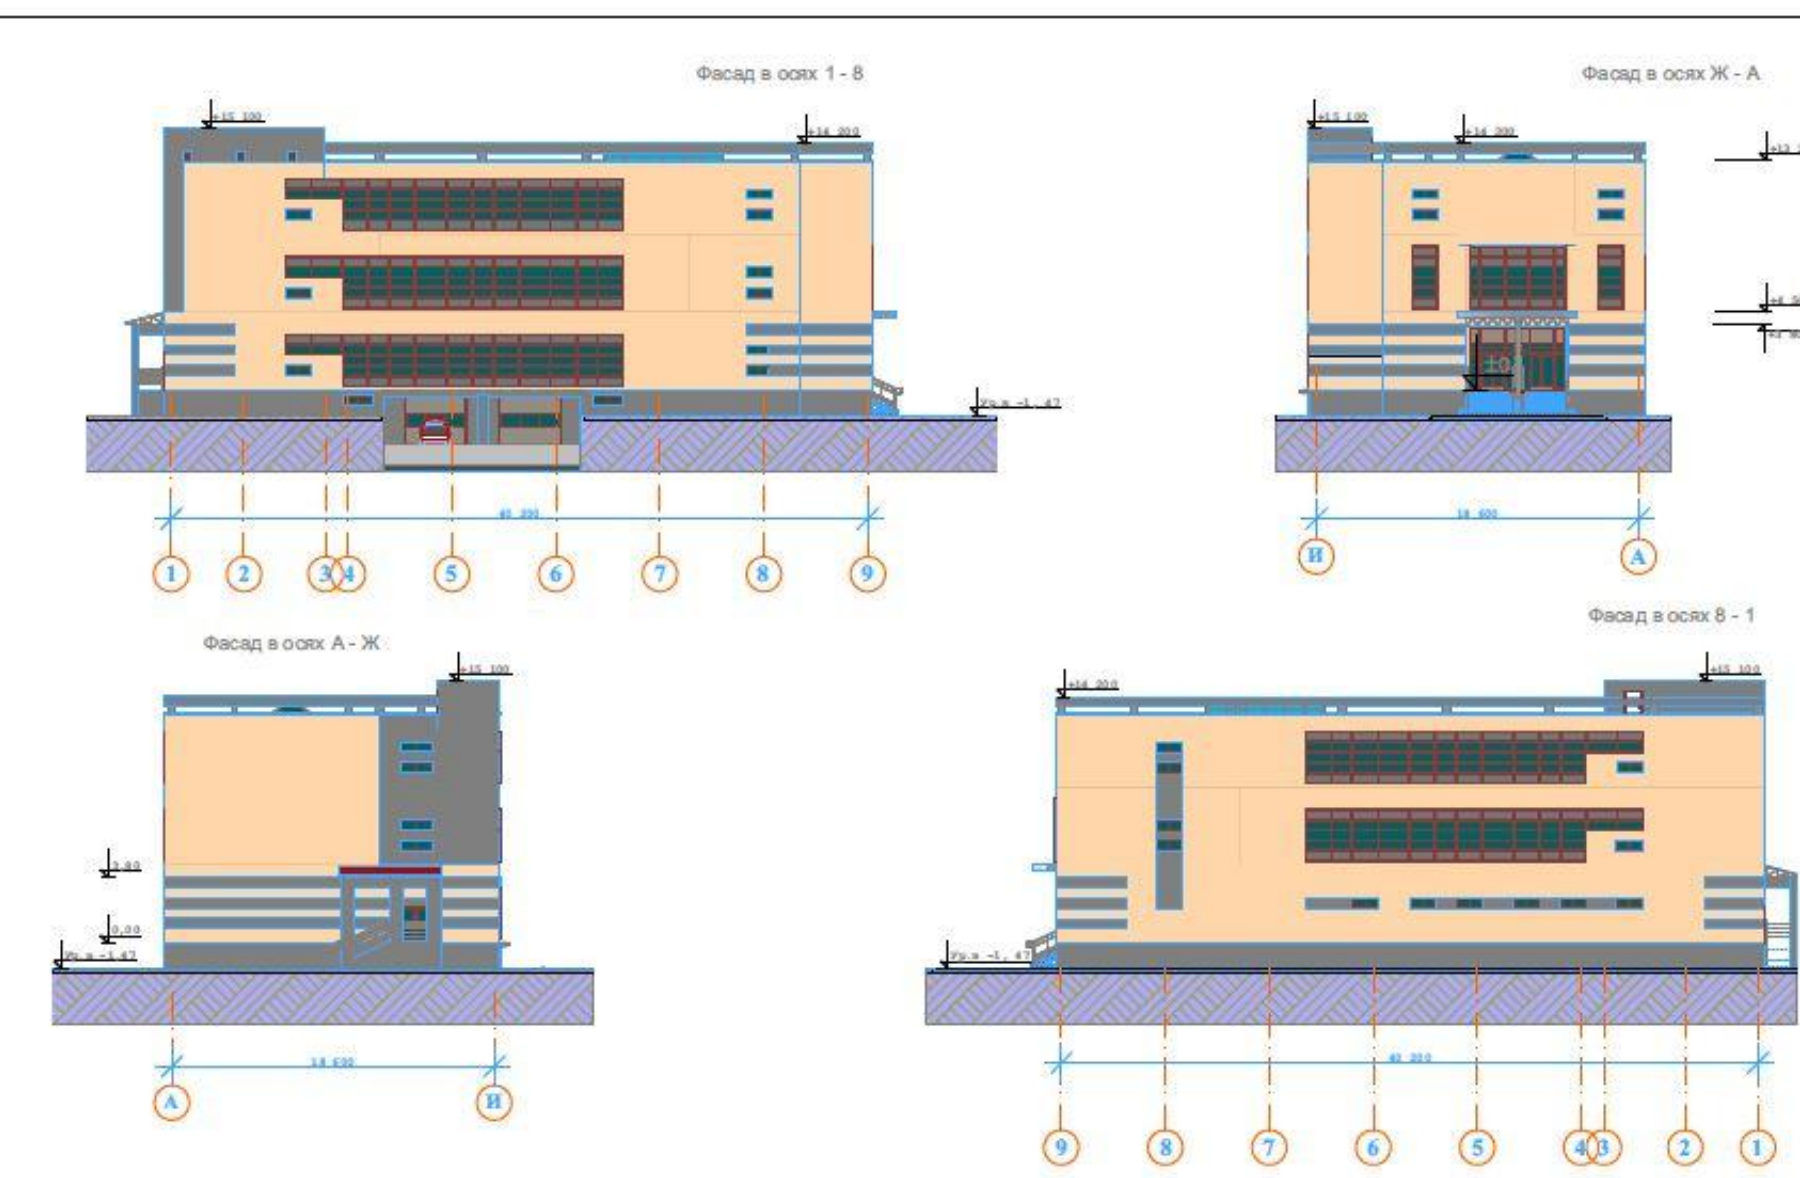

Объект: Резервный центр управления магистральной сетью связи ОАО "РЖД", расположенный по адресу: г.Воскресенск ул. 1-я Фетрова

Фасады в осях 1-9,9-1.А и 1.А

26