
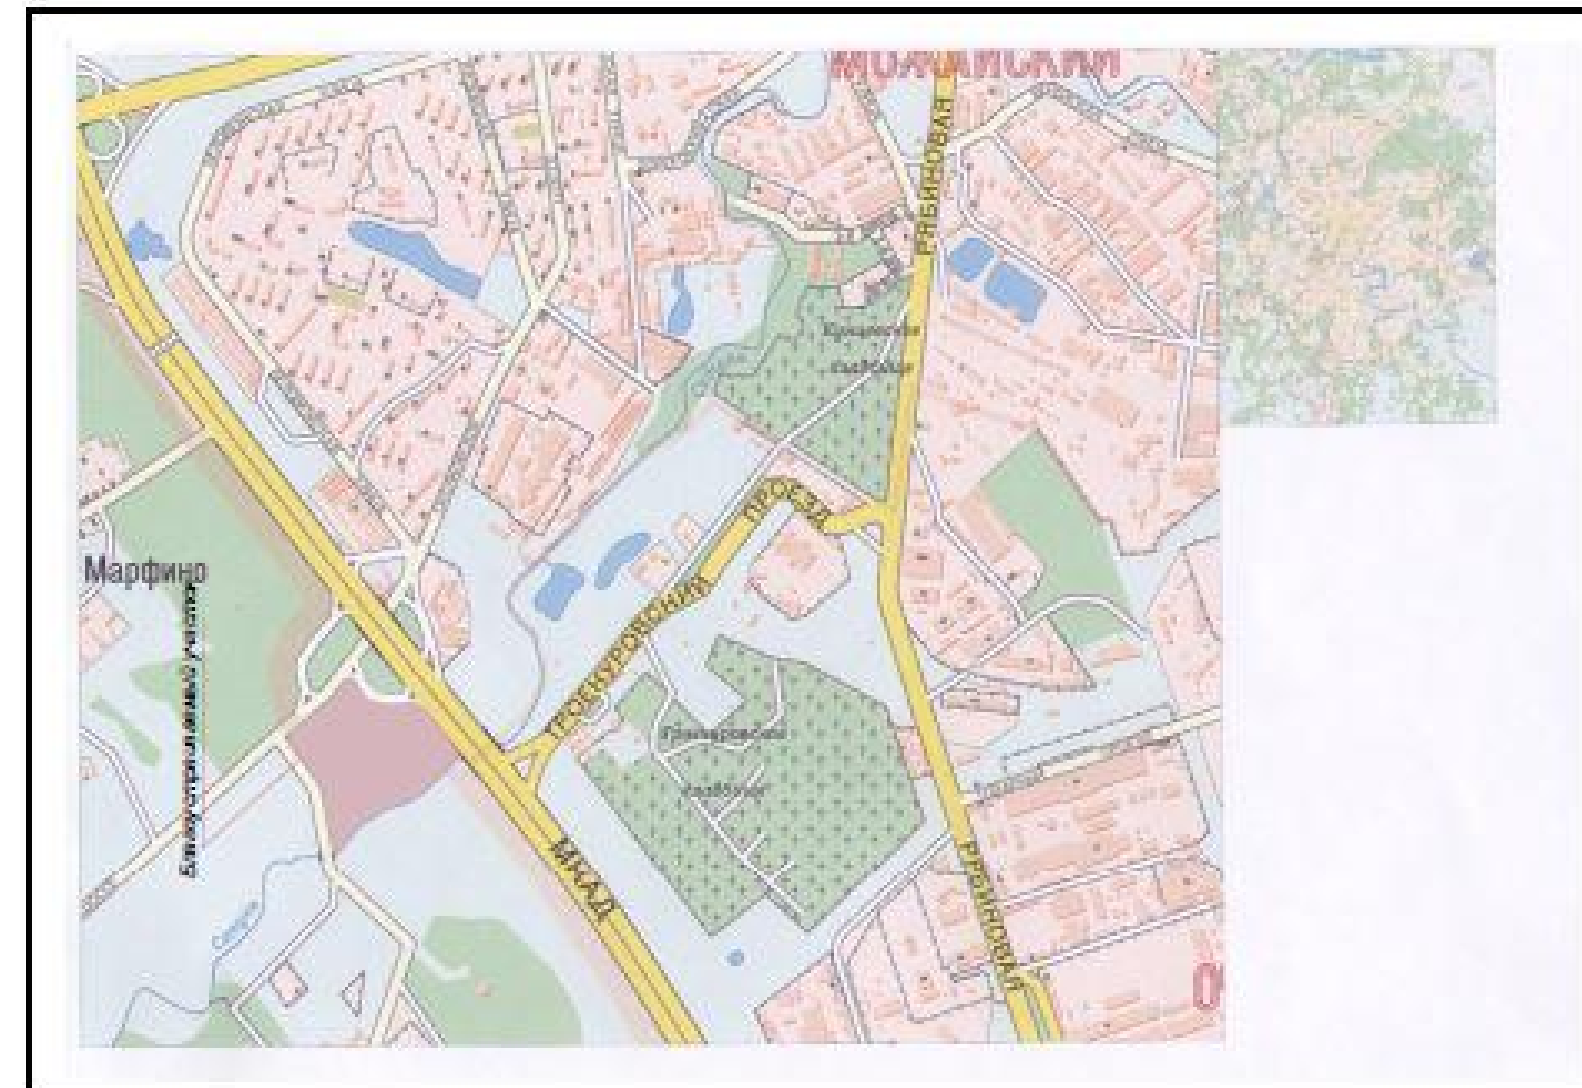
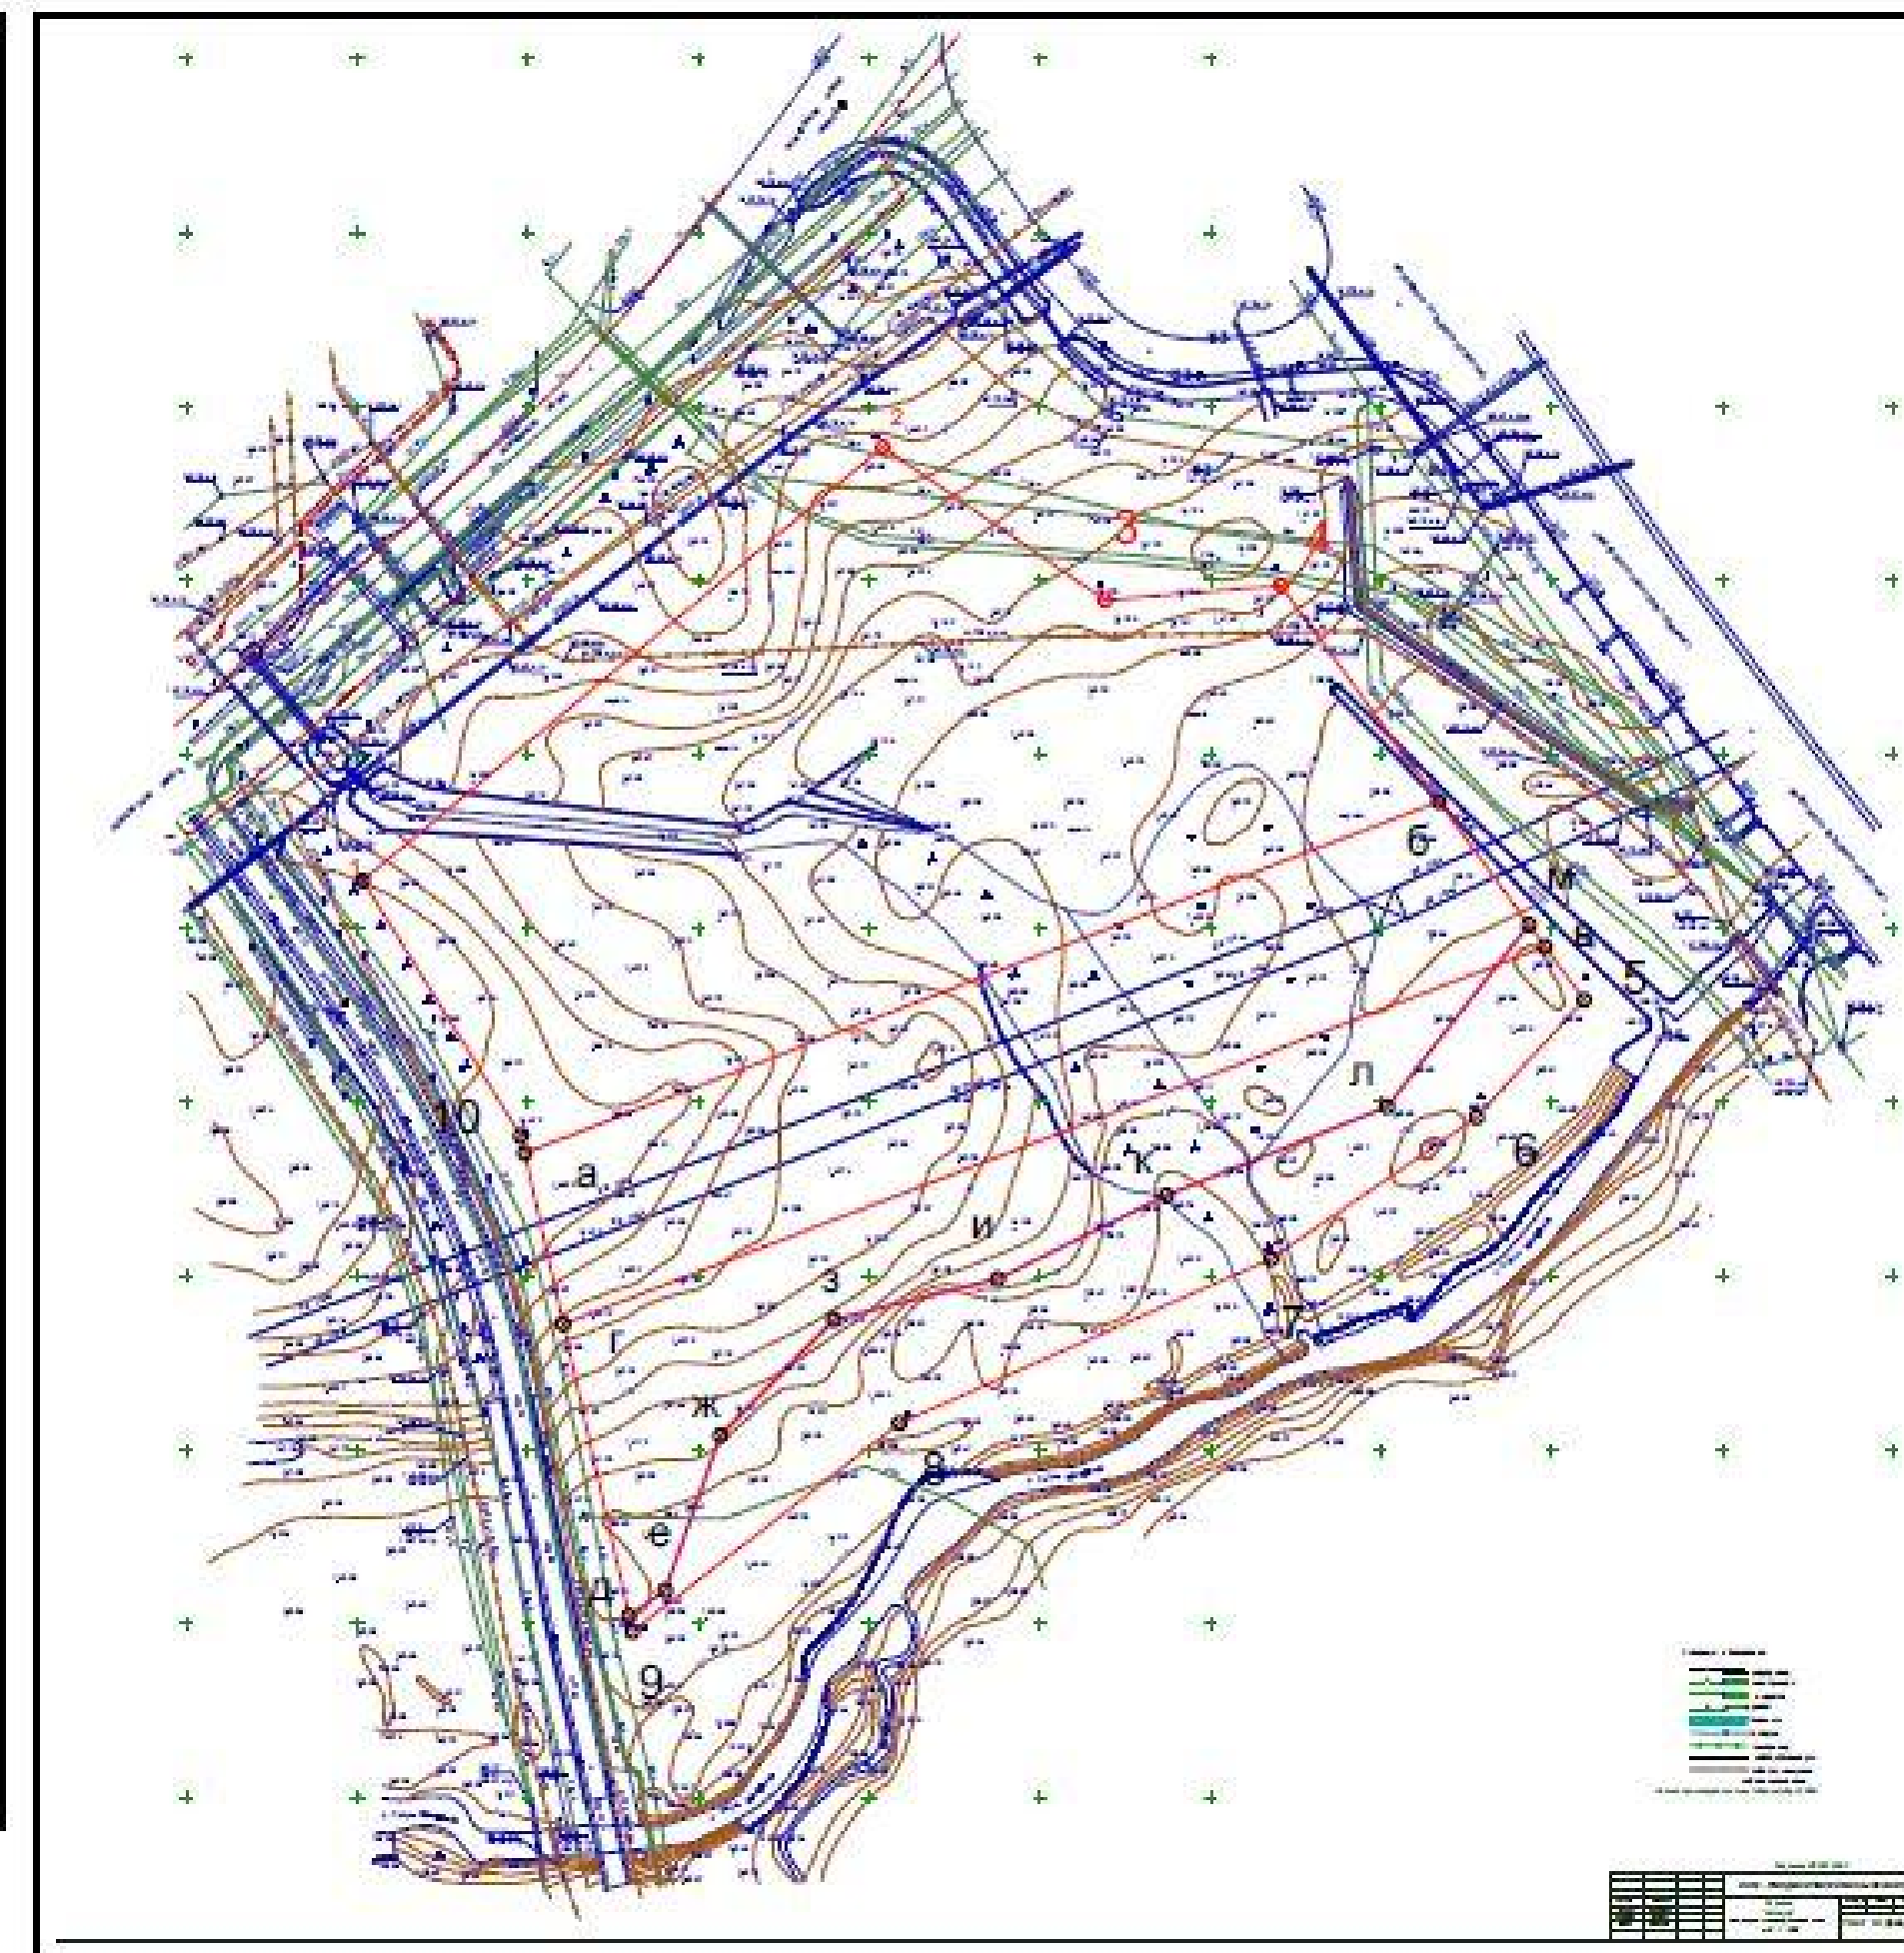


Концепция развития Многофункционального комплекса для компании "Автомир - Москва" на Сколковском шоссе.

СЭУ Автомир -2002

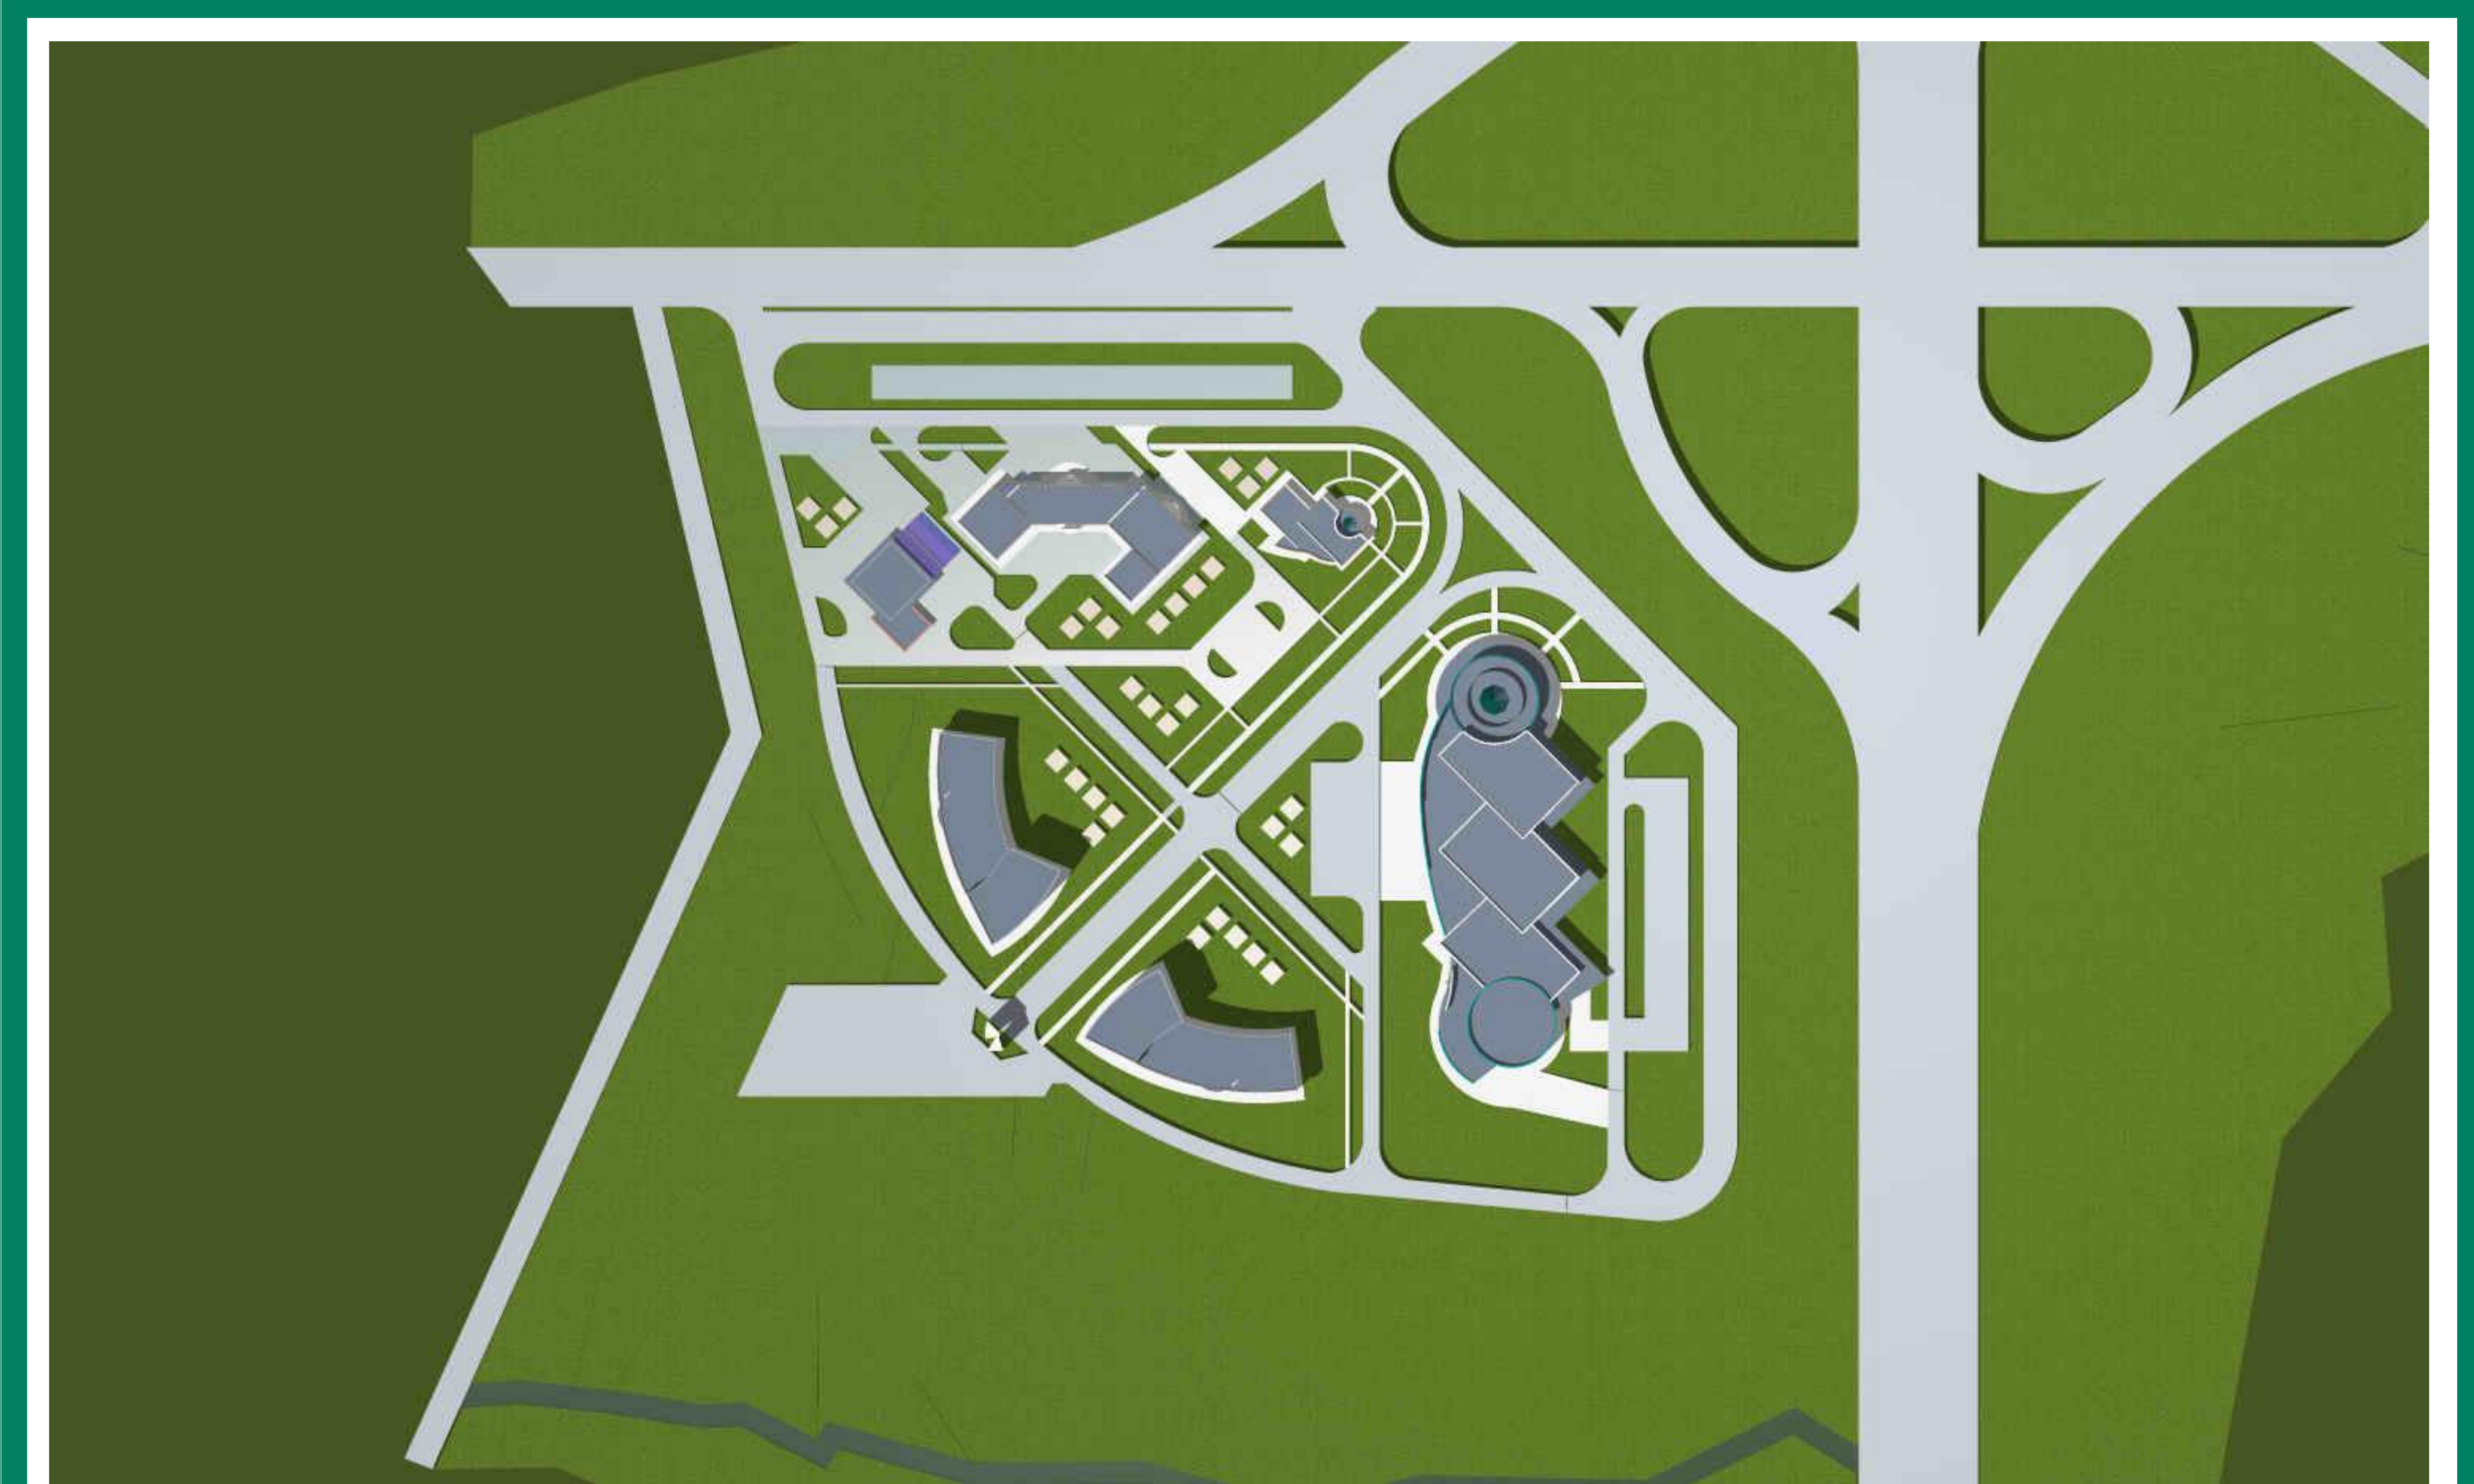

- 1
- 2
- 3

Примечание:

- 1 Планировочное решение по размещению многофункционального комплекса компании АВТОМИР по Сколковскому шоссе
- 2 Инженерно-топографический план под застройку многофункционального комплекса
- 3 Ситуационная схема

				2002		
Наименование	Омский		Многофункциональный комплекс	этажи	лист	листов
Архитектор	Евдокимовский			3	1	
Планировочное решение				СЭУ Автомир		

