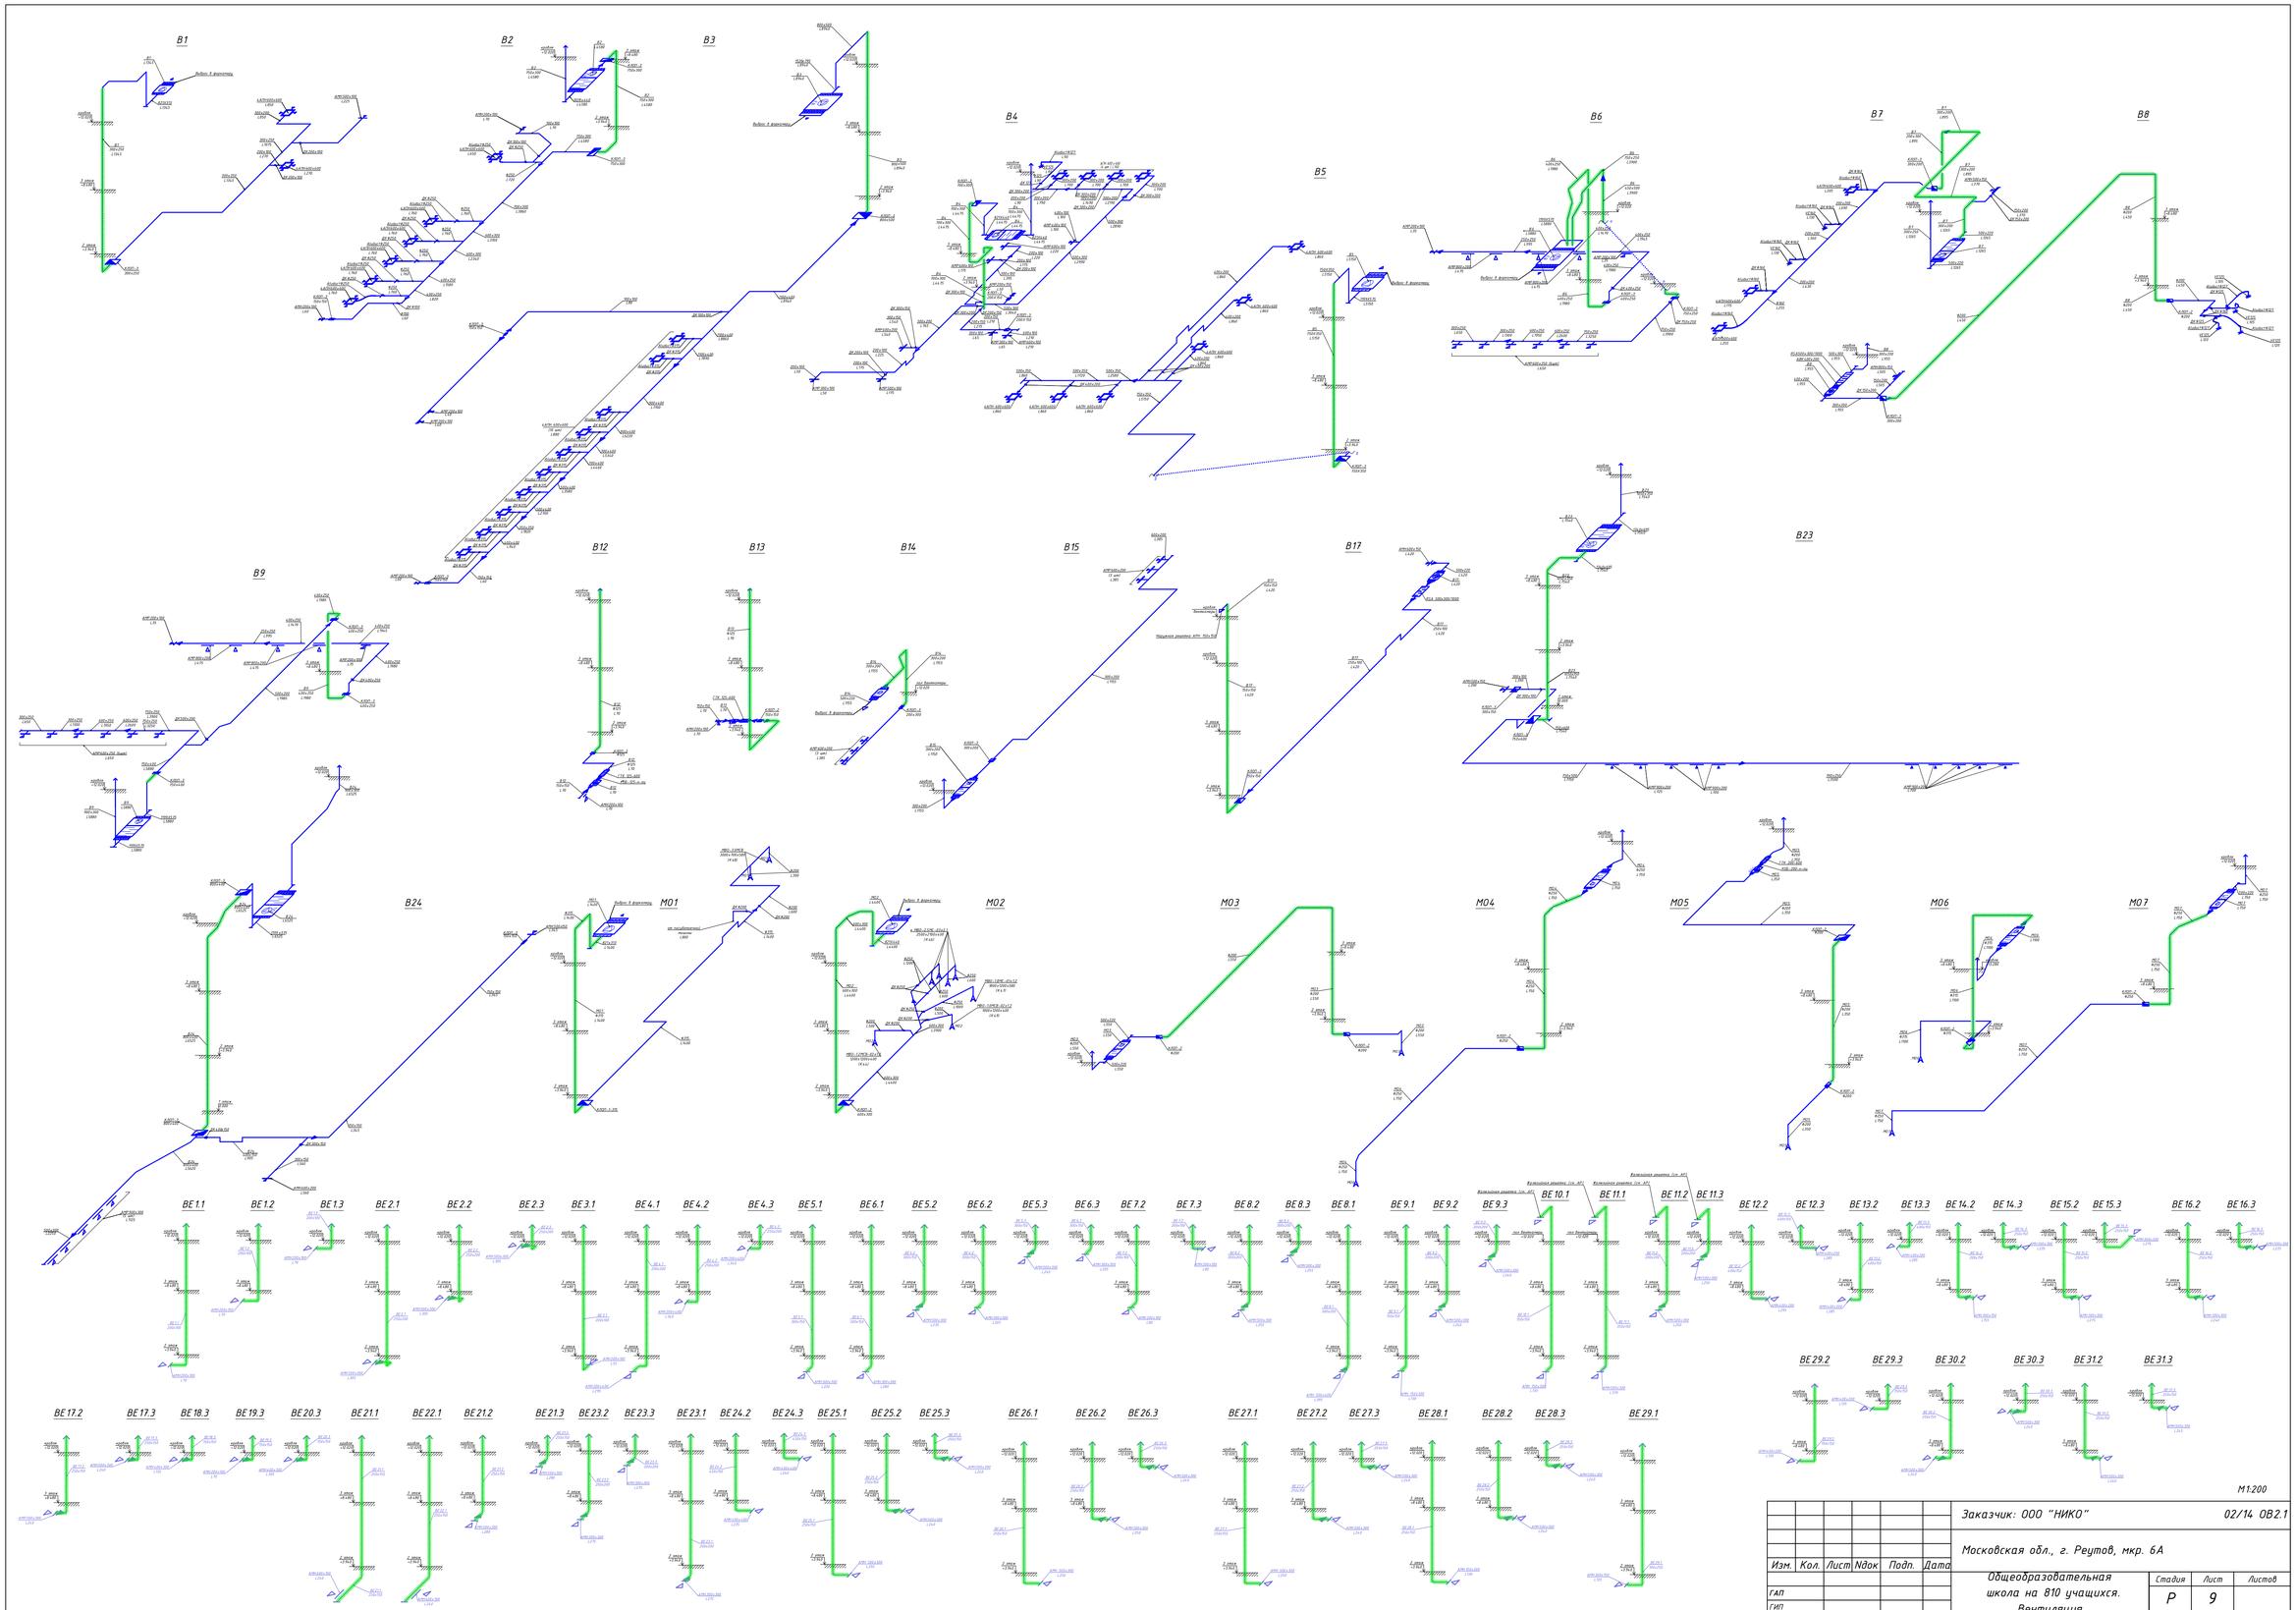

						Заказчик: ООО "НИКО"			02/14 ОВ2.1
						Московская обл., г. Реутов, мкр. 6А			
Изм.	Кол.	Лист	Nдок	Подп.	Дата	Общеобразовательная школа на 810 учащихся. Вентиляция	Стадия	Лист	Листов
ГАП							Р	9	
ГИП									
Нач.отдела						Схемы систем В1-В9, В12-В15, В17, В23, В24, М01-М07, ВЕ из классов			
Разработал		Зайцев							

Формат А1