



Изм.	Кол.	Лист№	Док.	Подпись	Дата				
ГИП						Производственный корпус	Стадия	Лист	Листов
Нач. отд.							РП	2	
Выполнил		Порохницкий				План с расположения оборудования и разводкой трубопроводов сжатого воздуха			
Проверил									
Н. контр.									

A-A
M 1:50

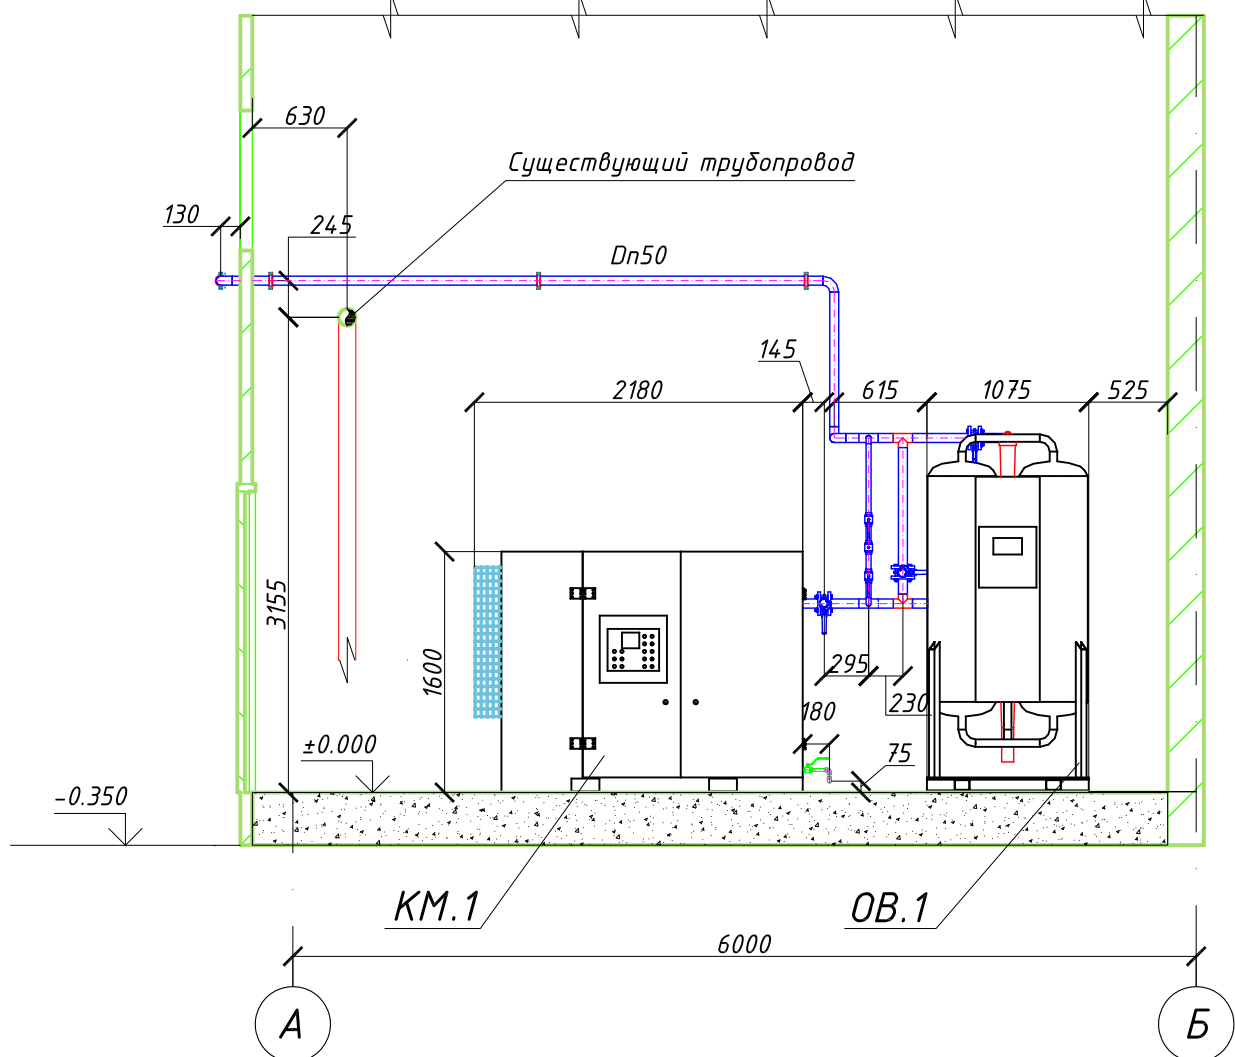


Изм.	Кол.	Лист №	Док.	Подпись	Дата				
ГИП						Производственный корпус	Стадия	Лист	Листов
Нач. отд.							РП	3	
Выполнил		Порохницкий				Разрез А-А			
Проверил									
Н. контр.									

Б-Б
М 1:50

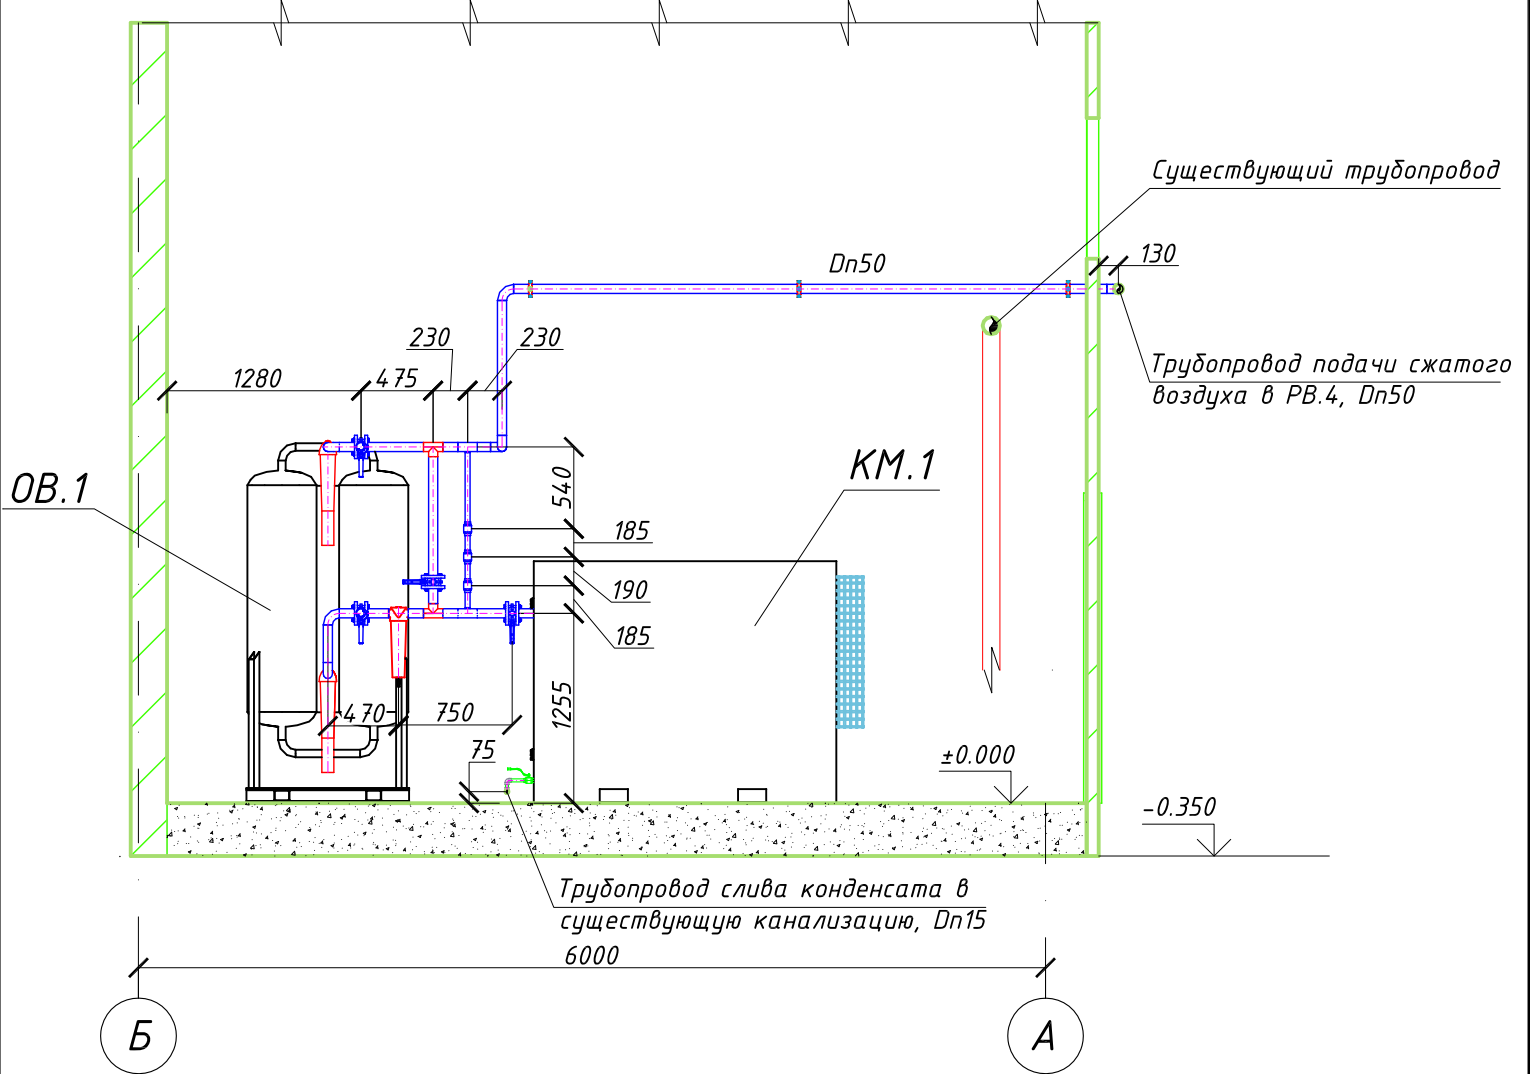

Изм.	Кол.	Лист №	Док.	Подпись	Дата				
ГИП						Производственный корпус	Стадия	Лист	Листов
Нач. отд.							РП	4	
Выполнил		Порохницкий				Разрез Б-Б			
Проверил									
Н. контр.									

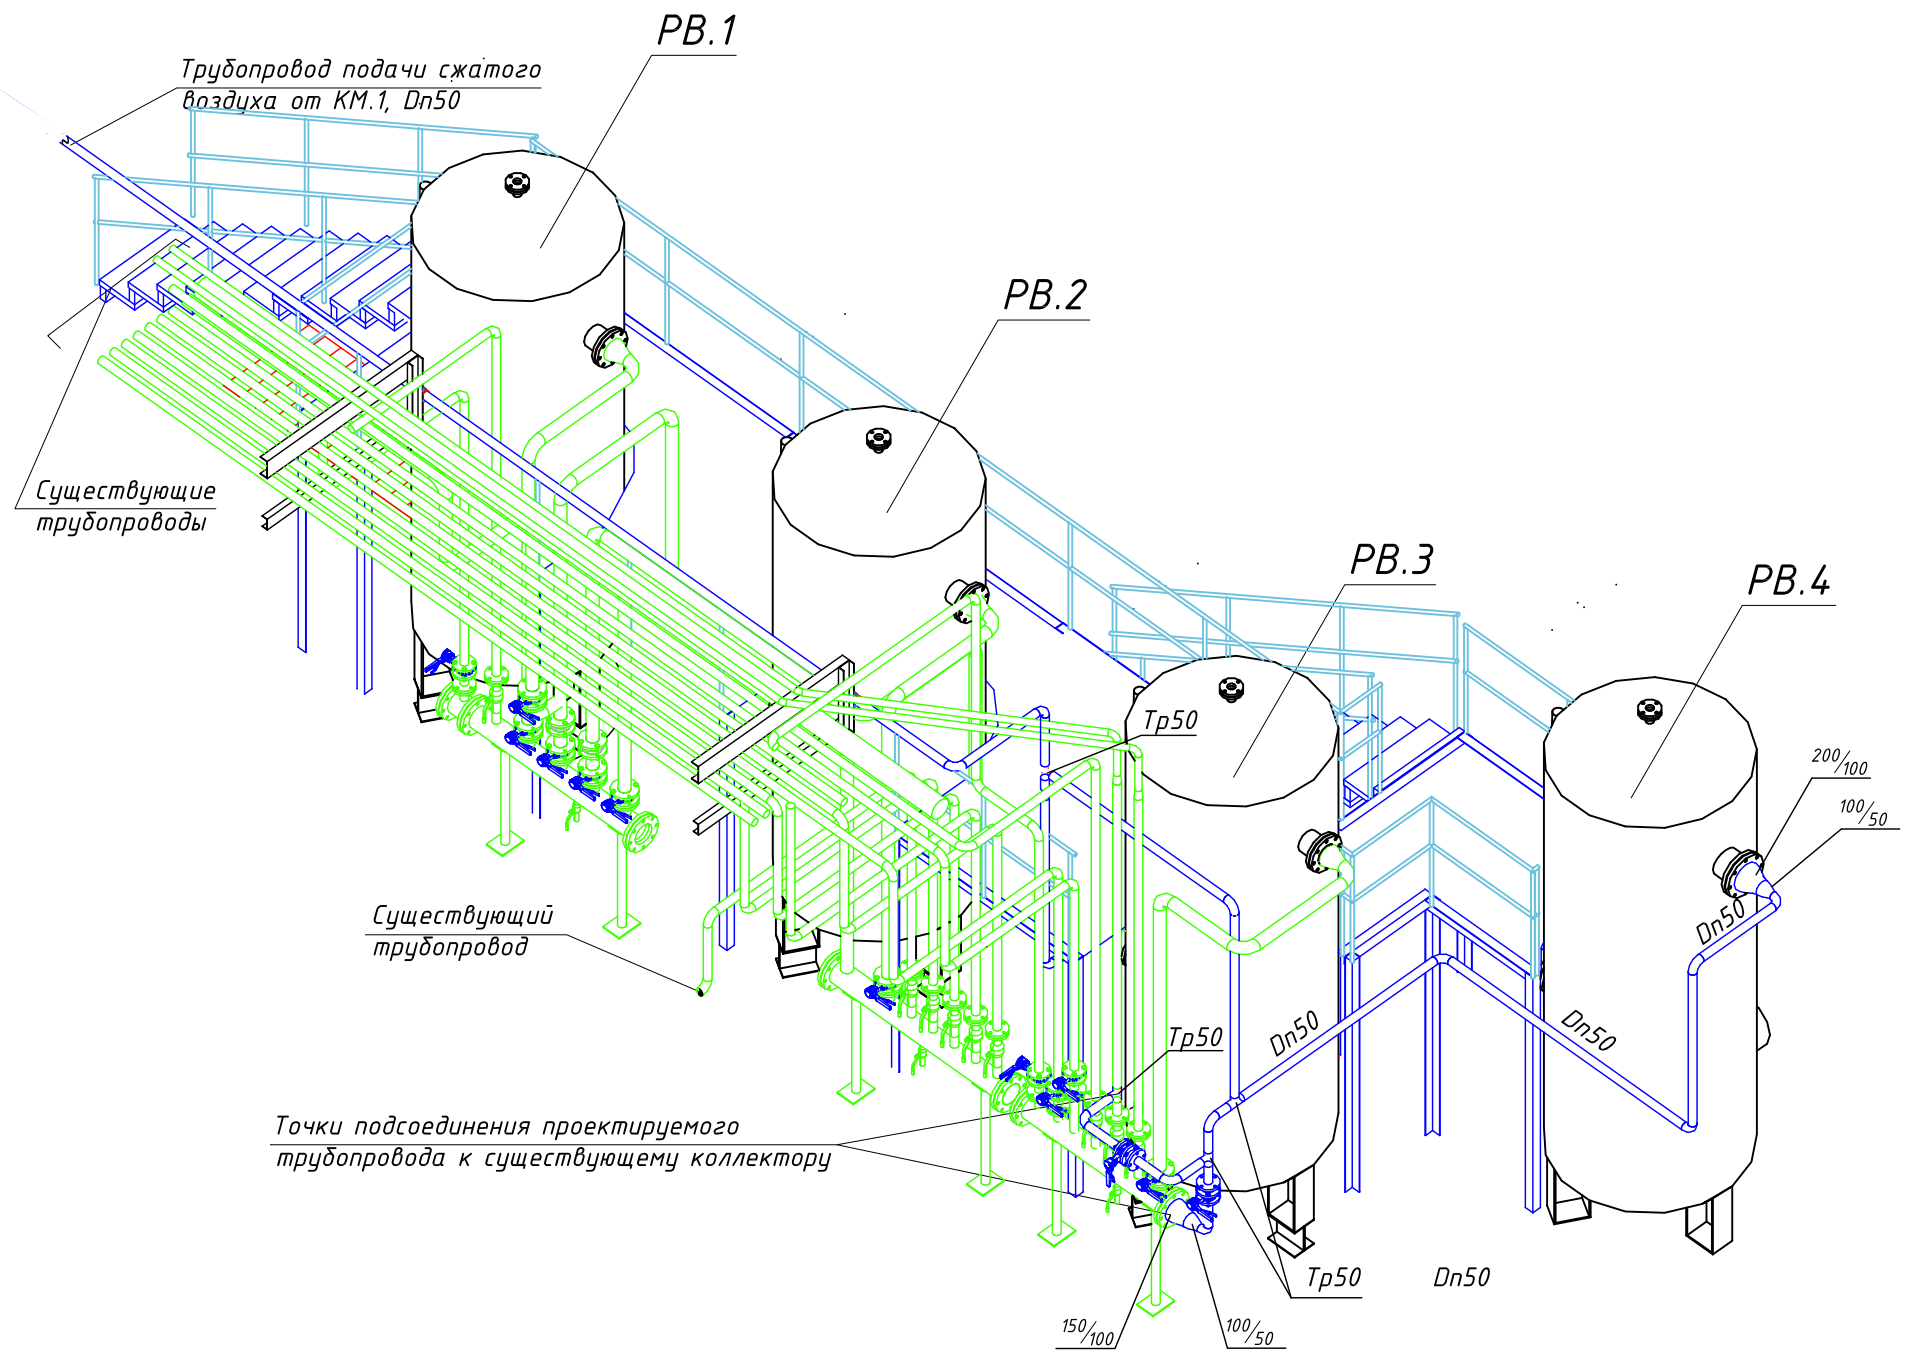

Изм.	Кол.	Лист №	Док.	Подпись	Дата				
ГИП						Производственный корпус	Стадия	Лист	Листов
Нач. отд.							РП	6	
Выполнил		Порохницкий				Схема разводки трубопроводов аппаратного отделения. Вид 1			
Проверил									
Н. контр.									