


СОГЛАСОВАНО

Инв. N подл. Подпись и дата Взам. инв. N

Экспликация помещений	
№ Наименование п-ций: S, м ²	
1 Торговый зал	14,3
2 Закассовая зона	5
3 Подсобки	76,9
4 Сударенда	2
ИТОГО:	226,9

Экспликация помещений	
№ Наименование п-ций:	
1 Торговый зал	
2 Закассовая зона	
3 Сударенда	
4 Тамбур	
5 Коридор	
6 Администраторская	
7 Коридор	
8 Склад	
9 ЦХМ	
10 С/ч	
11 Комната пружина пиши	
12 Раздевалка	
13 Склад	

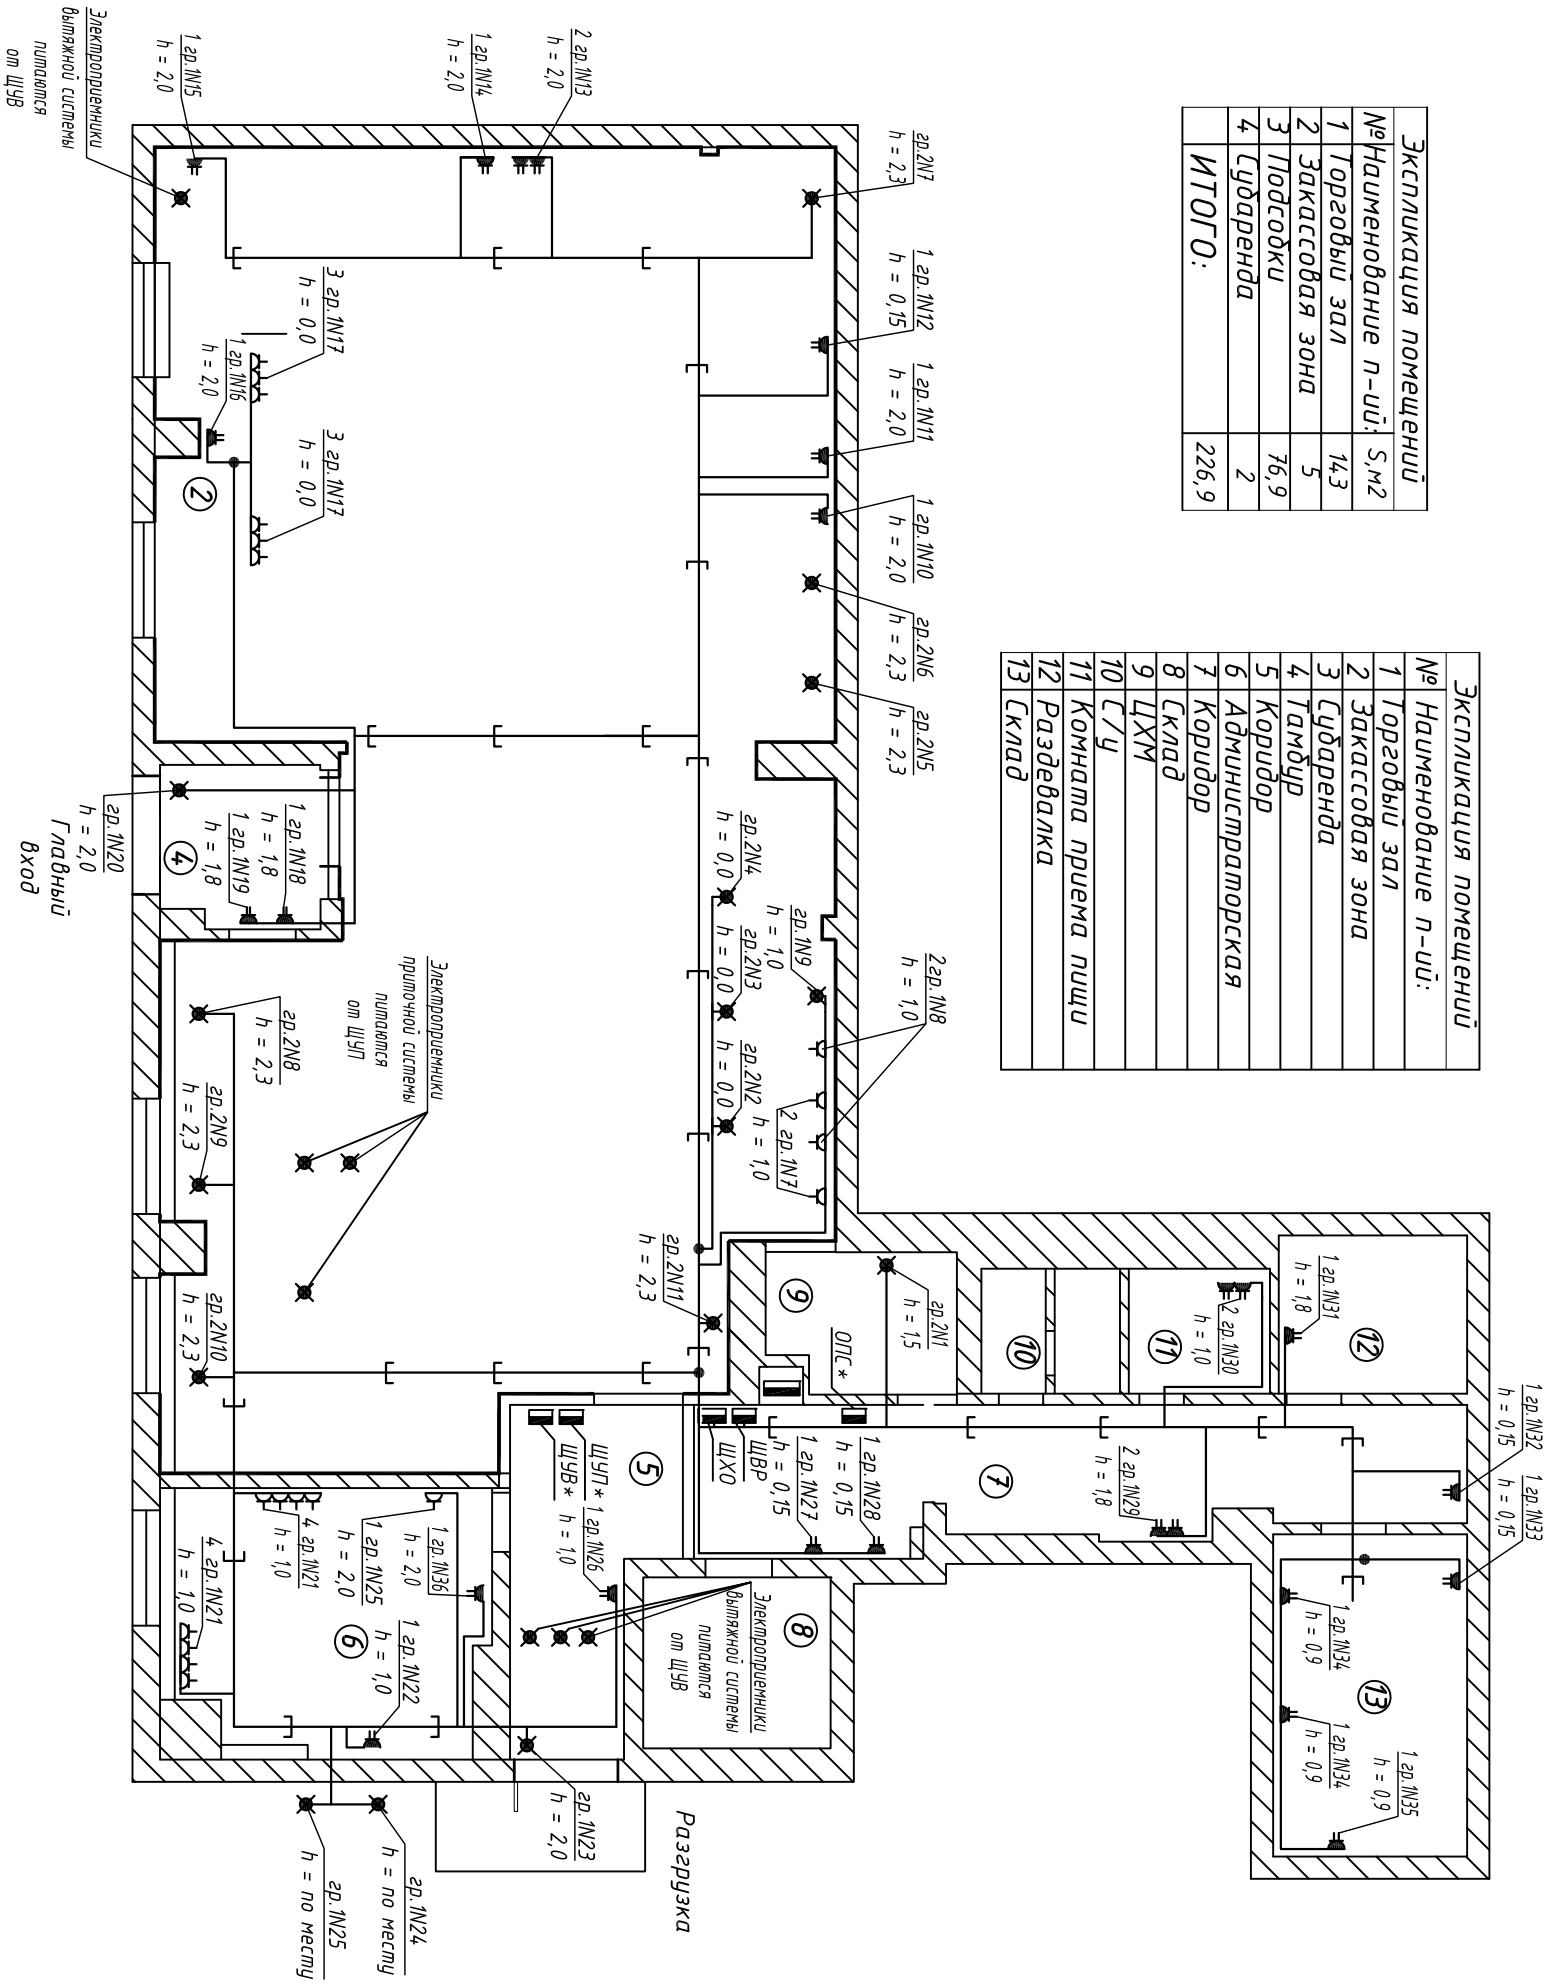

Условные обозначения

- ▬ "ЩВР" Щит вводно-распределительный
- ▬ "ЩХО" Щит холодильного оборудования
- ▬ "ЩУЛ" Щит управления приличными системами
- ▬ "ЩУВ" Щит управления вытяжными системами
- ⚡ Розетка сдвоенная для открытой установки со стеной зашиты IP44.
- ⚡ Розетка одинарная для открытой установки со стеной зашиты IP20.
- ⚡ Вывод под силовое оборудование, для непосредственного подключения (не через штепсельный разъем)
- Прокладка силового кабеля ЗВ0/220В
- кол-во розеток
- группа
- h=0,25 высота установки
- Прокладка кабеля открыто в лотке
- Распаячная коробка

1. Все слухки к розеткам выполнять в коробе 25x16 Легранд.
2. В администраторской и в мясной духовке устанавливать розетки типа Mosaic в DLR кабель-каналах фирмы Легранд.
3. Силовые выводы идущие по полу выполнять в напольной кабель-канале фирмы Легранд.
4. Слушки силовых выводов к оборудованию осуществлять в гофрированной ПВХ трубе, и предусмотреть запас кабеля длиной 2,0м.

				ЭОМ-	
г.Москва, ул. Долгоруковская, д.2					
Электрооборудование					
Изм.	Кол.уч.	Лист	N док.	Подпись	Дата
Утвердил					План розеточной сети и силовых выводов
Проверил					
Разработал					ООО "ГеолПроект"