




Заказчик - ООО \*XXX\*XXXXX - XXXXXXXXXXXXX  
 \* Архитектор : Бовсуновский В.В.

ОБЩЕСТВО С ОГРАНИЧЕННОЙ ОТВЕТСТВЕННОСТЬЮ  
 «БАРС»  
 Лицензия К 075111


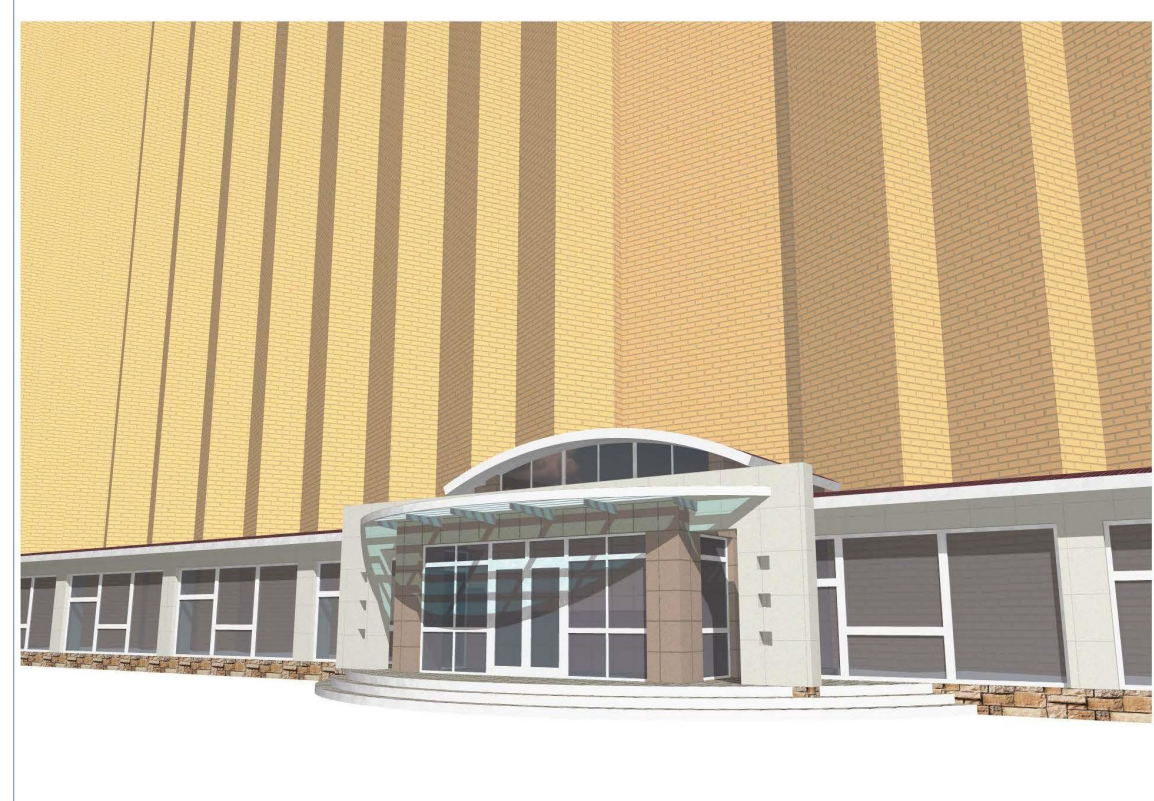


Предпроектное предложение на реконструкцию  
 нежилых помещений гостиничного комплекса расположенного по адресу:  
 г. XXXXXXXXXXXX №X



Объект: Реконструкция нежилых помещений гостиничного комплекса  
 Заказчик: - ООО \*XX\*XXXXXXX\*

02

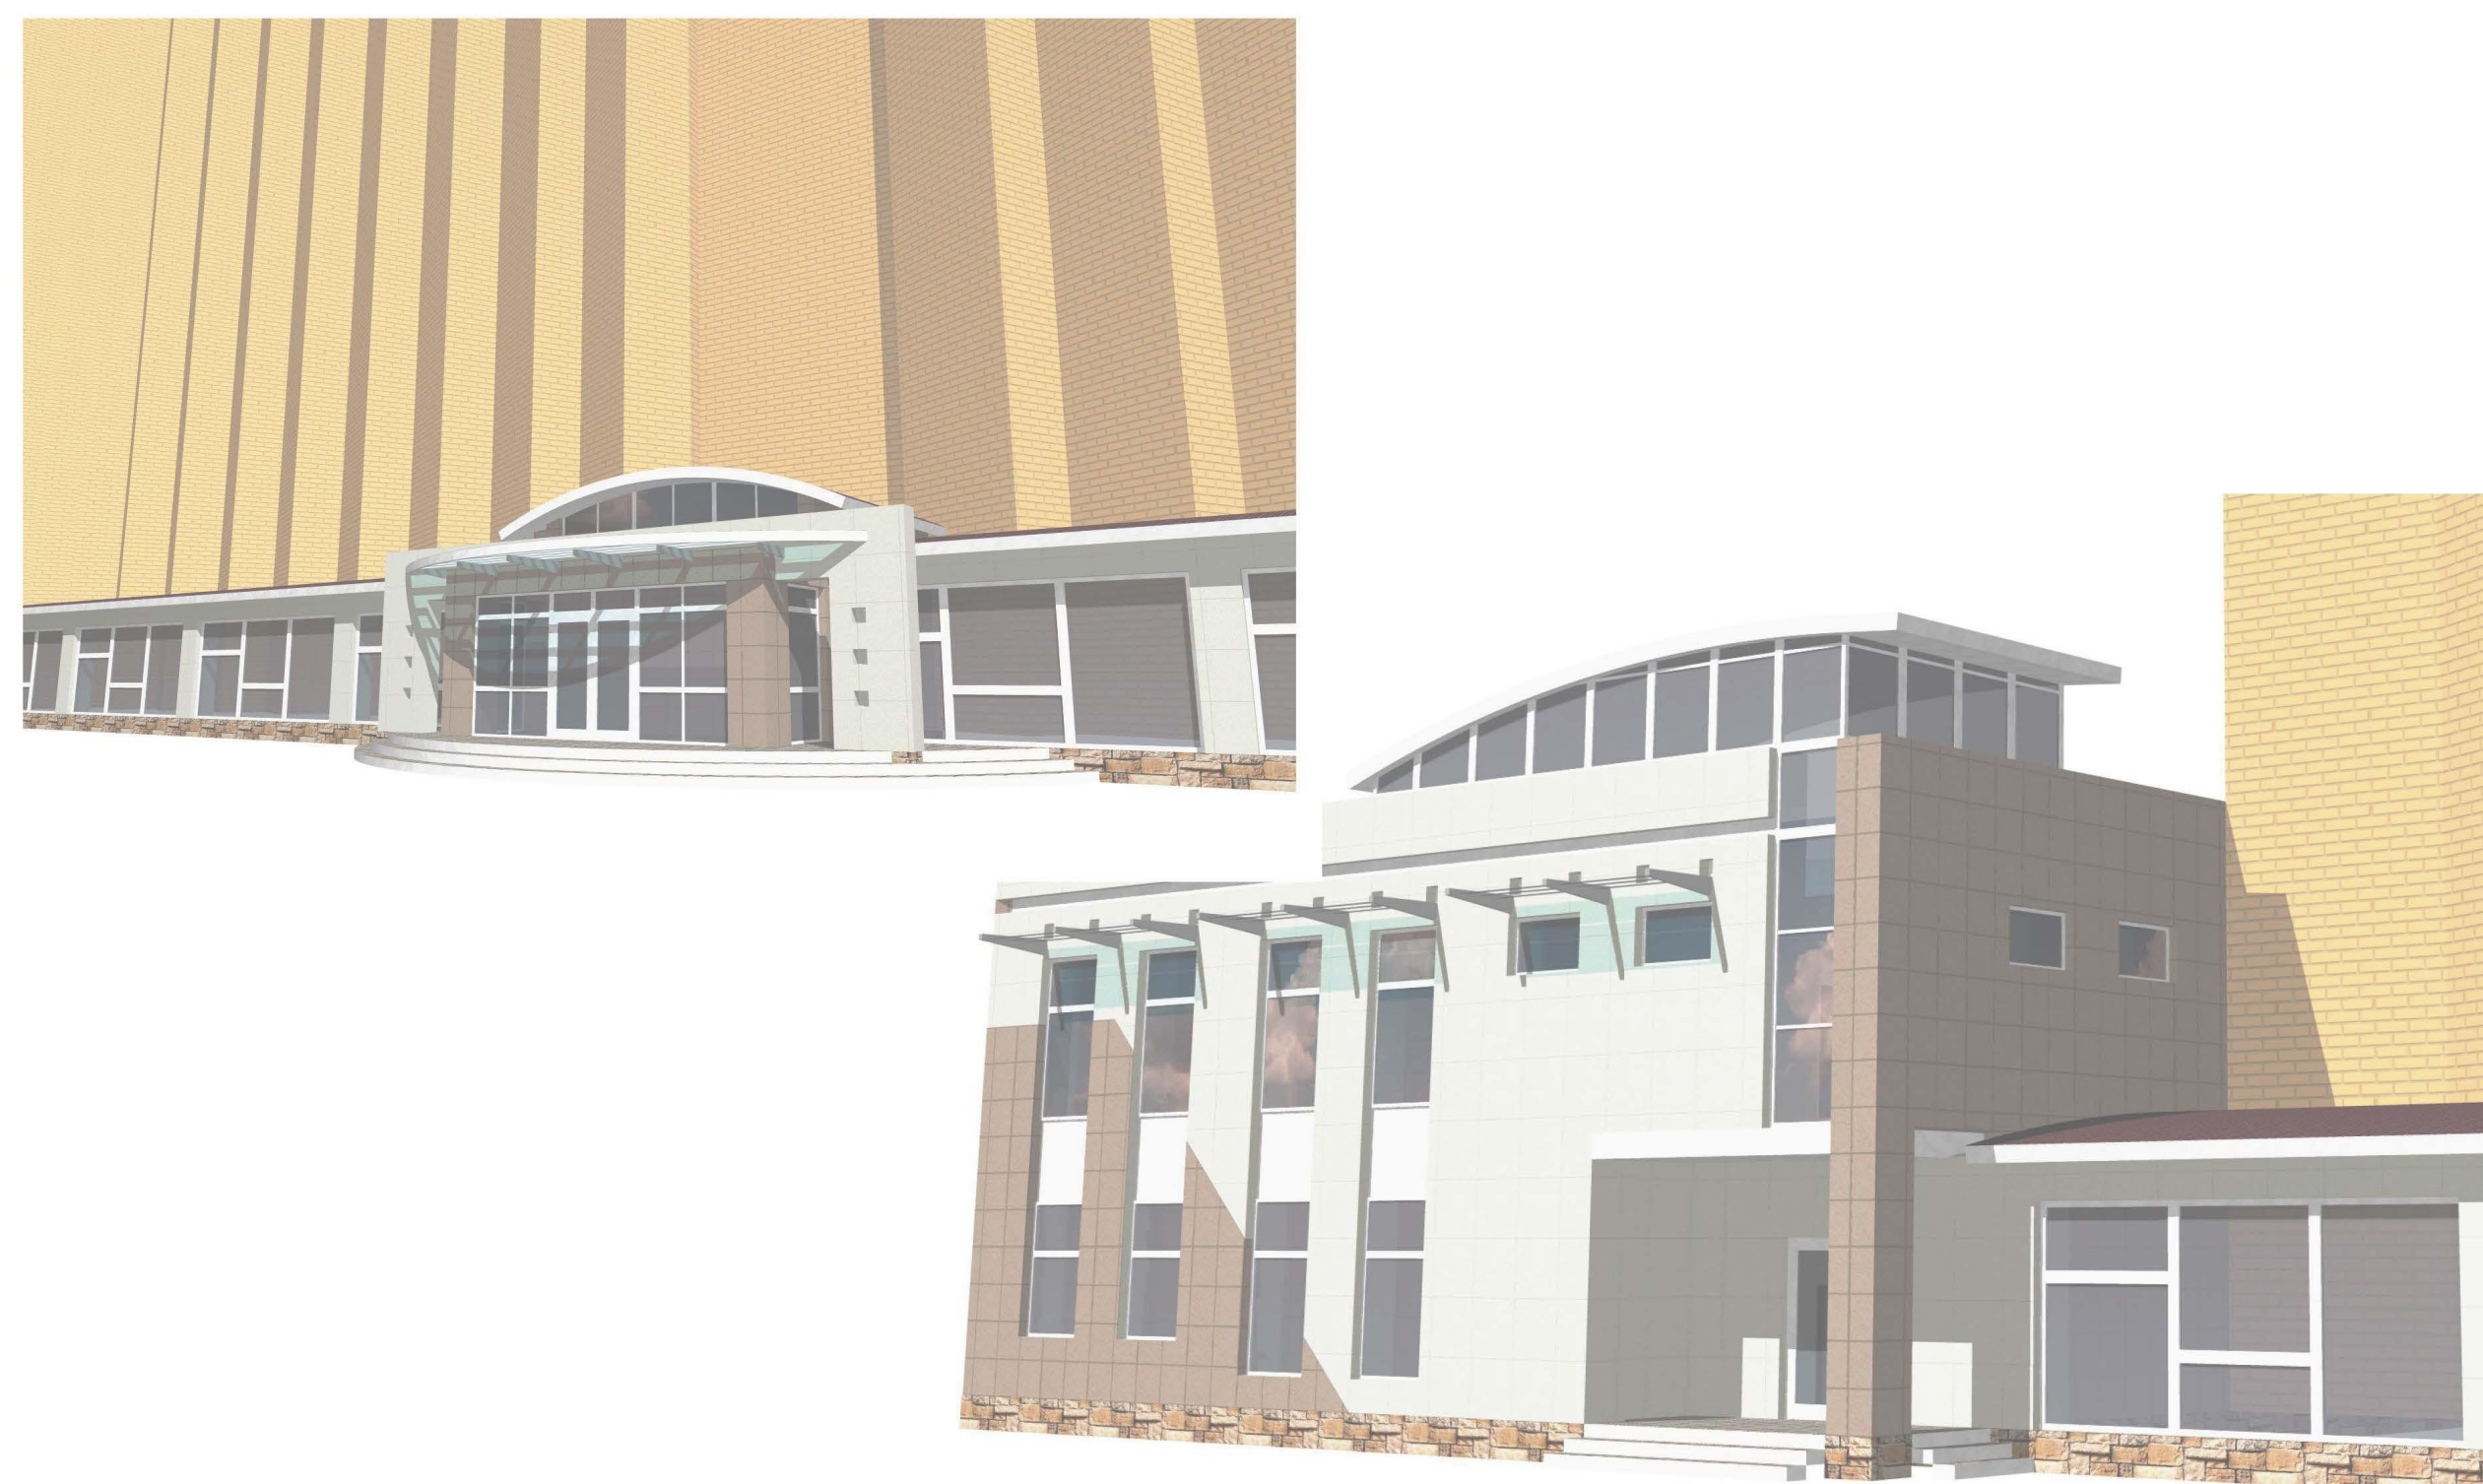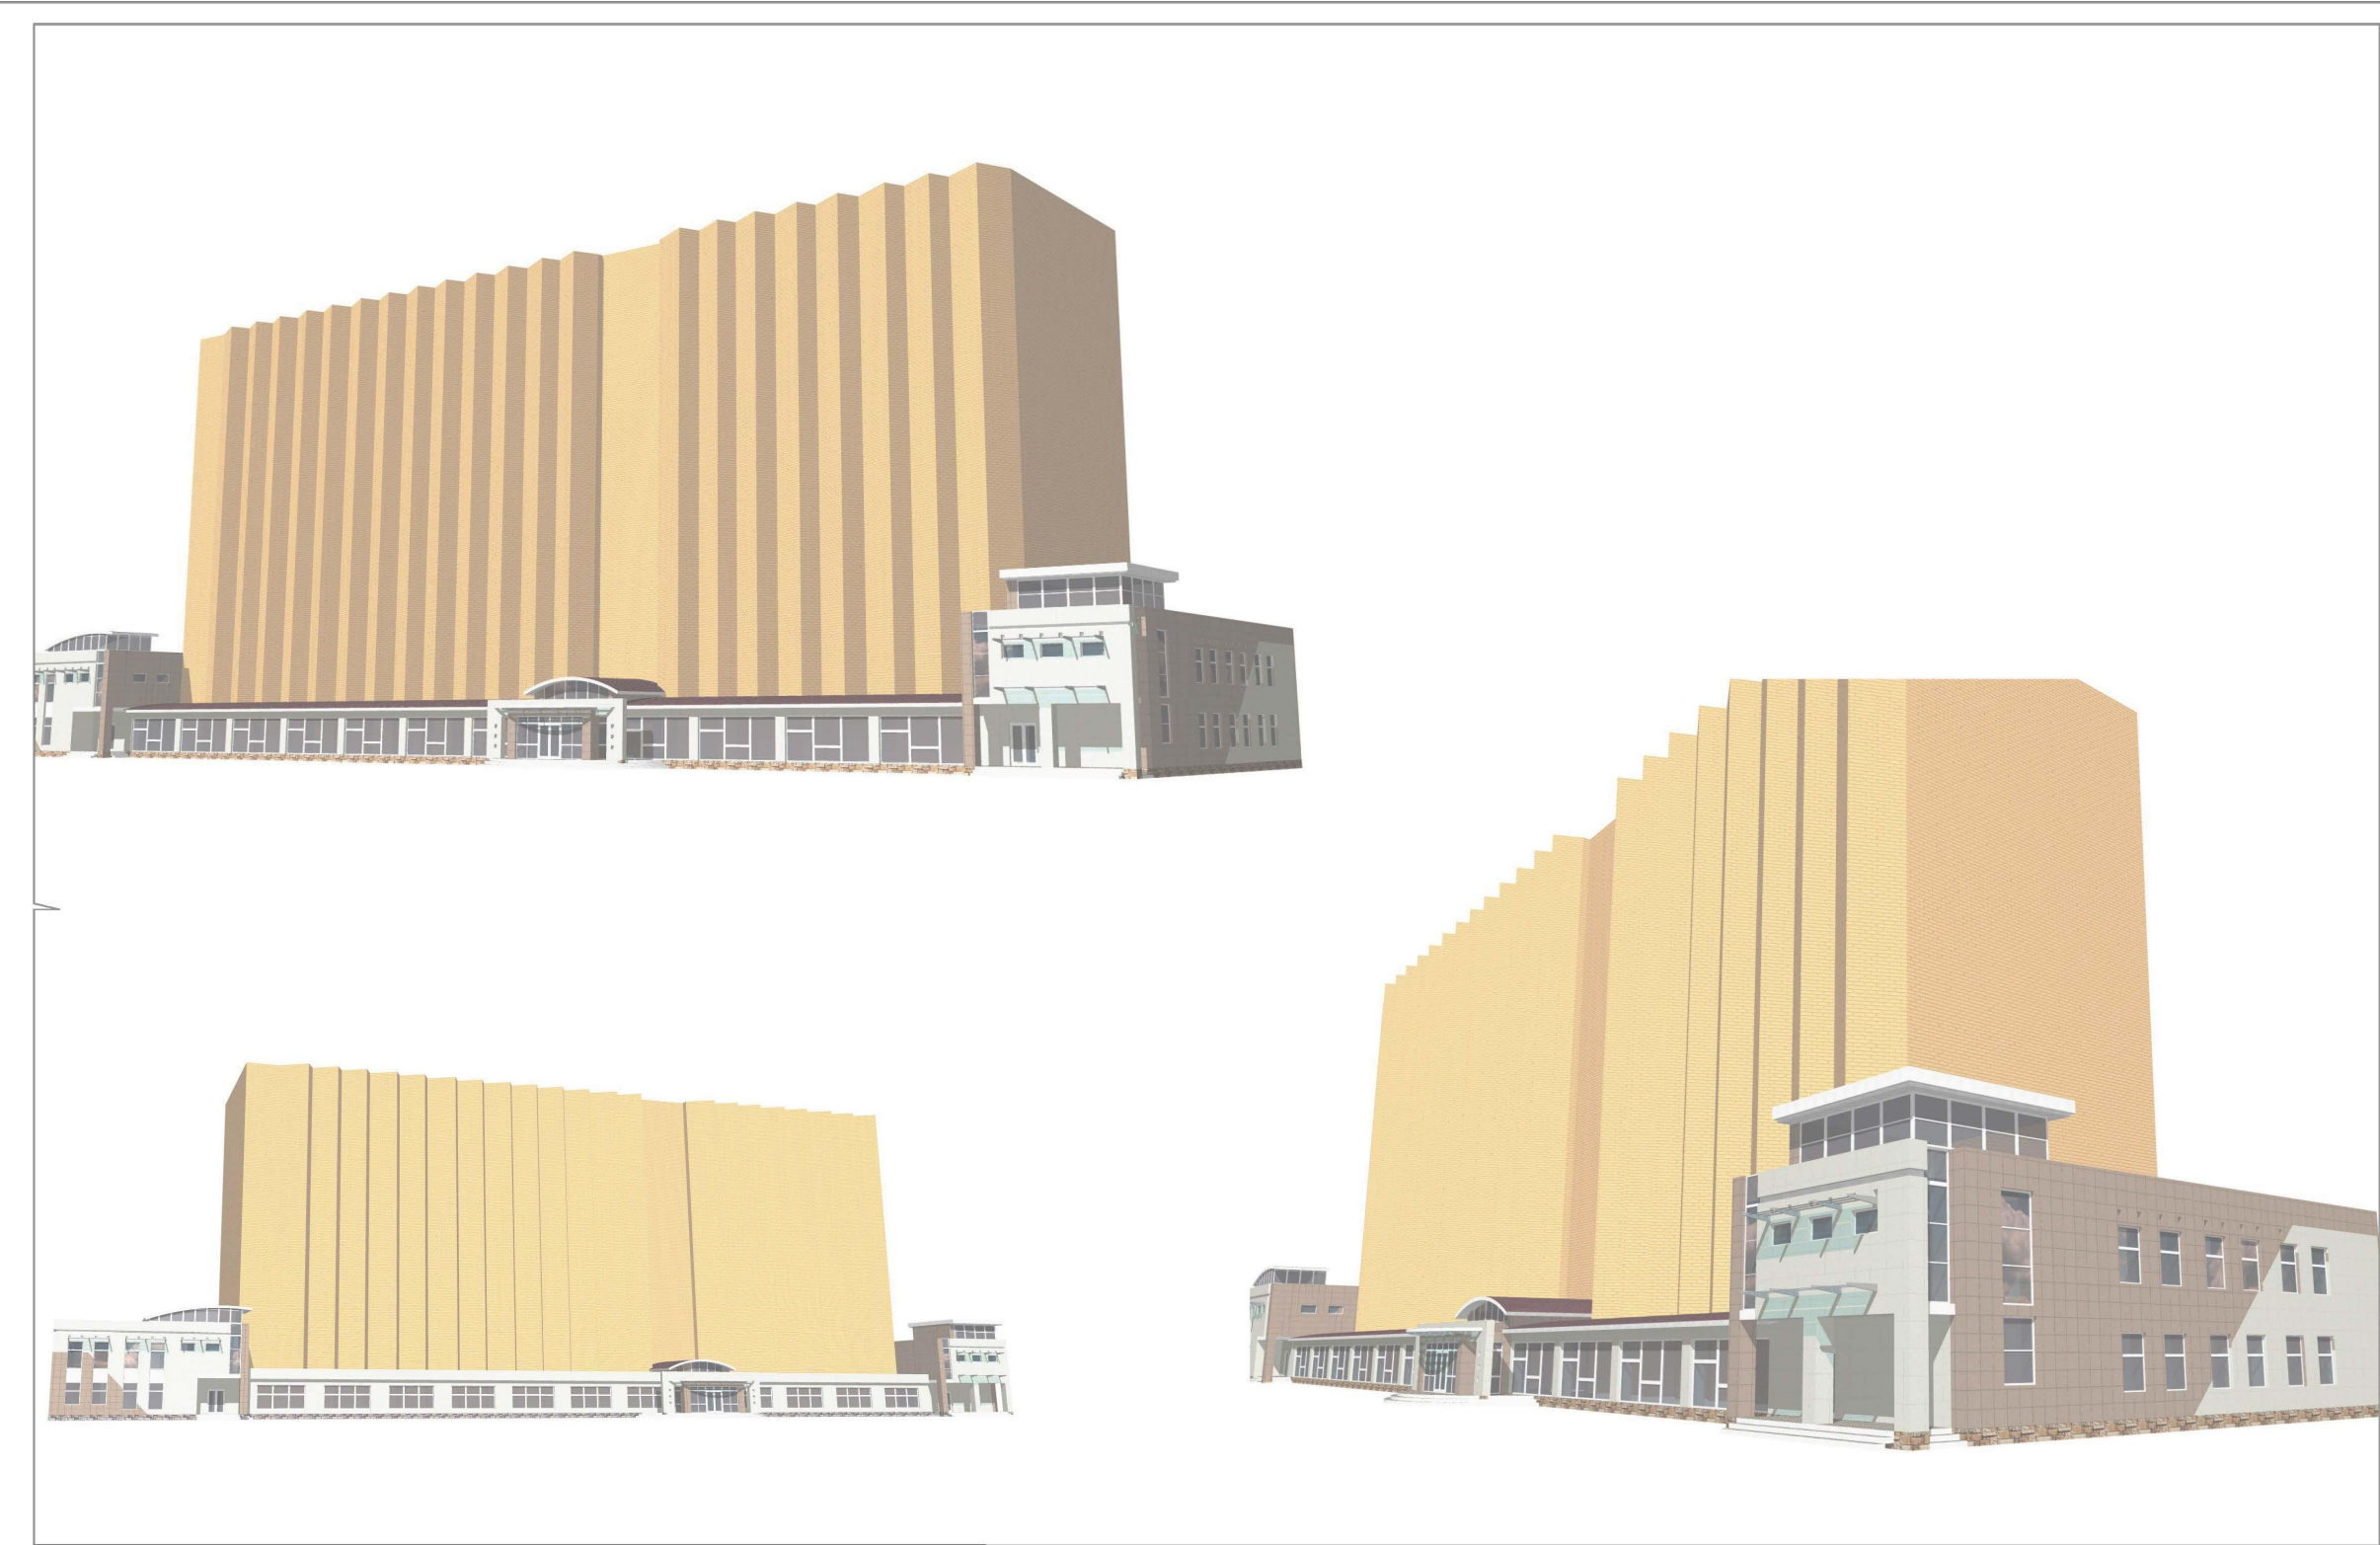

Объект: Реконструкция нежилых помещений гостиничного комплекса  
 Заказчик: - ООО \*XX\*XXXXXXX\*

03


Наименование объекта Реконструкция нежилых помещений  
 гостиничного комплекса  
 расположенного по адресу:  
 г. XXXXX Московской области улице  
 XXXXXX дом №1  
 Стадия проектирования предпроектные предложения  
 Заказчик ООО \*XXX\*XXXXXXX\*  
 Проектная организация ООО «БАРС»  
 Авторы проекта архитектор Бовсуновский В.В.



Объект: Реконструкция нежилых помещений гостиничного комплекса  
 Заказчик: - ООО \*XX\*XXXXXXX\*

01

План первого этажа 1-го этажа гостиничного комплекса  
 гостиничного комплекса №1

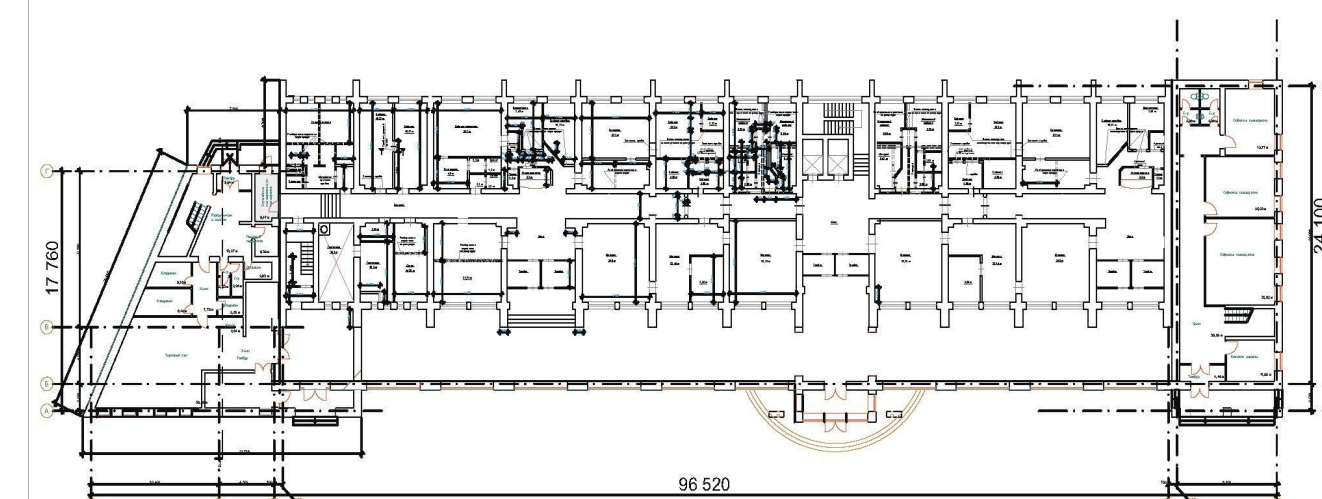

Объект: Реконструкция нежилых помещений гостиничного комплекса  
 Заказчик: - XXX \*XX\*XXXXXXX\*

04