


3d
1:100

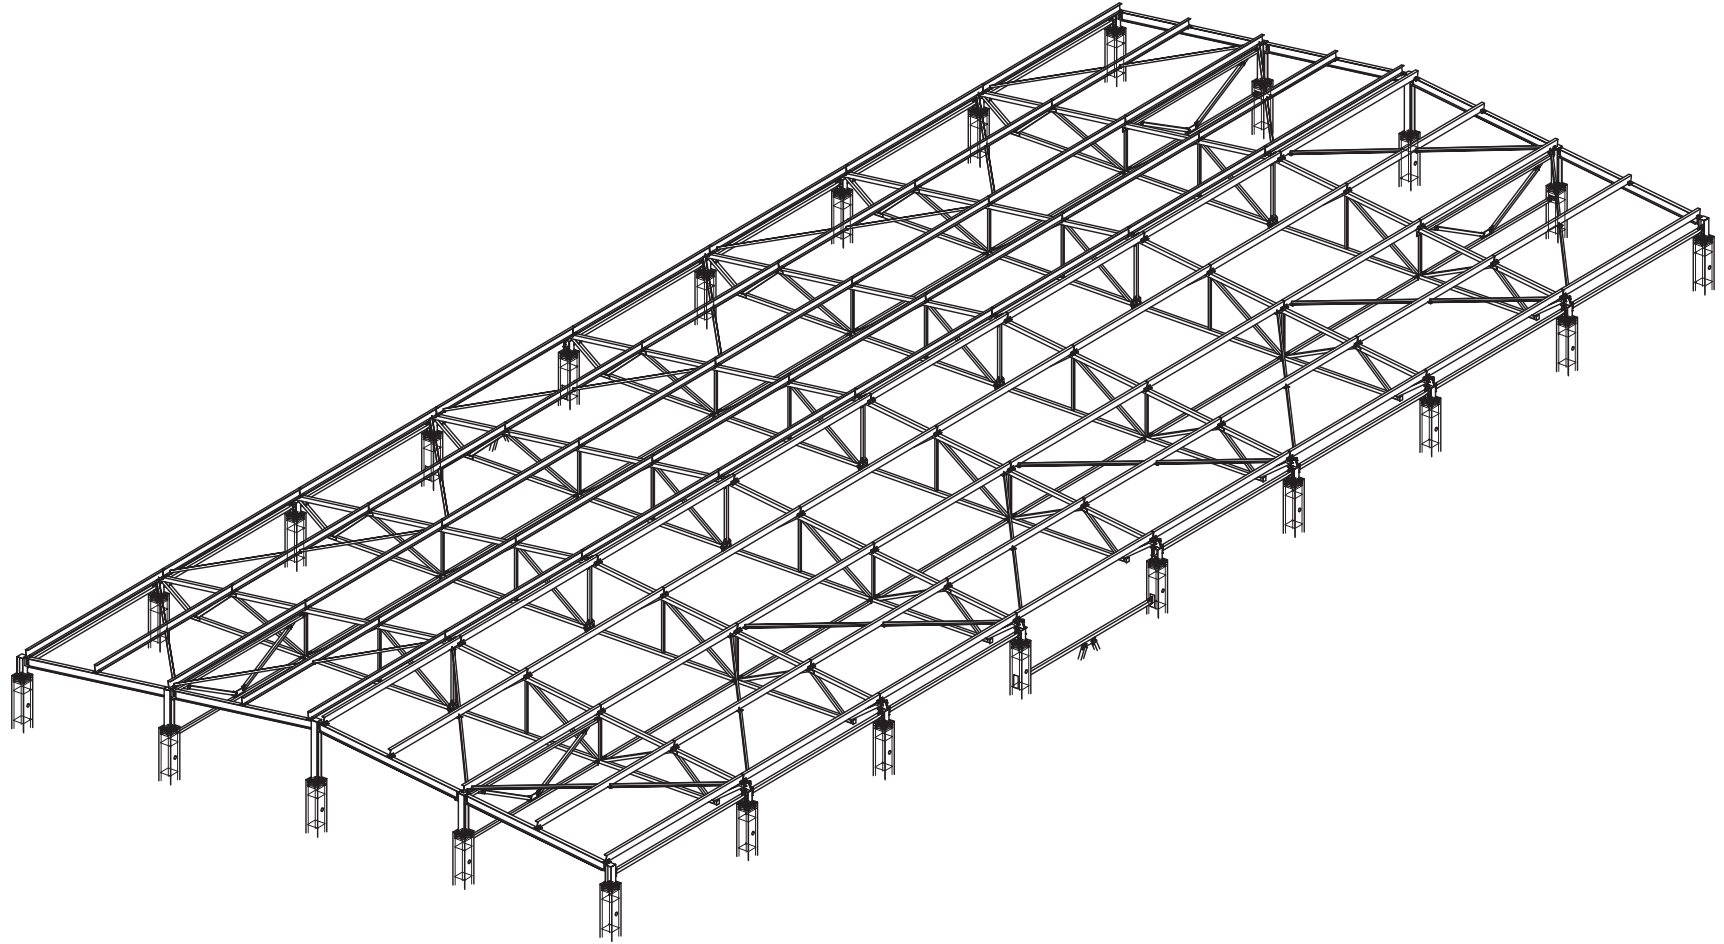

Согласовано					
Изм. №	№ подл.	Подп. и дата	Взам. инв. №		

						1011-15 (1) КМД			
						Московская обл., Серпуховский район, с-п. Дашковское, в районе п. Мирный			
Изм.	Колуч.	Лист	№ док.	Подпись	Дата	Строительство складского помещения	Стадия	Лист	Листов
Утвердил							Р	1М	
Проверил									
Разработал	Совенин Н.А.					Общий вид кровли		000"АльянсСтрой"	