


# Схема генерального плана

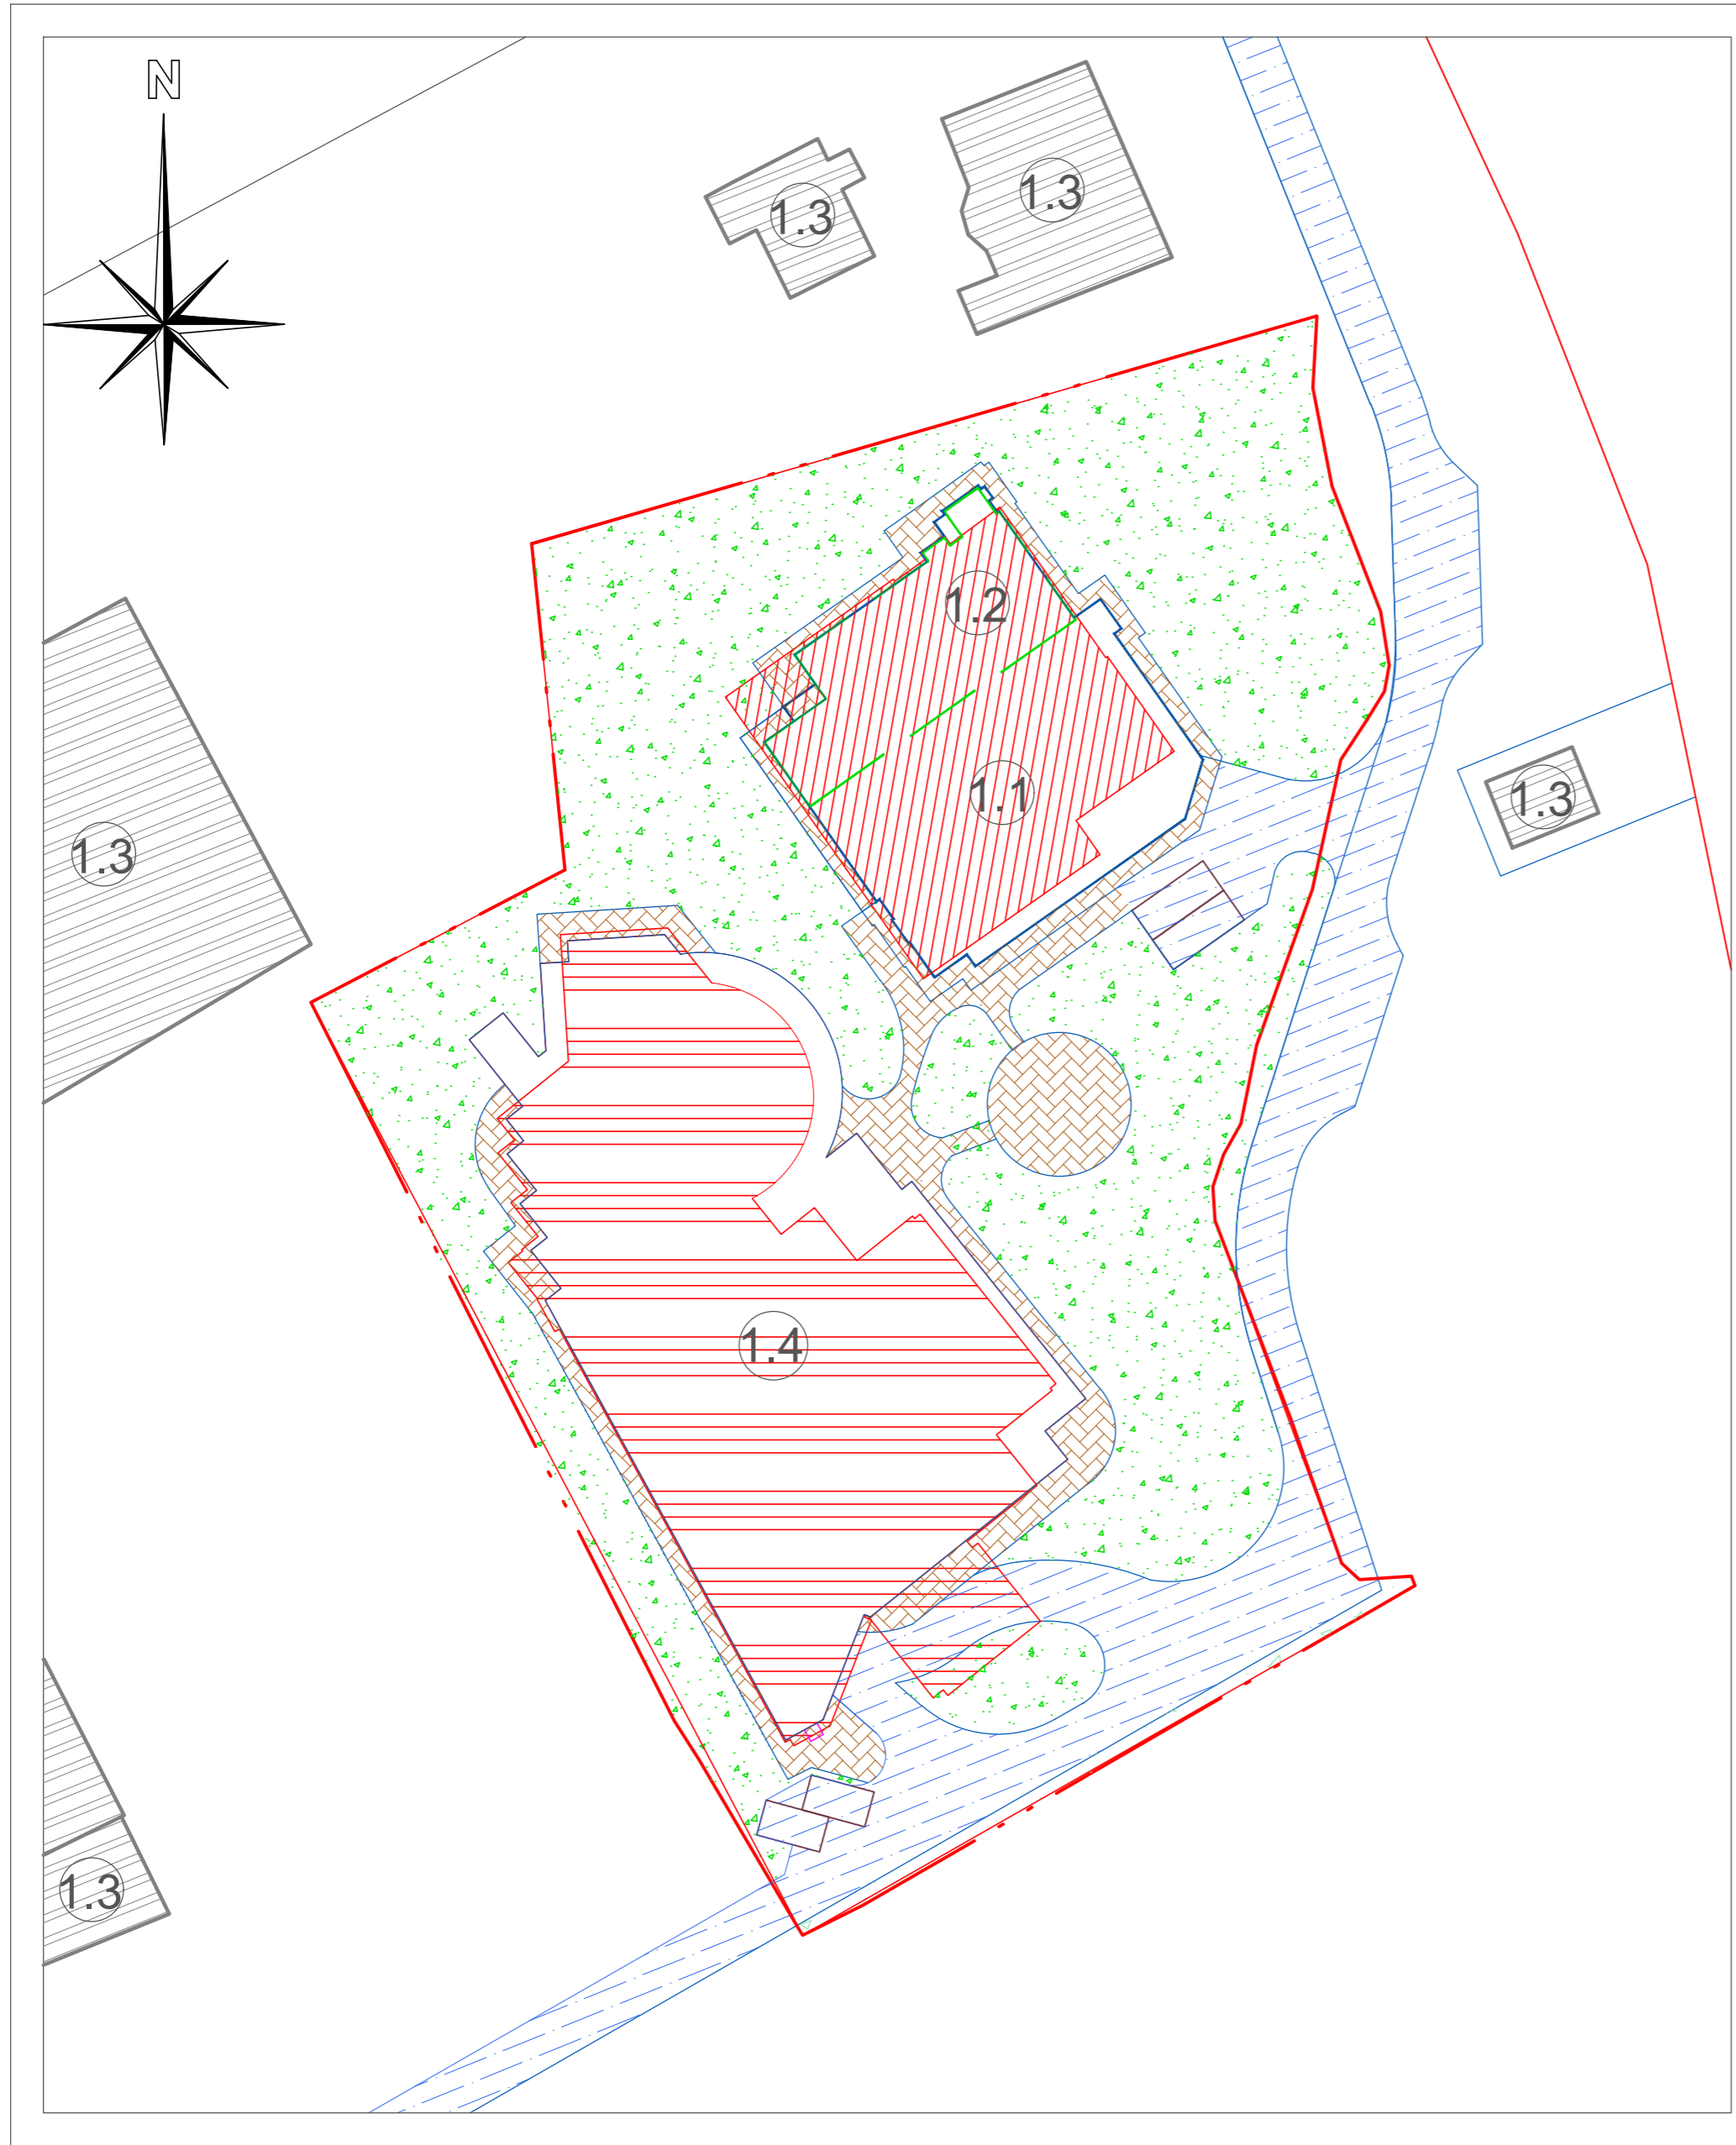

## Условные обозначения

- красные линии
- граница участка
- контур застройки проектируемого здания
- ▨ строящееся здание
- ▨ проектируемое здание
- ▨ существующие здания
- ▨ проезды с асфальтовым покрытием
- ▨ мощение
- ▨ озеленение

Согласовано

Взам. инв. №

Подп. и дата


Инв. № подл.

Изм.	Кол.уч.	Лист	N док.	Подп.	Дата

Лист

1

План подвального этажа

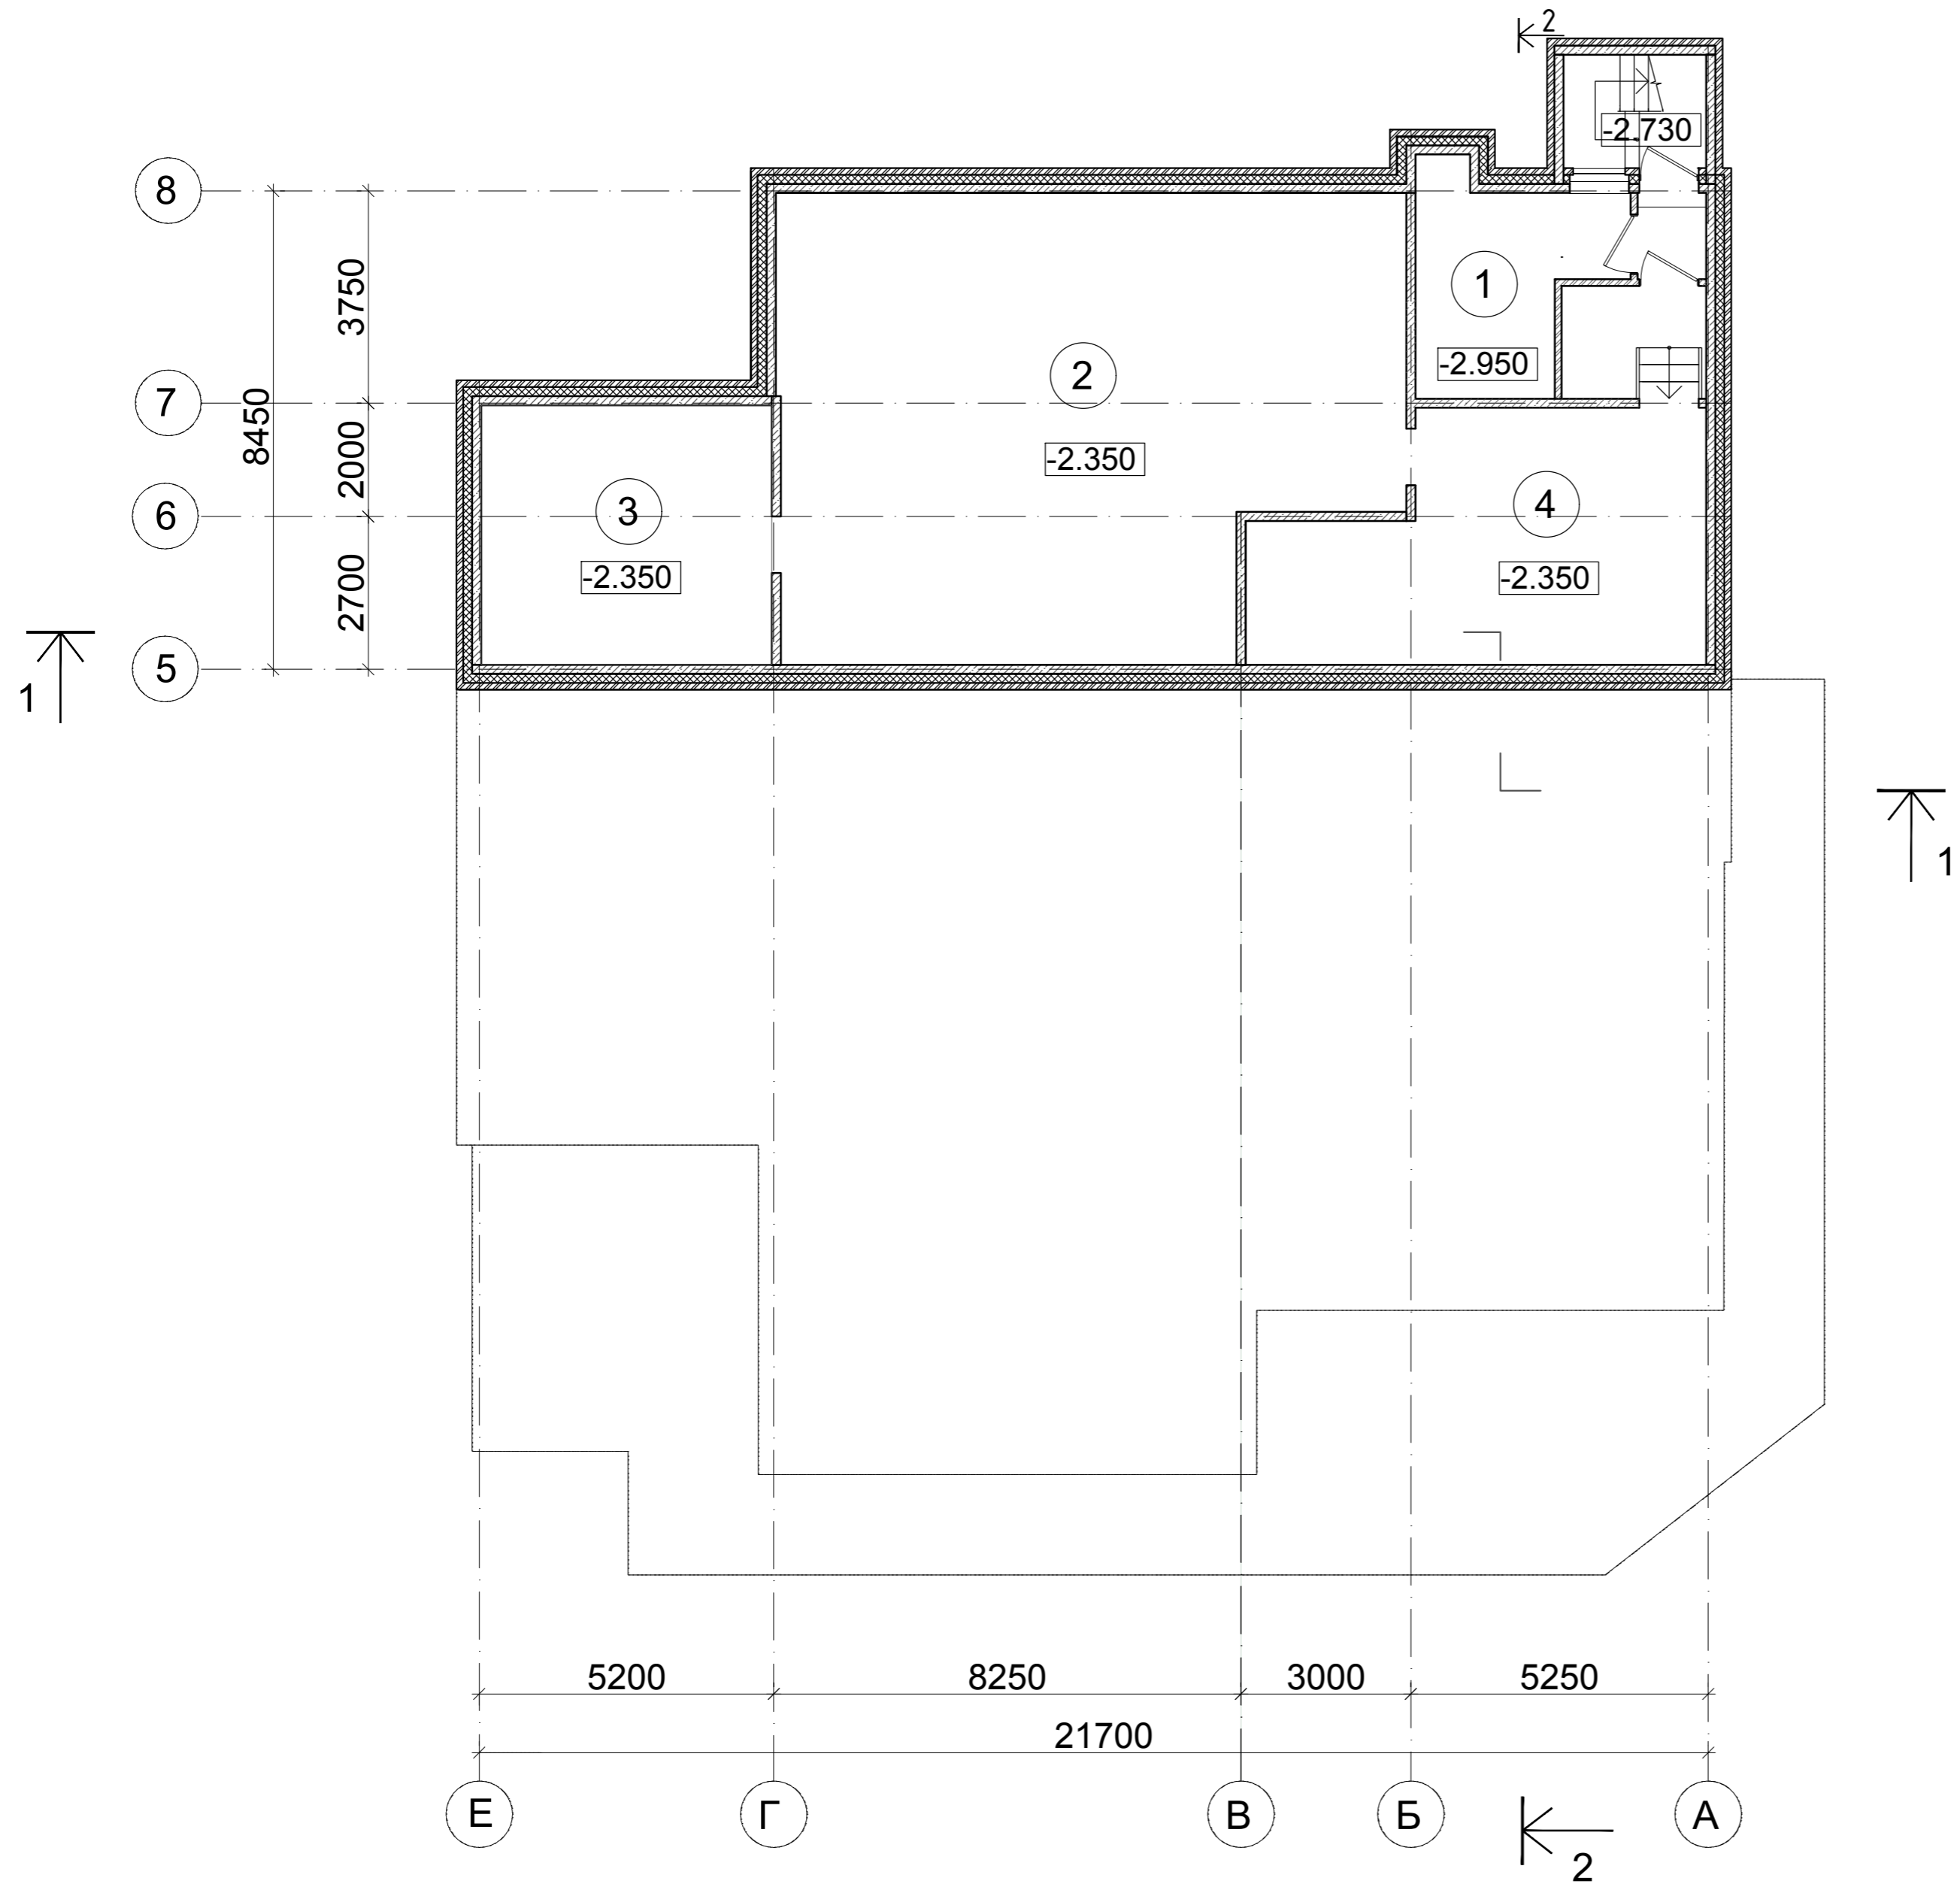


ЭКСПЛИКАЦИЯ ПОМЕЩЕНИЙ

№ ПОМЕЩЕНИЯ	НАИМЕНОВАНИЕ ПОМЕЩЕНИЙ	ПЛОЩАДЬ КВ. М.
1	КОТЕЛЬНАЯ	13.11
2	ПОМЕЩЕНИЕ 1	84.20
3	ПОМЕЩЕНИЕ 2	23.50
4	ПОМЕЩЕНИЕ 3	30.90
ПОЛЕЗНАЯ ПЛОЩАДЬ ЭТАЖА		151.71
ОБЩАЯ ПЛОЩАДЬ ЭТАЖА		160.70
ОБЩАЯ ПЛОЩАДЬ ДОМА		660.83

Согласовано	
Инд. № подл.	Взам. инв. №
Подп. и дата	

Изм.	Кол.уч.	Лист	№ док.	Подп.	Дата	Лист
						2

План 1 этажа

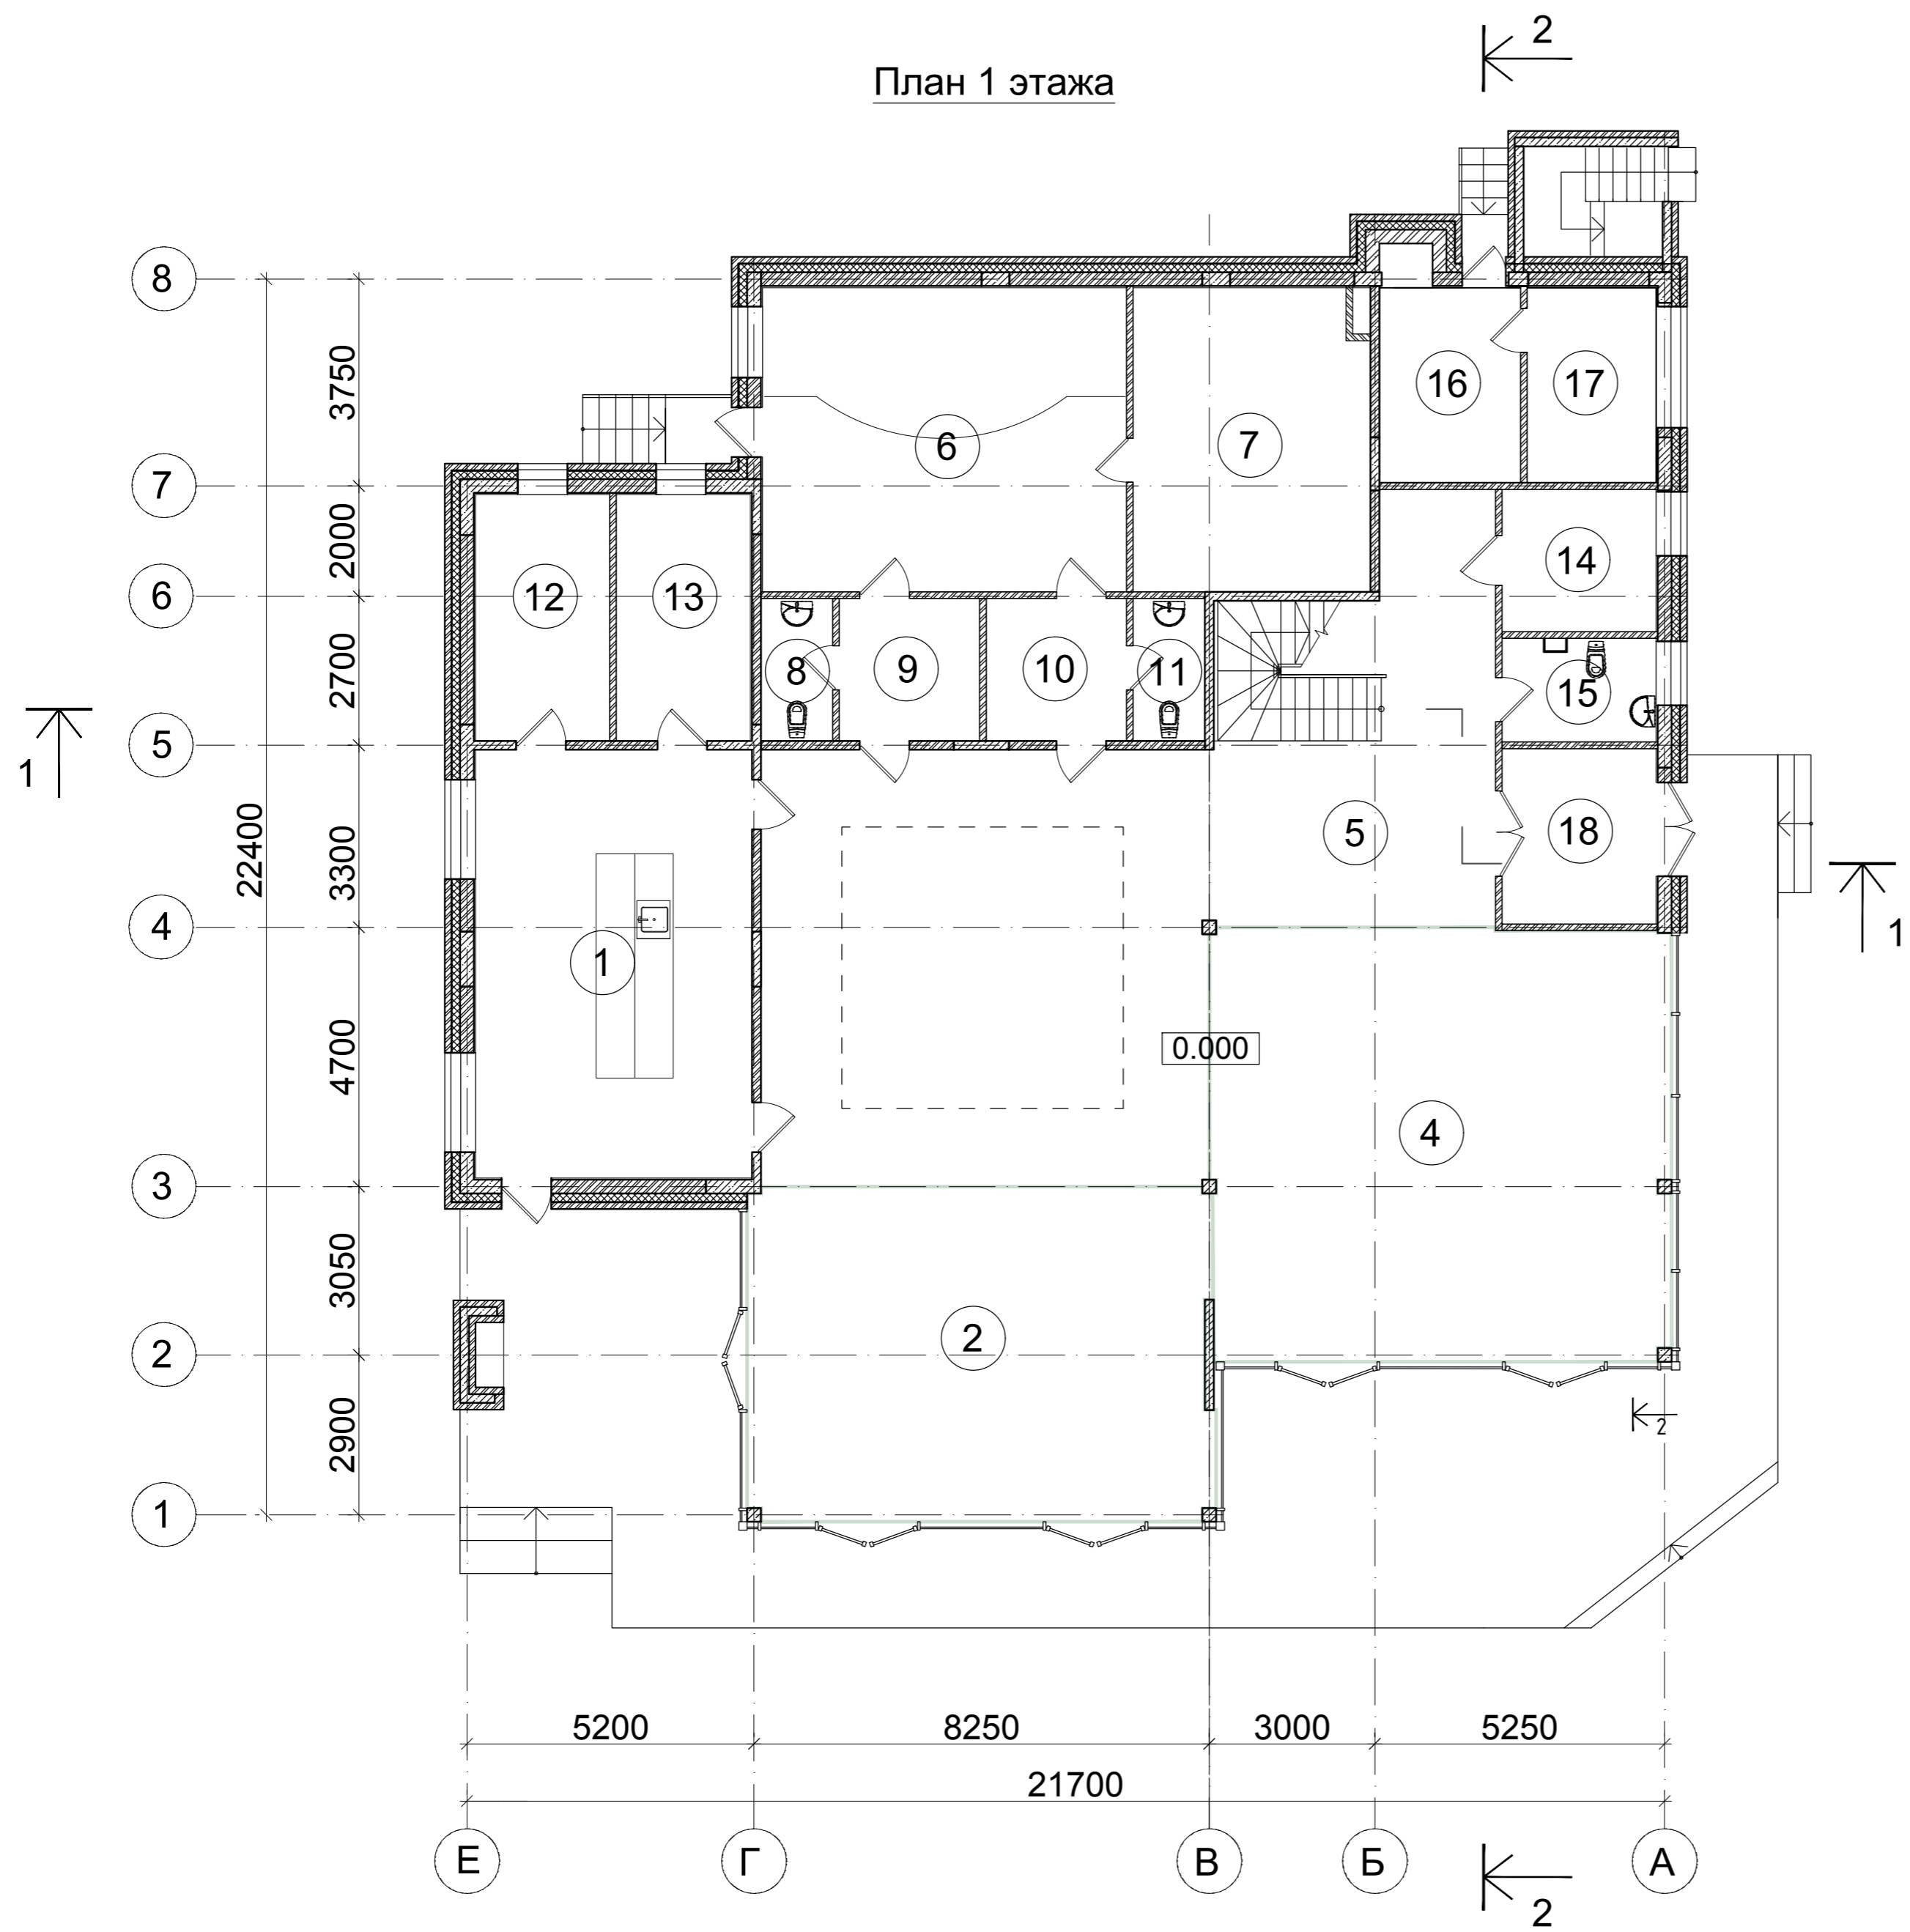

ЭКСПЛИКАЦИЯ ПОМЕЩЕНИЙ


№ ПОМЕЩЕНИЯ	НАИМЕНОВАНИЕ ПОМЕЩЕНИЙ	ПЛОЩАДЬ КВ. М.
1	КУХНЯ	39.30
2	СТОЛОВАЯ	49.00
3	ГОСТИНАЯ	63.30
4	БИЛЛЬЯРДНАЯ	64.50
5	ЛЕСТН. ХОЛЛ	27.20
6	КУПЕЛЬ	36.70
7	ПАРНАЯ	23.80
8	С/У	3.40
9	РАЗДЕВАЛКА	6.60
10	РАЗДЕВАЛКА	6.60
11	С/У	3.40
12	КЛАДОВАЯ	11.00
13	КЛАДОВАЯ	11.00
14	ГАРДЕРОБНАЯ	7.30
15	С/У	5.30
16	ТОПОЧНАЯ	9.10
17	ПОДСОБНОЕ ПОМЕЩЕНИЕ	8.40
18	ТАМБУР	9.00
ПОЛЕЗНАЯ ПЛОЩАДЬ ЭТАЖА		384.90
ОБЩАЯ ПЛОЩАДЬ ЭТАЖА		407.40
ОБЩАЯ ПЛОЩАДЬ ДОМА		660.83

Согласовано

Инд. № подл.	Подп. и дата	Взам. инв. №

Изм.	Кол.уч.	Лист	№ док.	Подп.	Дата

План 2 этажа

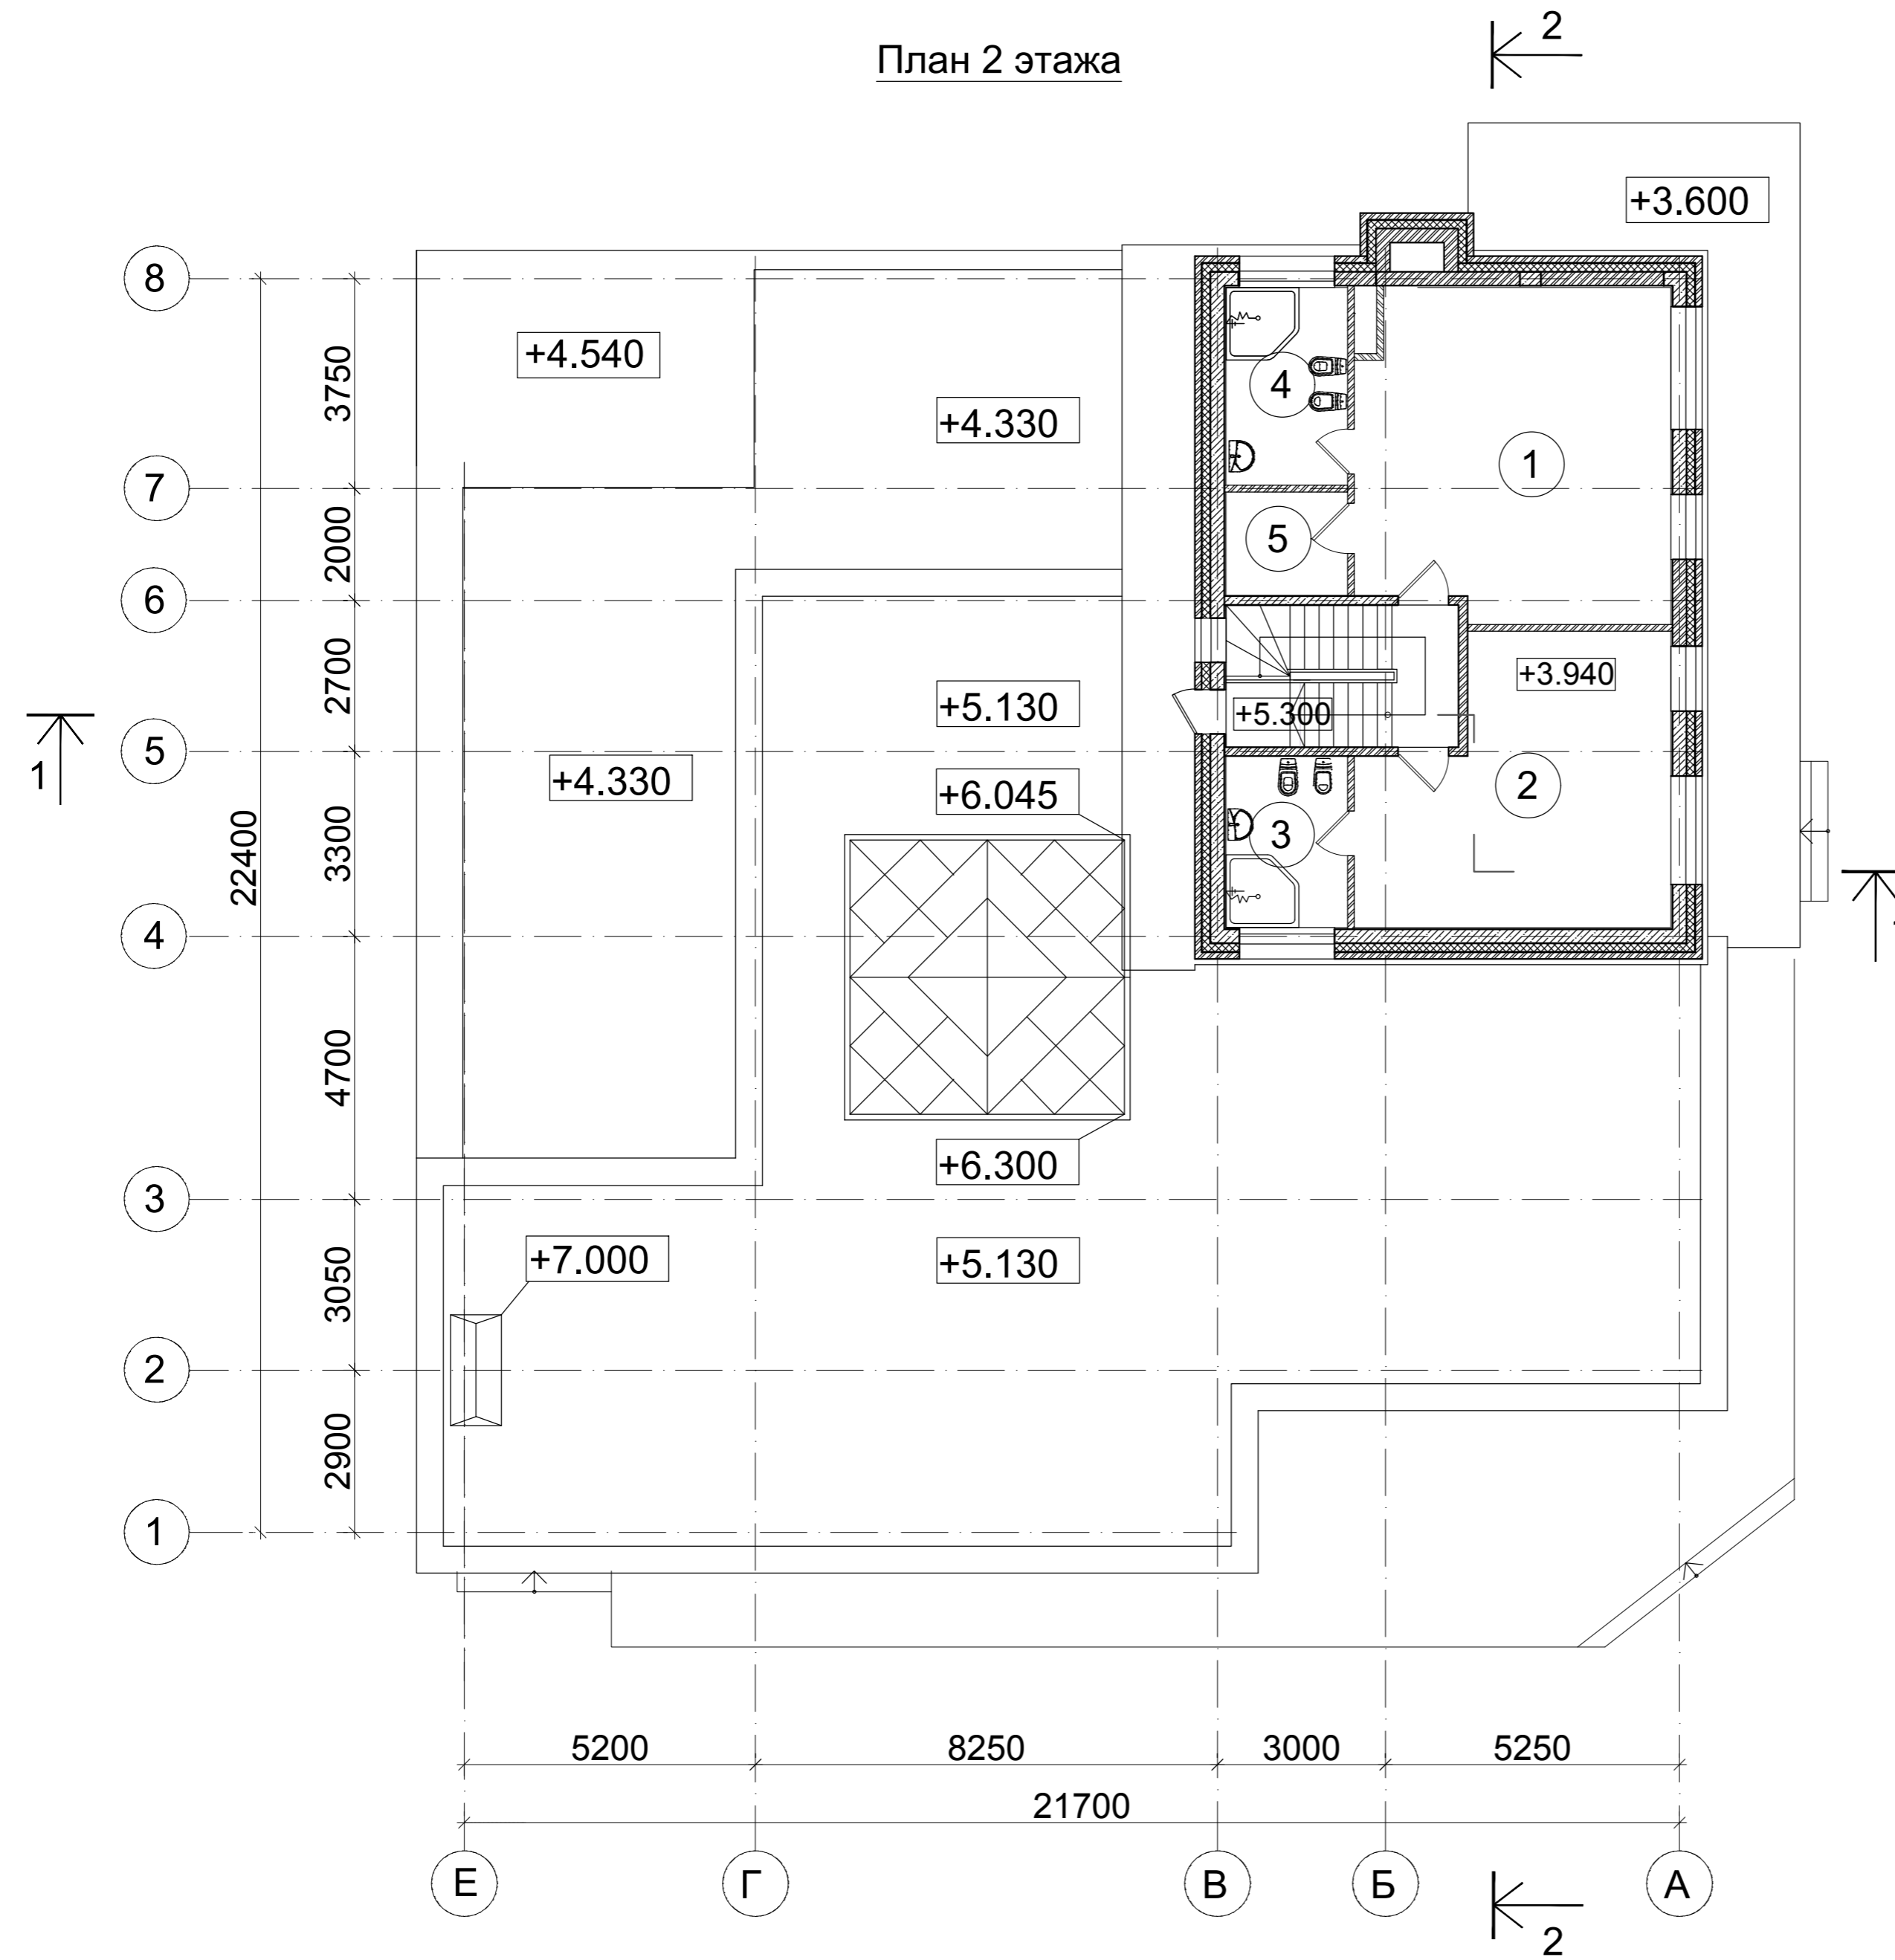

ЭКСПЛИКАЦИЯ ПОМЕЩЕНИЙ


№ ПОМЕЩЕНИЯ	НАИМЕНОВАНИЕ ПОМЕЩЕНИЙ	ПЛОЩАДЬ КВ. М.
1	СПАЛЬНАЯ	32.30
2	СПАЛЬНАЯ	25.70
3	ВАННАЯ	6.80
4	ВАННАЯ	7.85
5	ГАРДЕРОБНАЯ	4.10
ПОЛЕЗНАЯ ПЛОЩАДЬ ЭТАЖА		76.75
ОБЩАЯ ПЛОЩАДЬ ЭТАЖА		92.73
ОБЩАЯ ПЛОЩАДЬ ДОМА		660.83

Согласовано

Инов. № подл.	Подп. и дата	Взам. инв. №

Изм.	Кол.уч.	Лист	№ док.	Подп.	Дата

# Фасад в осях Е-А

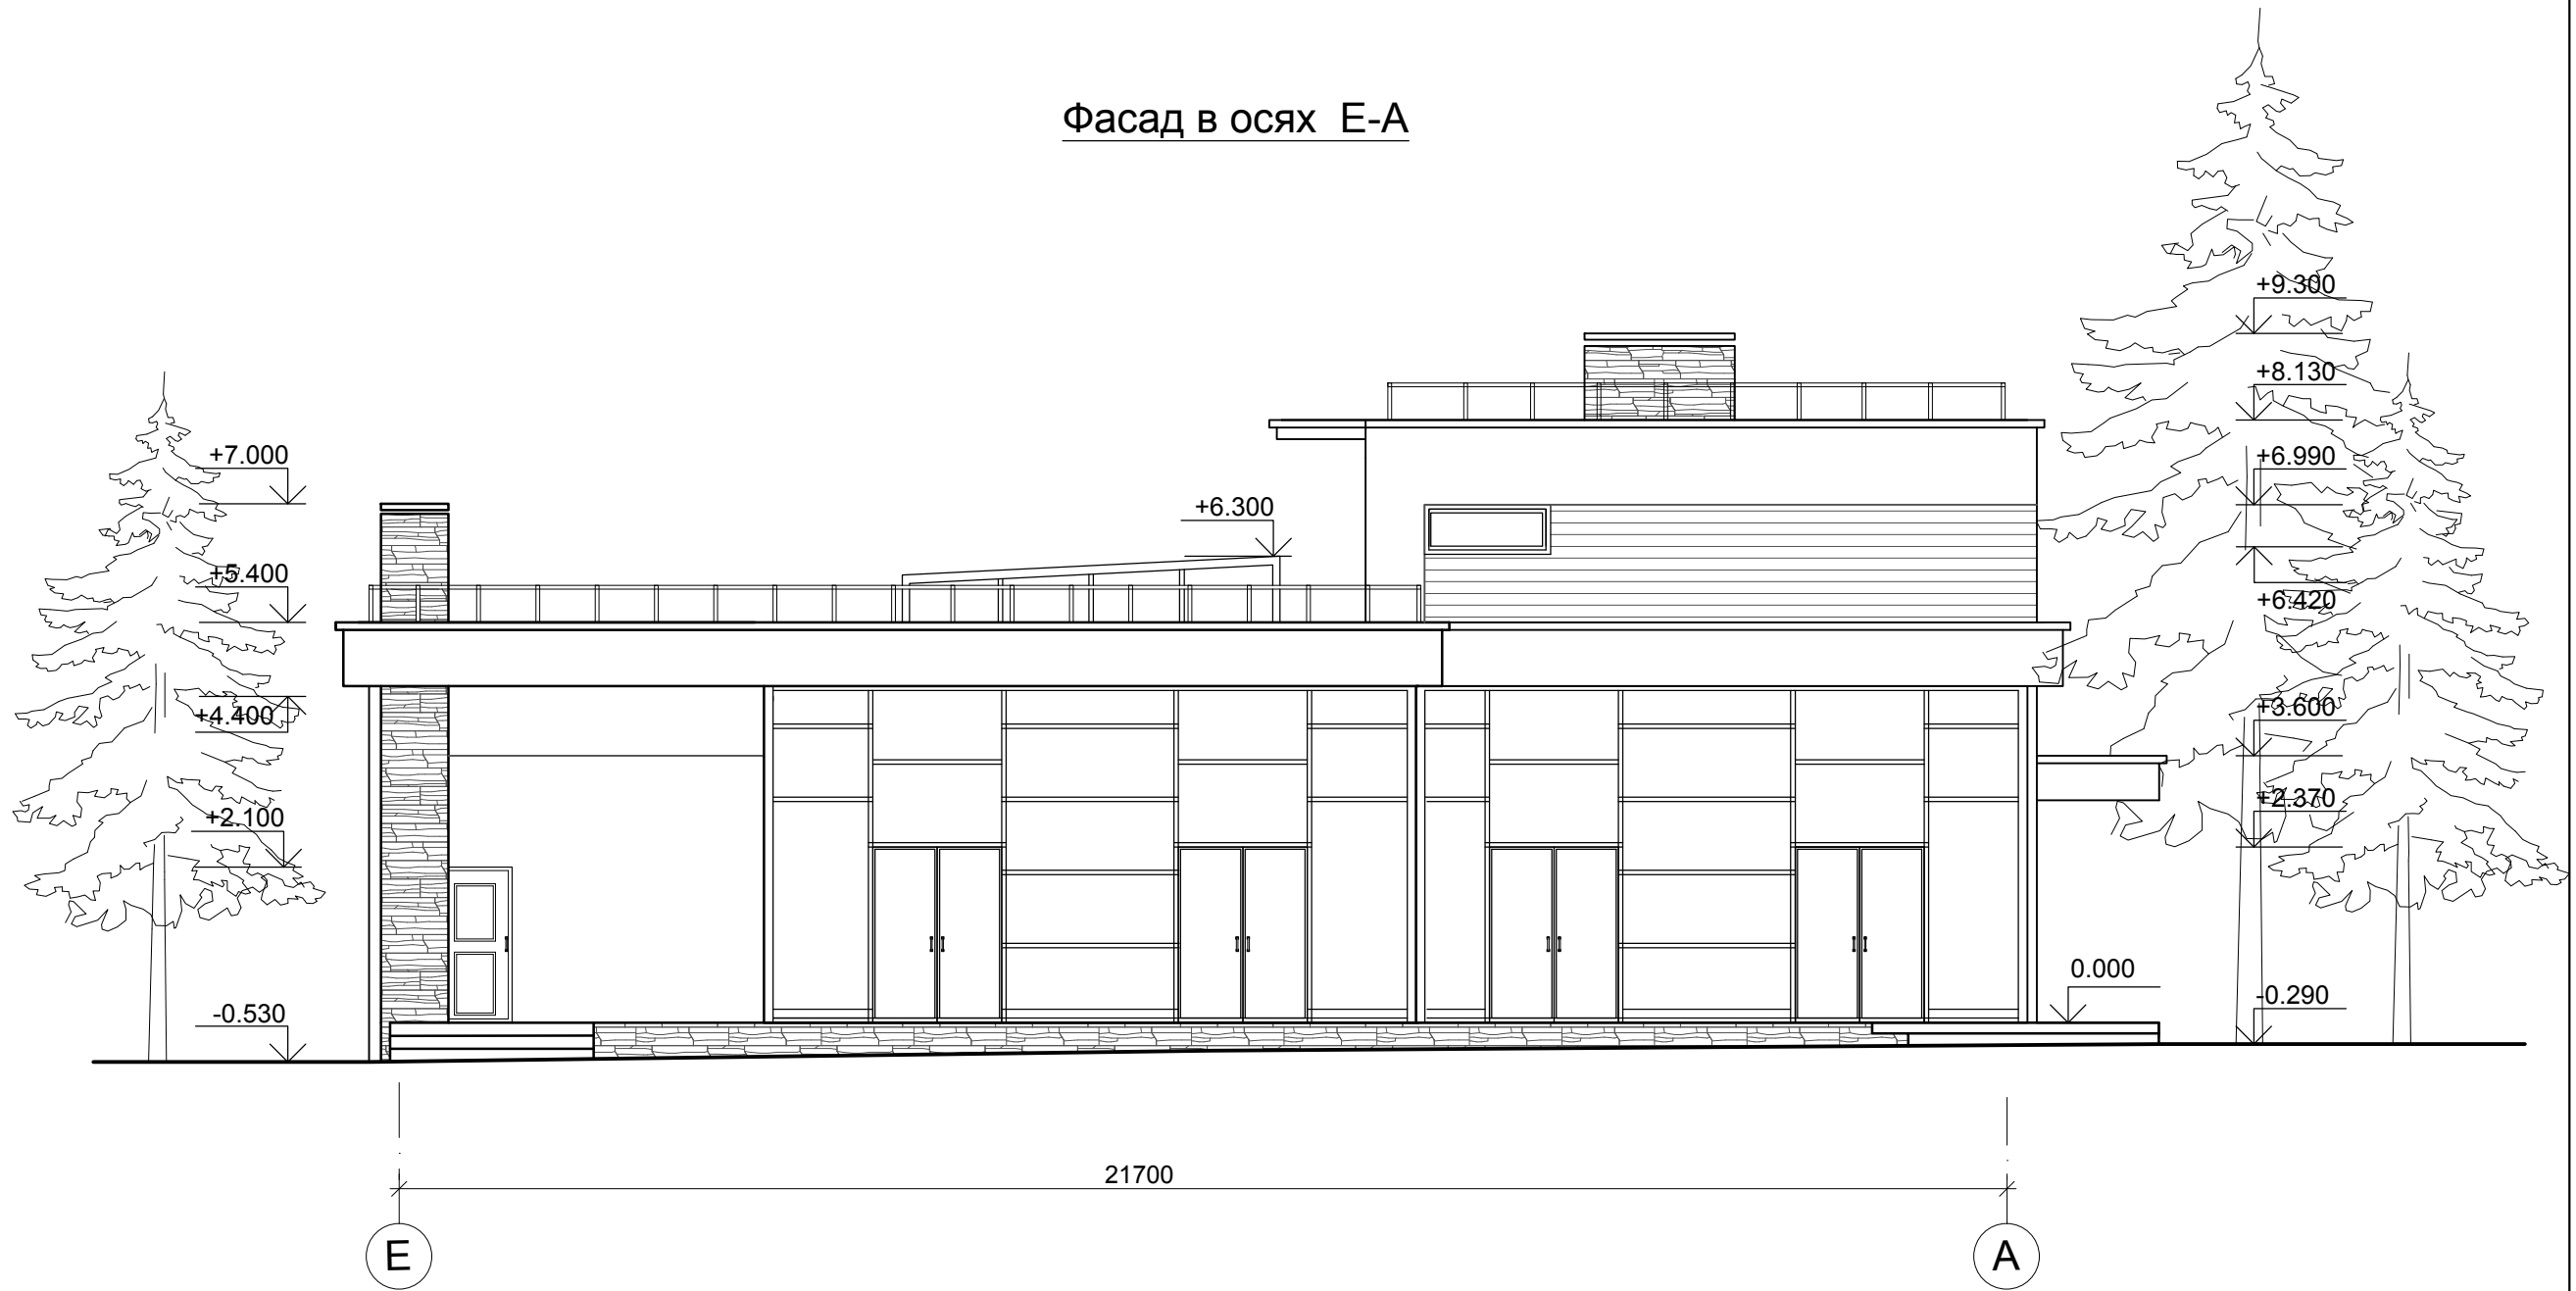

Взам. инв. №

Подп. и дата

Инв. № подл.

Изм.	Кол.уч.	Лист	№ док.	Подп.	Дата

Лист

5


# Фасад в осях 1-8



Инов. № подл.	Подп. и дата	Взам. инв. №

Изм.	Кол.уч.	Лист	№ док.	Подп.	Дата


# Фасад в осях А-Е

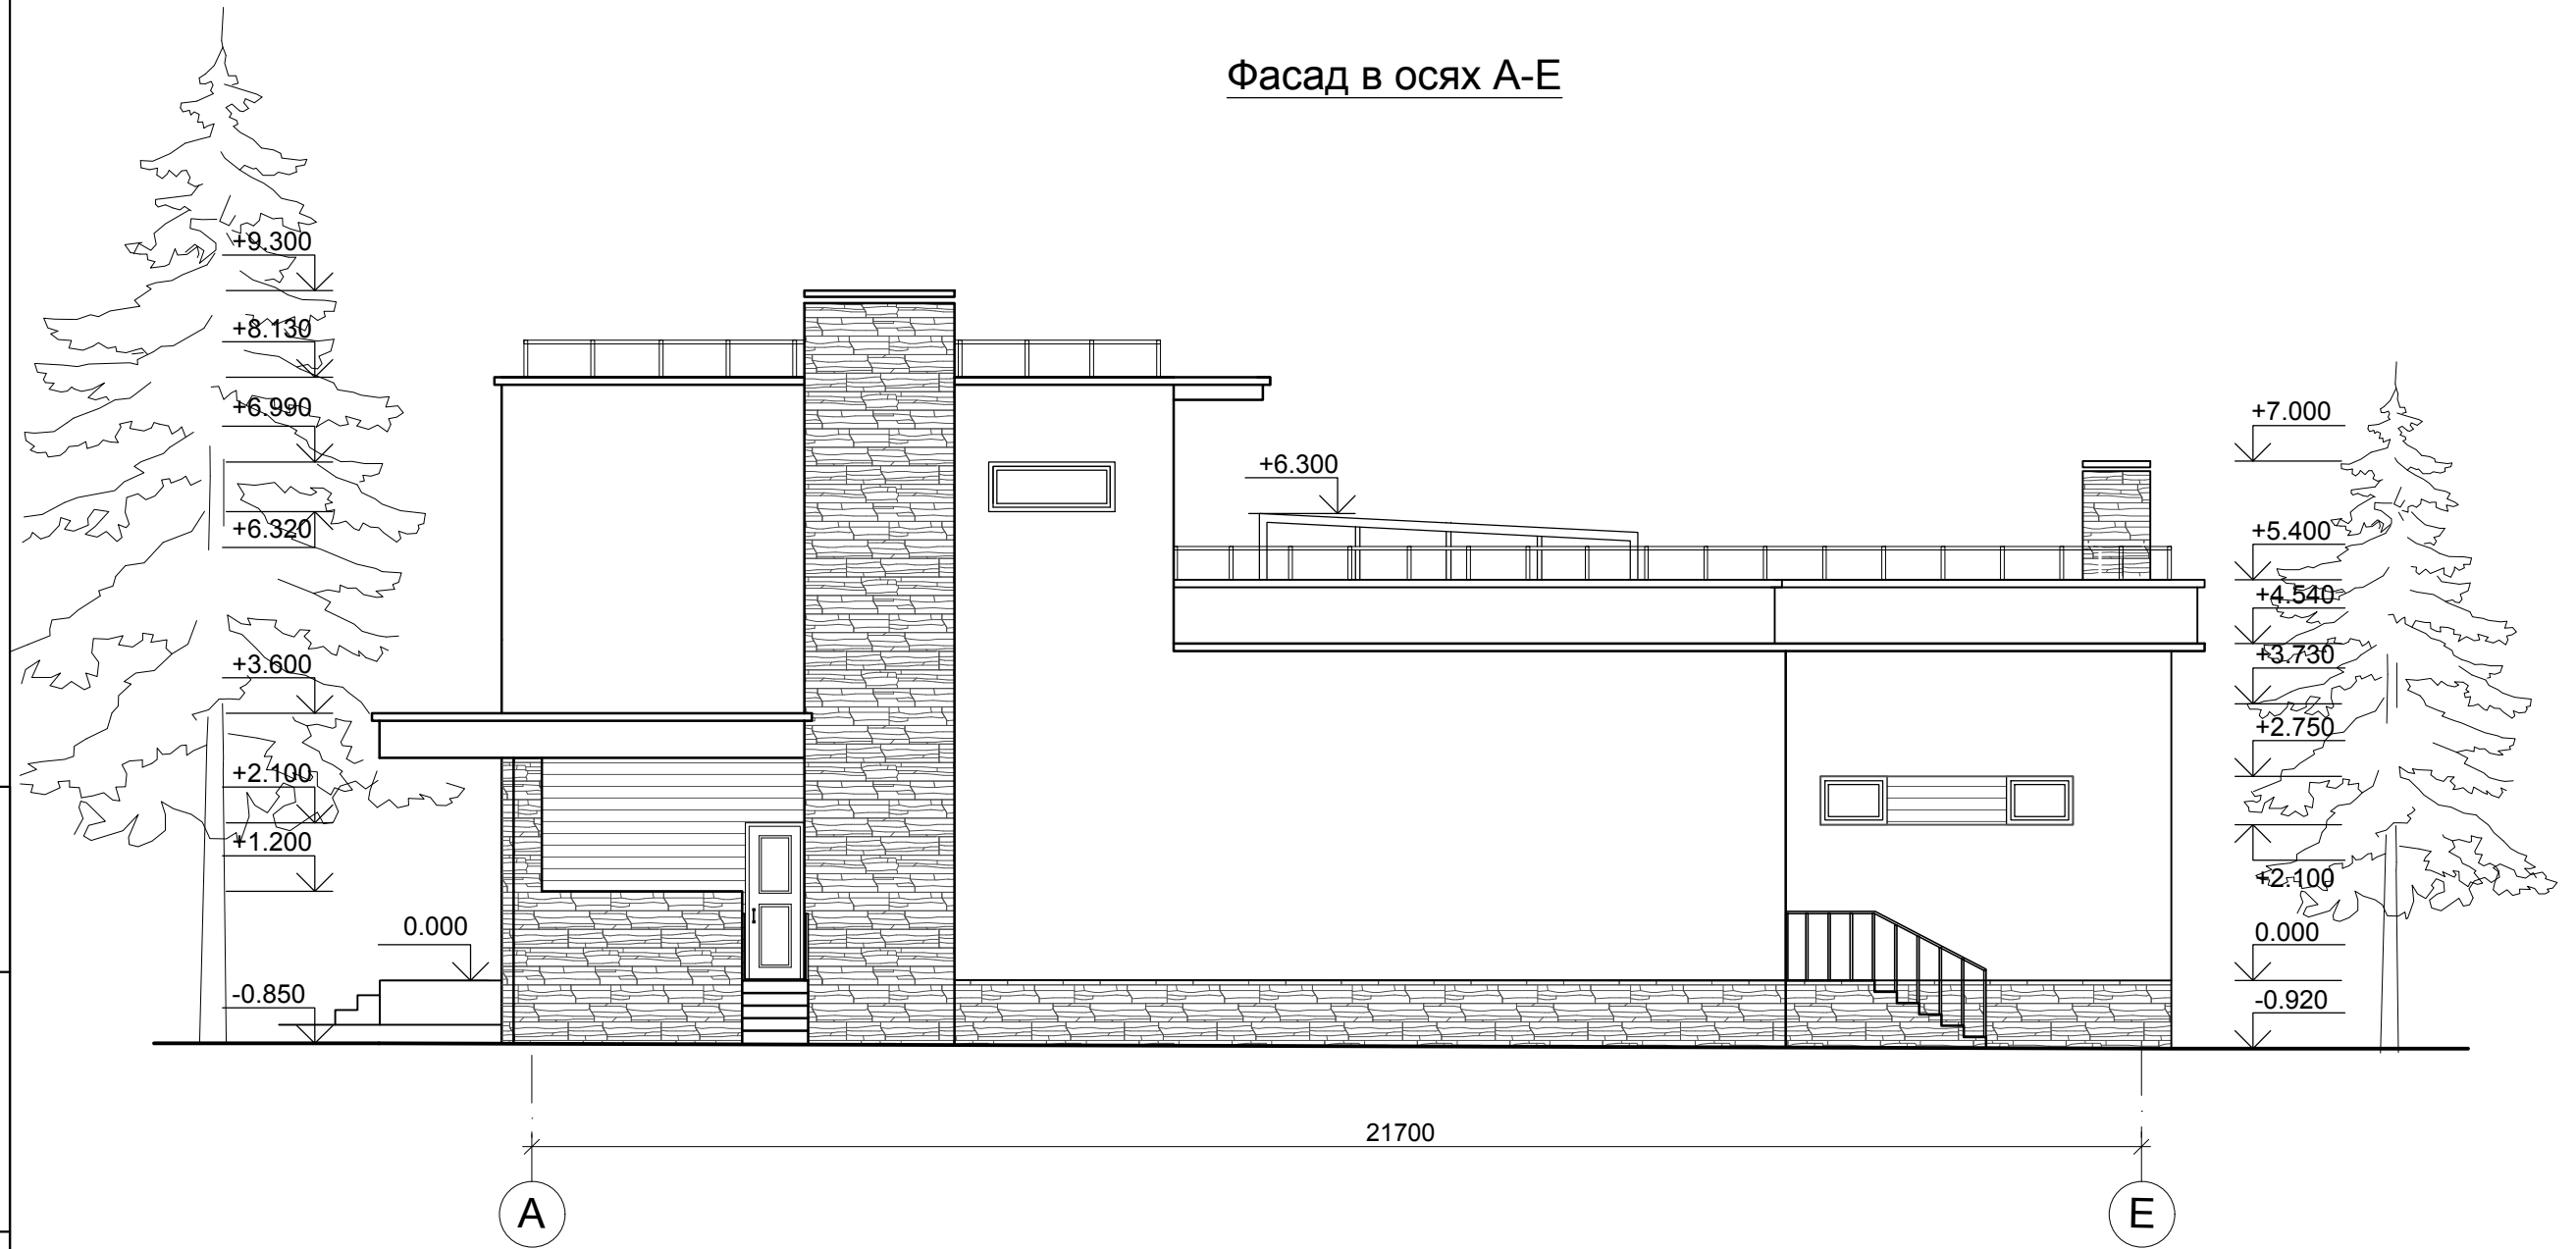

Инов. № подл.	Подп. и дата	Взам. инв. №

Изм.	Кол.уч.	Лист	№ док.	Подп.	Дата

# Фасад в осях 8-1

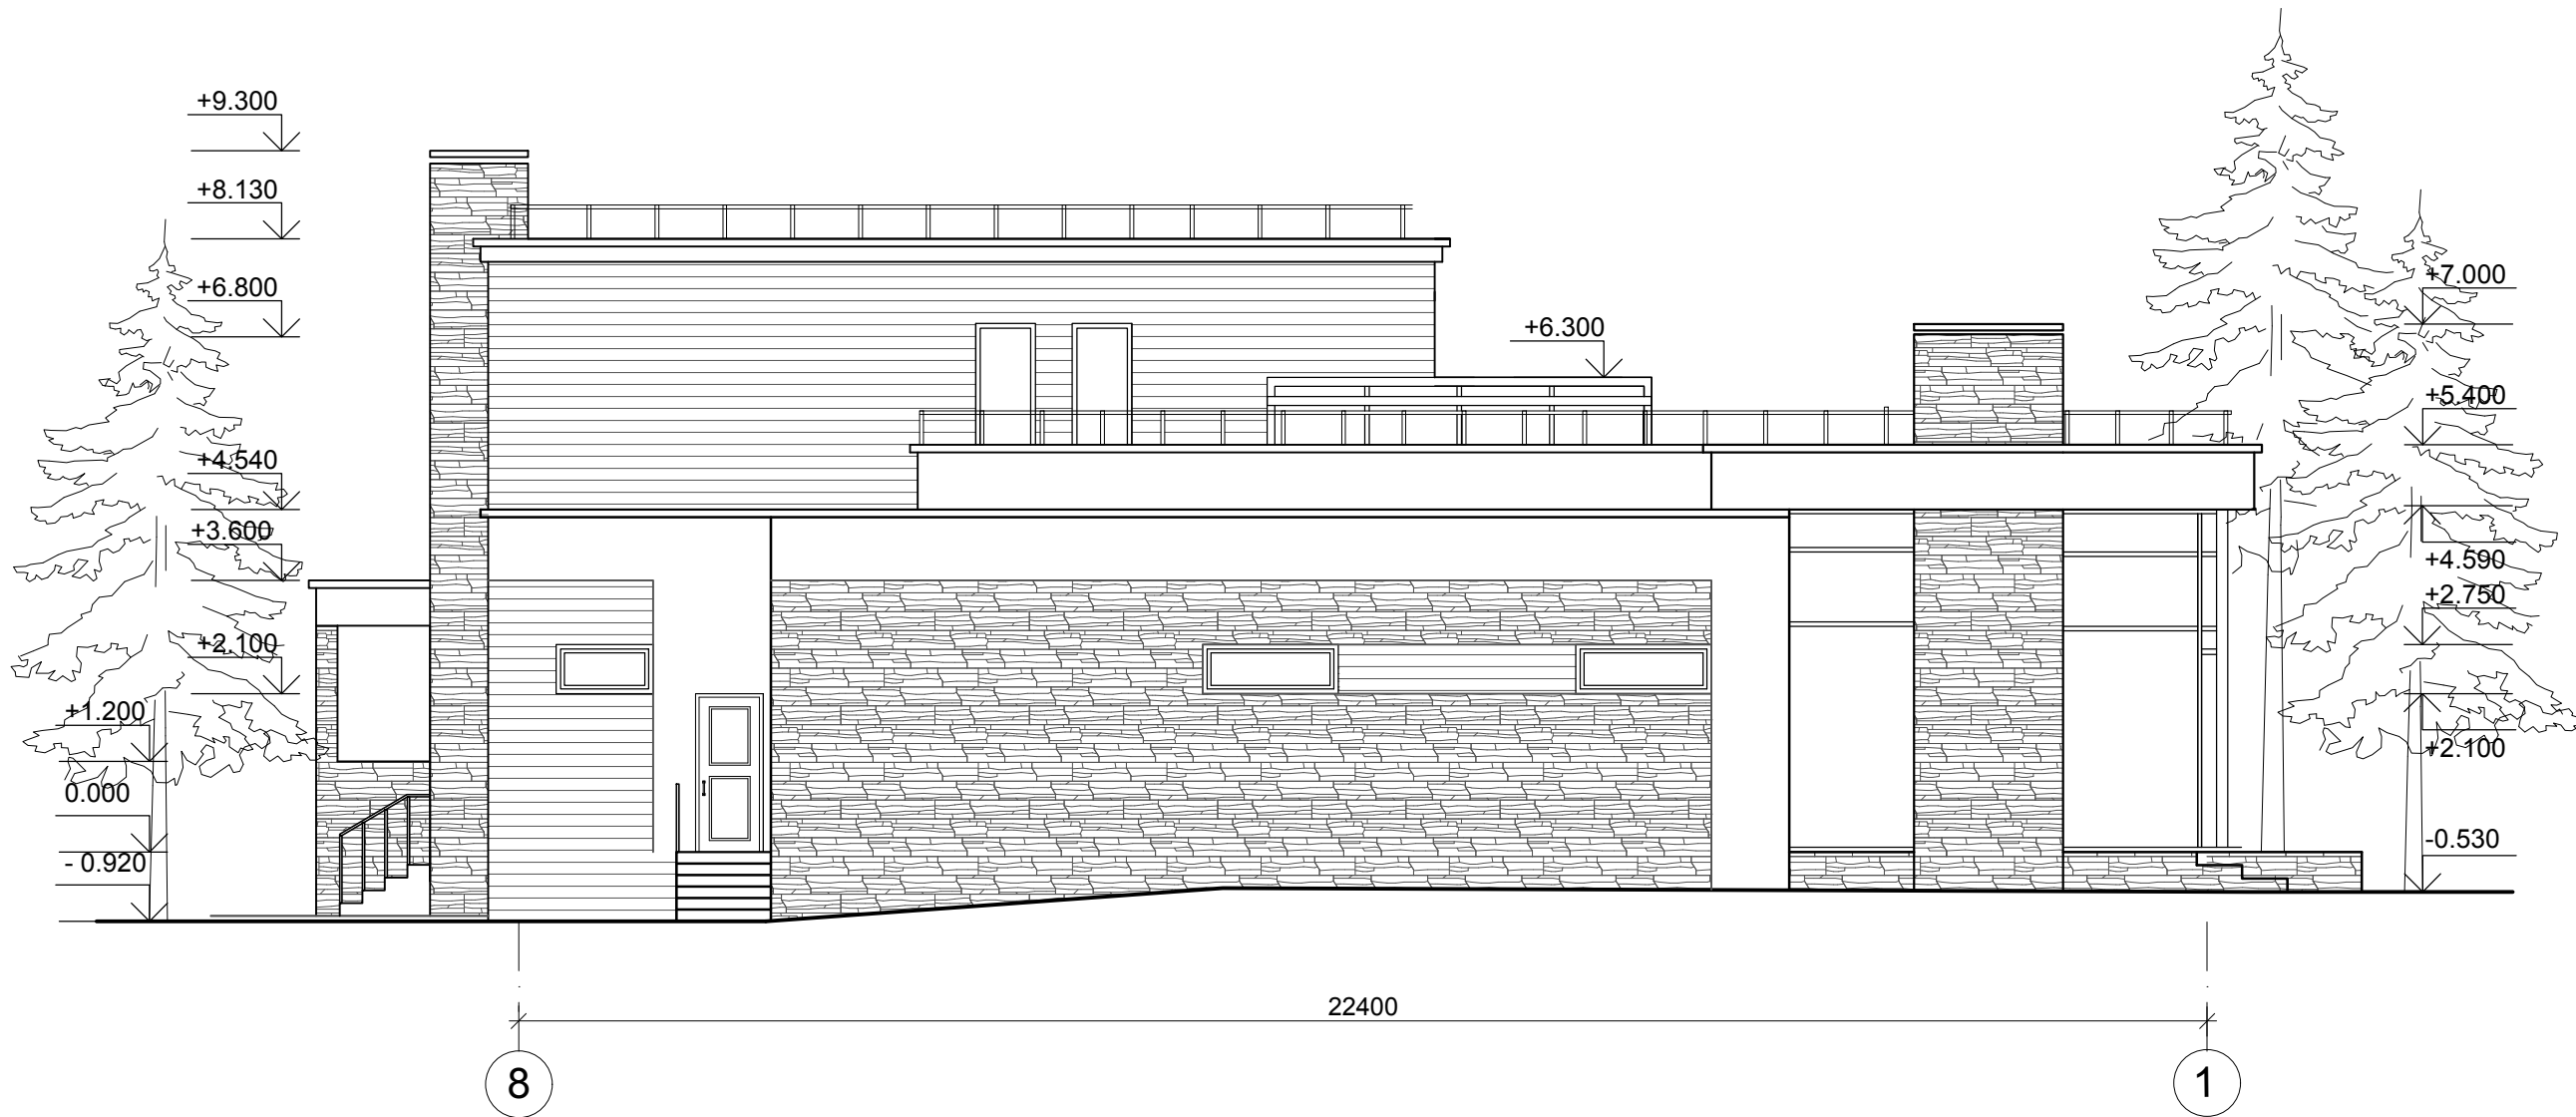

Взам. инв. №

Подп. и дата

Инв. № подл.


Изм.	Кол.уч.	Лист	№ док.	Подп.	Дата

Лист

8




# Разрез 2-2

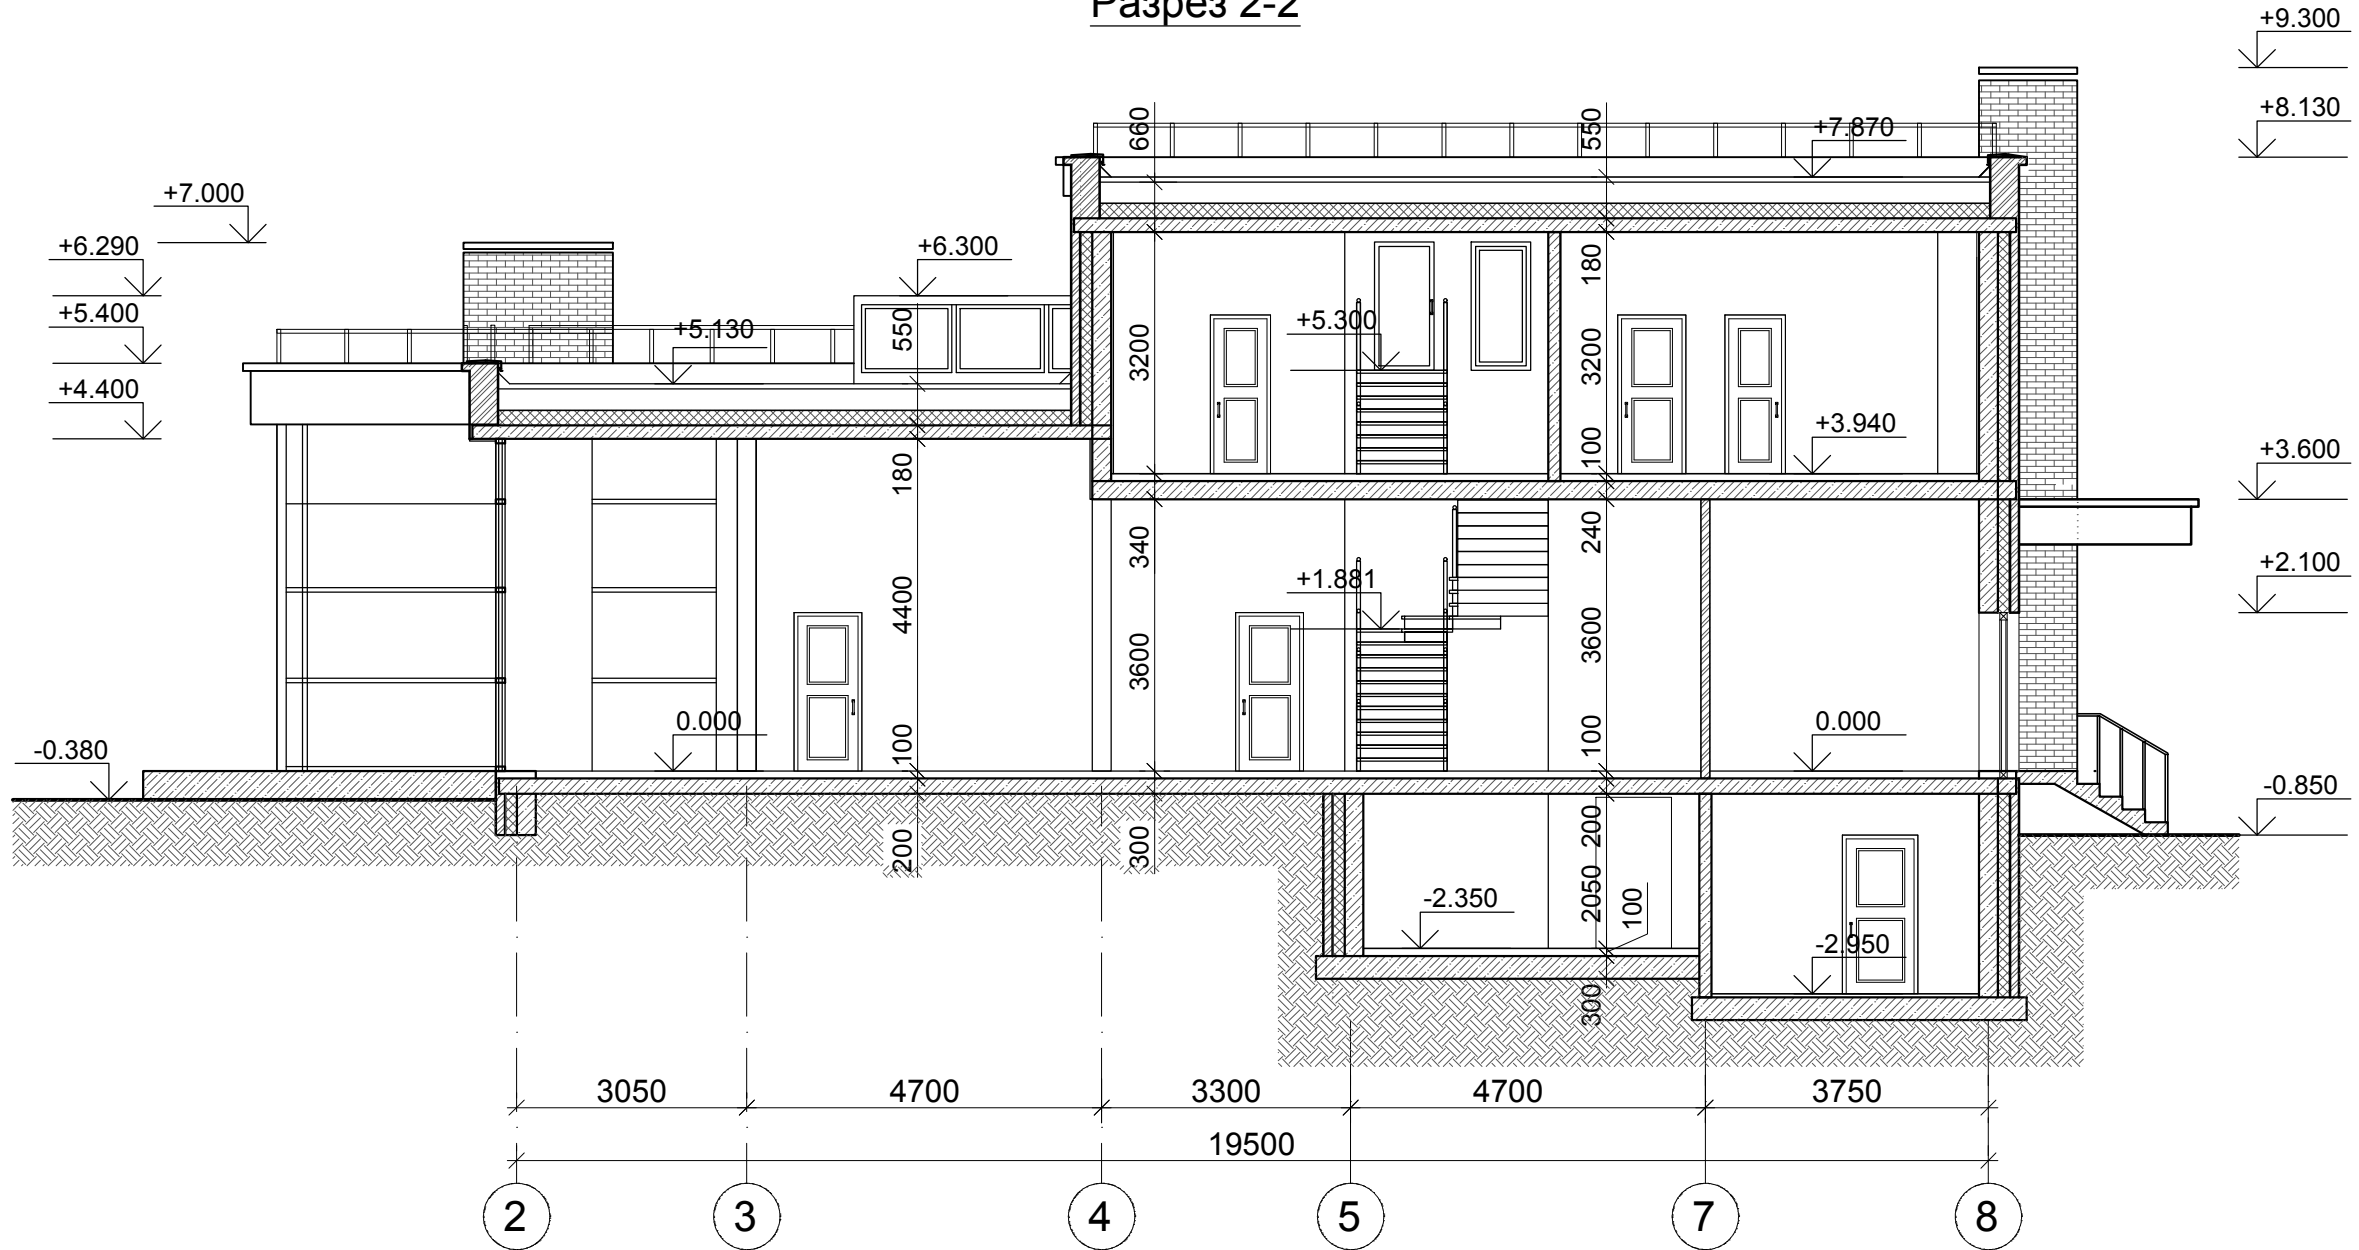

Инва. № подл.	Подп. и дата	Взам. инв. №

Изм.	Кол.уч.	Лист	№ док.	Подп.	Дата

# Разрез 1-1

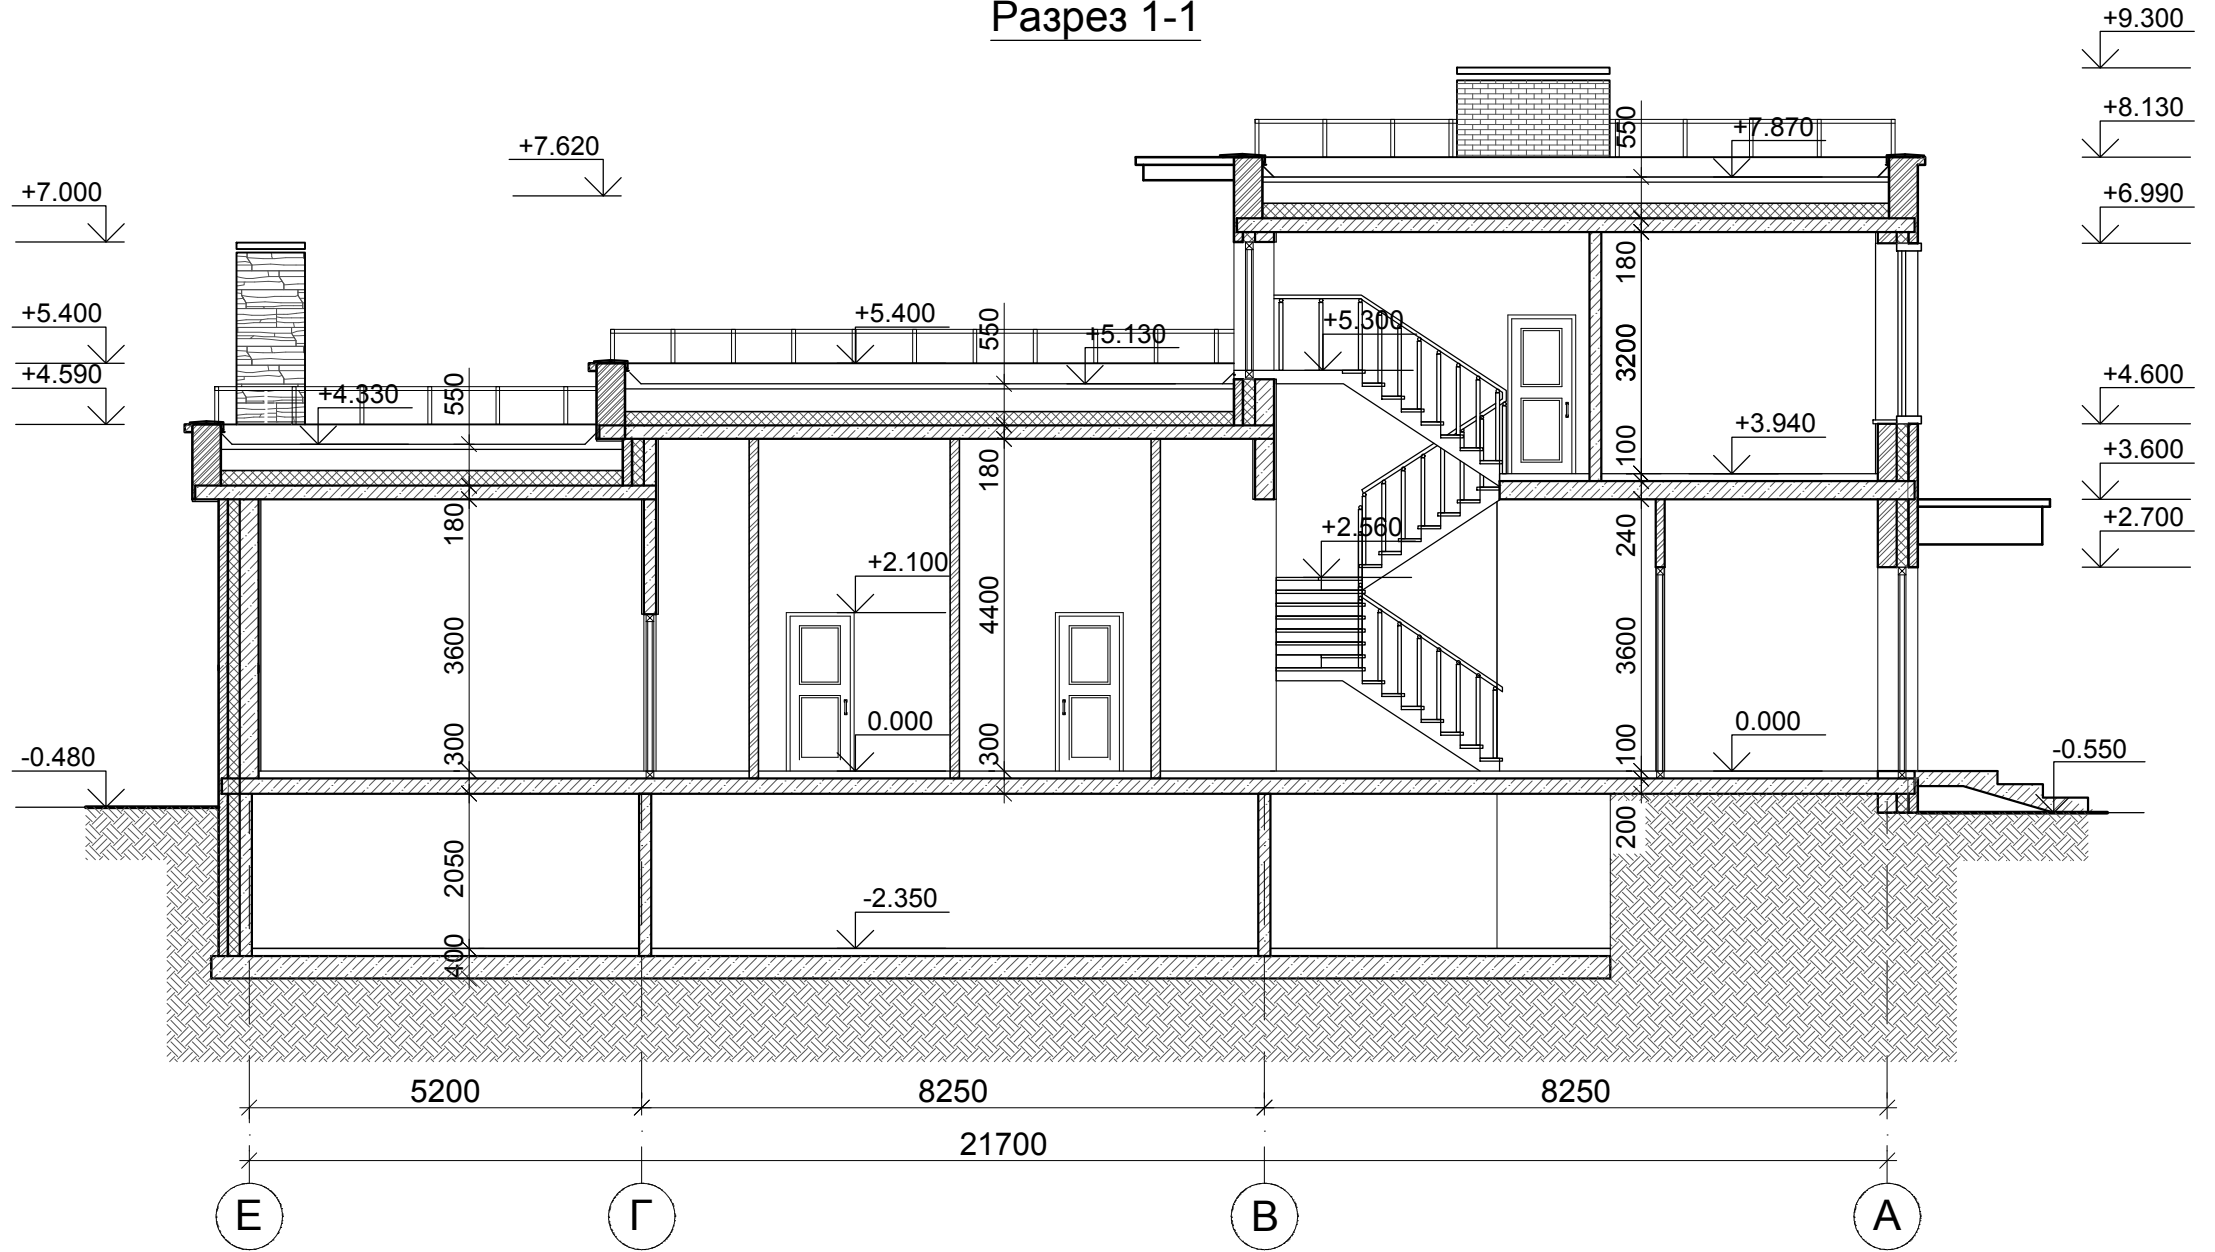

Инва. № подл.	Подп. и дата	Взам. инв. №

Изм.	Кол.уч.	Лист	№ док.	Подп.	Дата

Перспективный 3D вид №1



Согласовано


Инов. № подл. Подп. и дата Взам. инв. №

Изм.	Кол.уч.	Лист	№ док.	Подп.	Дата

Лист

11

Перспективный 3D вид №2

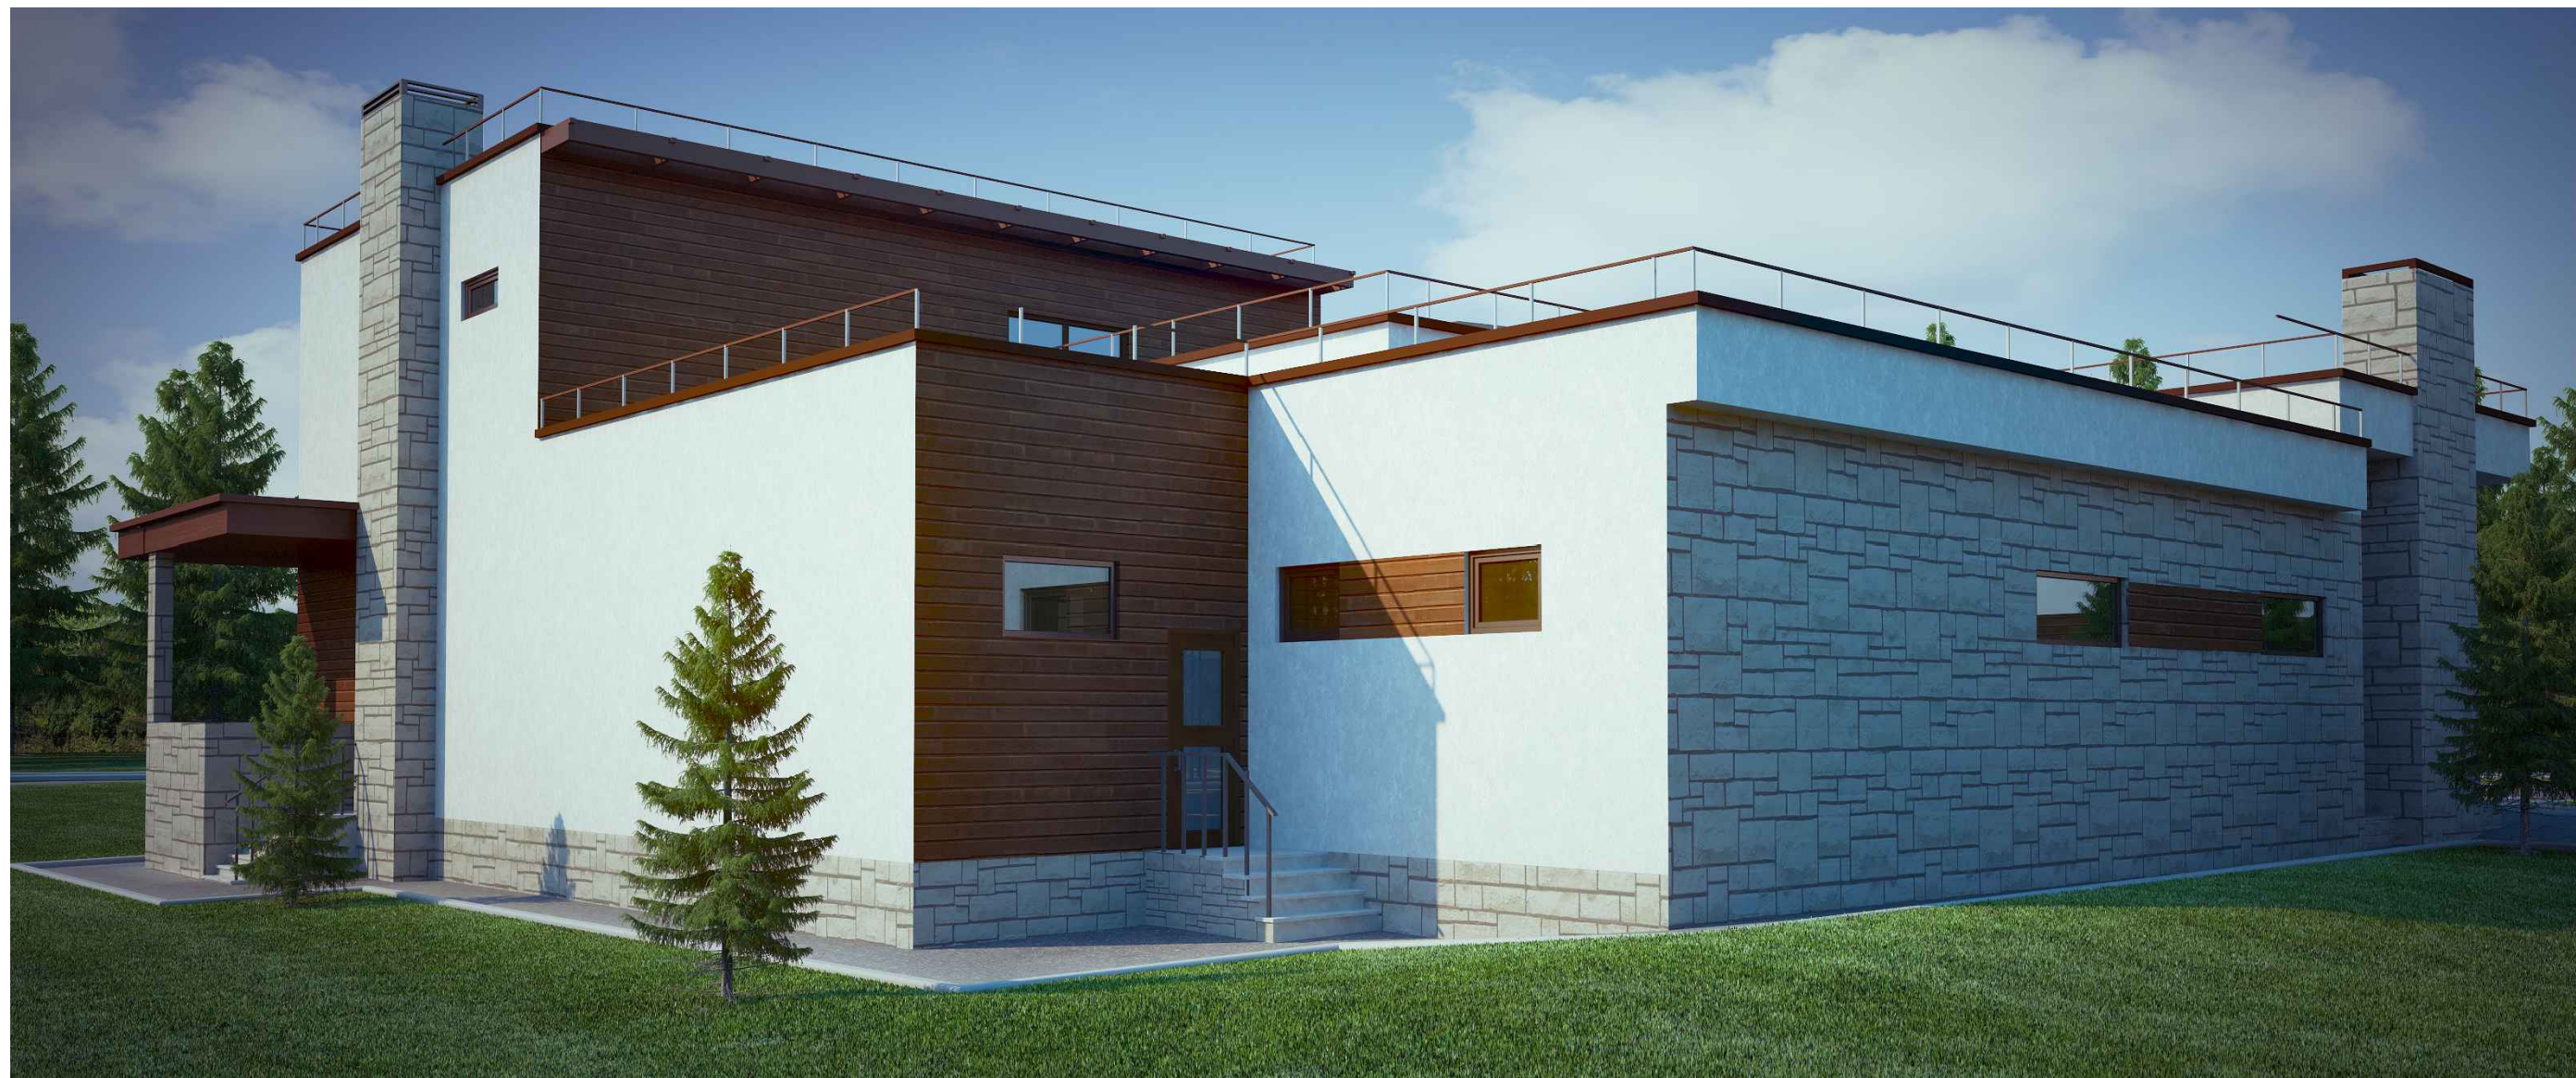

Согласовано


Ив. № подл.	Подп. и дата	Взам. инв. №

Изм.	Кол.уч.	Лист	№ док.	Подп.	Дата

Перспективный 3D вид №3



Согласовано

Инов. № подл.    Подп. и дата    Взам. инв. №

Изм.	Кол.уч.	Лист	№ док.	Подп.	Дата

Перспективный 3D вид №4



Согласовано

Инов. № подл. Подп. и дата Взам. инв. №

Изм.	Кол.уч.	Лист	№ док.	Подп.	Дата