ПЛАН 1 ЭТАЖА

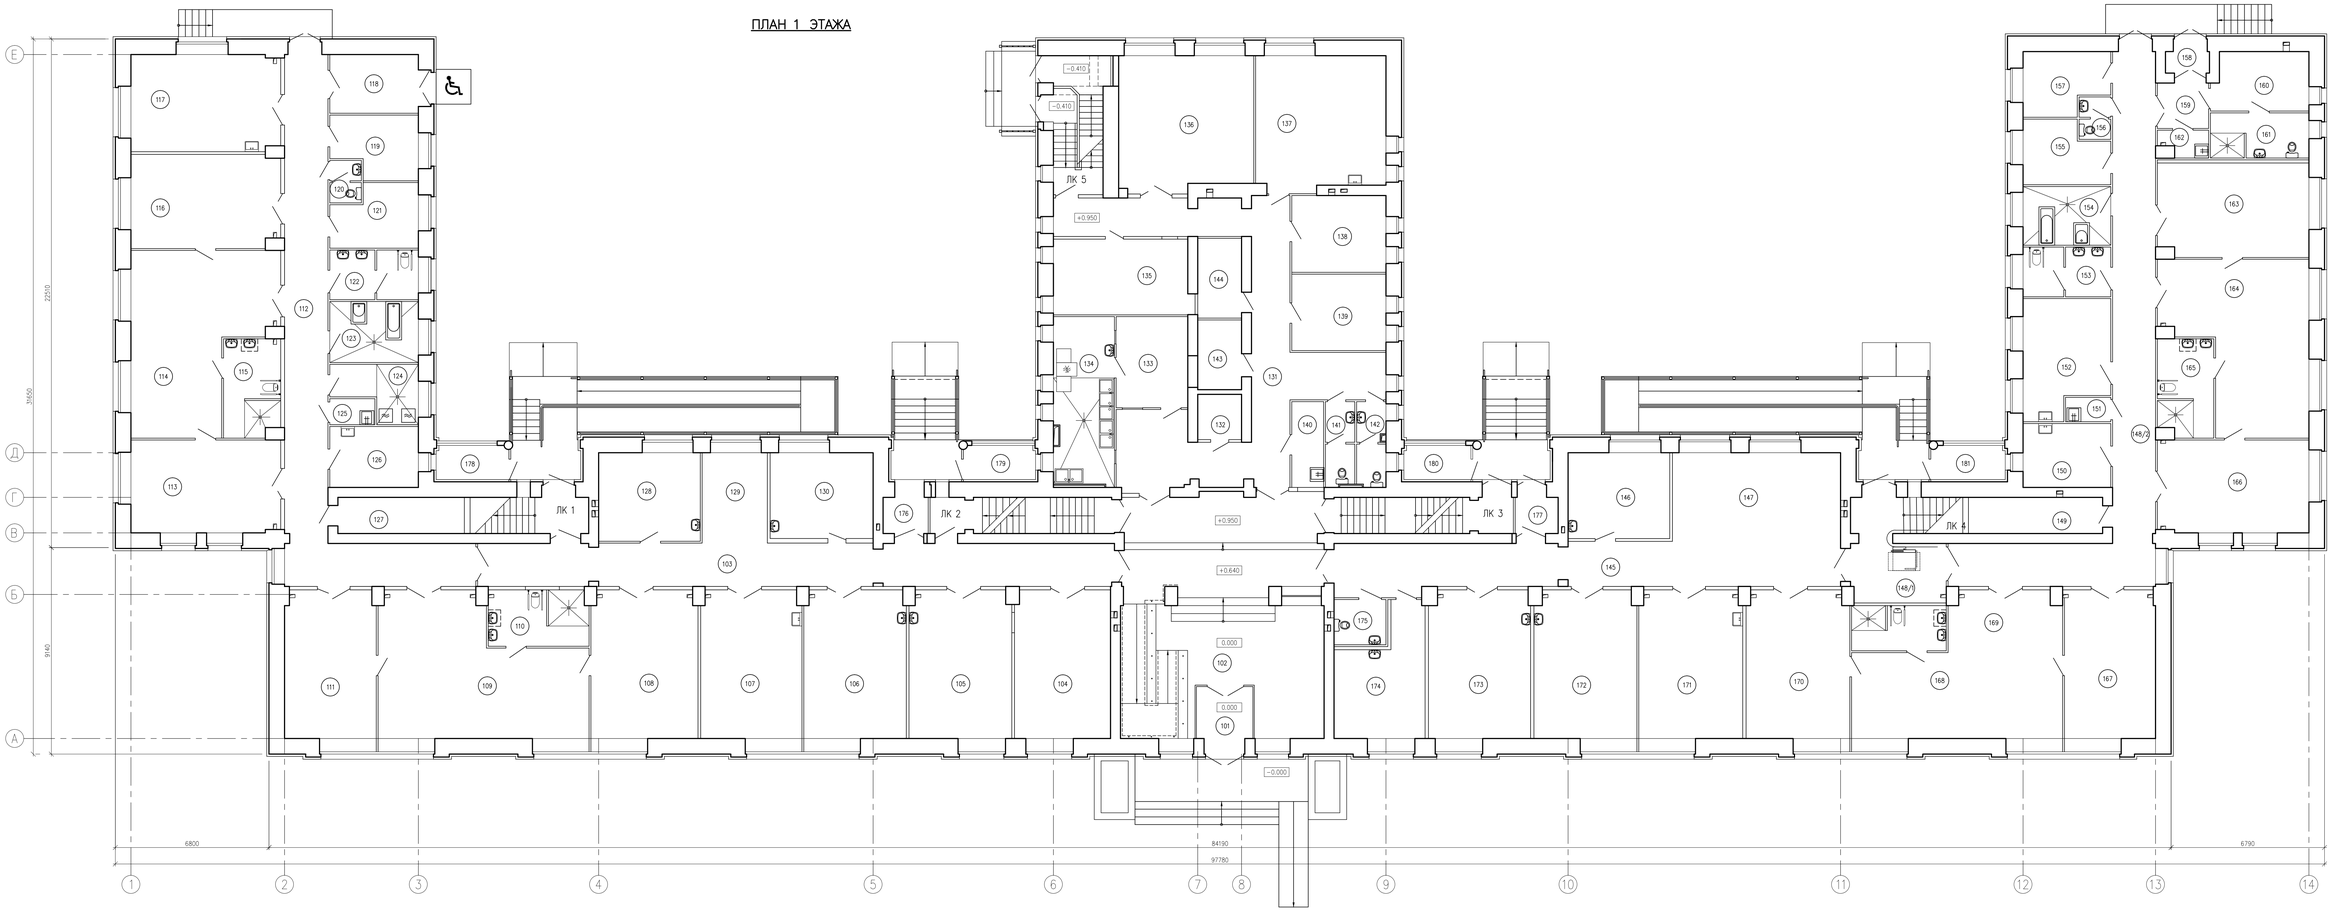

ЭКСПЛИКАЦИЯ ПОМЕЩЕНИЙ

Номер помещ	Наименование	Площадь кв. м	Кат. пом. по СП 13.13130.2009	Кат. пом. по ПУЭ
101	Тамбур	5,8	–	–
102	Вестибюль	89,7	–	–
103	Коридор	53,2	–	–
104	Кабинет заведующего корпусом	27,8	–	–
105	Ординаторская	29,6	–	–
106	Кабинет физиотерапевта	29,6	–	–
107	Буфетная	29,2	–	–
108	Спальная	30,8	–	–
109	Общегрупповая	49,2	–	–
110	Санитарный узел для детей	10,9	–	–
111	Спальная	26,4	–	–
112	Коридор	57,5	–	–
113	Спальная	27,1	–	–
114	Общегрупповая	43,1	–	–
115	Санитарный узел для детей	10,7	–	–
116	Спальная	27,2	–	–
117	Буфетная	28,2	–	–

ЭКСПЛИКАЦИЯ ПОМЕЩЕНИЙ

Номер помещ	Наименование	Площадь кв. м	Кат. пом. по СП 13.13130.2009	Кат. пом. по ПУЭ
118	Тамбур	10,2	–	–
119	Раздевалка	9,9	–	–
120	Уборная для персонала	2,6	–	–
121	Раздевалка	9,9	–	–
122	Уборная для детей	8,5	–	–
123	Ванная	10,6	–	–
124	Постирочная	7,9	–	–
125	Помещение для хранения, очистки и сушки уборочного инвентаря	2,3	В4	норм.
126	Комната приема пищи	10,6	–	–
127	Кладовая	9,0	В2	П-IIа
128	Кабинет старшей медицинской сестры	17,6	–	–
129	Пост медицинской сестры	11,6	–	–
130	Кабинет старшей медицинской сестры	17,3	–	–
131	Коридор	62,0	–	–
132	Электрощитовая	3,9	Г	–
133	Раздаточная	12,8	–	–
134	Моечная	20,1	В4	норм.

ЭКСПЛИКАЦИЯ ПОМЕЩЕНИЙ

Номер помещ	Наименование	Площадь кв. м	Кат. пом. по СП 13.13130.2009	Кат. пом. по ПУЭ
135	Склад сестры-хозяйки	19,9	В2	П-IIа
136	Склад сестры-хозяйки	35,1	В2	П-IIа
137	Комната отдыха и приема пищи	33,9	–	–
138	Кабинет	14,2	–	–
139	Кабинет	14,1	–	–
140	Помещение для хранения, очистки и сушки уборочного инвентаря	5,4	В4	норм.
141	Уборная для персонала	4,9	–	–
142	Уборная для персонала	4,9	–	–
143	Кладовая	6,0	В2	П-IIа
144	Кладовая	6,9	В2	П-IIа
145	Коридор	45,8	–	–
146	Кабинет дежурной медицинской сестры	17,1	–	–
147	Рекреация	29,2	–	–
148/1	Коридор	11,4	–	–
148/2	Коридор	58,7	–	–
149	Кладовая	9,5	В2	П-IIа
150	Комната приема пищи	11,0	–	–

ЭКСПЛИКАЦИЯ ПОМЕЩЕНИЙ

Номер помещ	Наименование	Площадь кв. м	Кат. пом. по СП 13.13130.2009	Кат. пом. по ПУЭ
151	Помещение для хранения, очистки и сушки уборочного инвентаря	2,2	В4	норм.
152	Буфетная	18,7	–	–
153	Уборная для детей	8,4	–	–
154	Ванная	10,1	–	–
155	Раздевалка	9,8	–	–
156	Уборная для персонала	2,6	–	–
157	Раздевалка	9,8	–	–
158	Тамбур	1,9	–	–
159	Тамбур	4,3	–	–
160	Изолятор	10,9	–	–
161	Санитарный узел	8,6	–	–
162	Помещение для хранения, очистки и сушки уборочного инвентаря	2,3	В4	норм.
163	Спальная	27,7	–	–
164	Общегрупповая	41,1	–	–
165	Санитарный узел для детей	10,6	–	–
166	Спальная	27,5	–	–
167	Спальная	26,4	–	–

ЭКСПЛИКАЦИЯ ПОМЕЩЕНИЙ

Номер помещ	Наименование	Площадь кв. м	Кат. пом. по СП 13.13130.2009	Кат. пом. по ПУЭ
168	Общегрупповая	48,9	–	–
169	Санитарный узел для детей	8,3	–	–
170	Спальная	29,8	–	–
171	Буфетная	30,0	–	–
172	Класс	29,6	–	–
173	Класс	29,4	–	–
174	Класс	19,1	–	–
175	Уборная для МГН	4,6	–	–
176	Тамбур	3,2	–	–
177	Тамбур	3,0	–	–
178	Помещение для хранения колясок	5,3	–	–
179	Помещение для хранения колясок	5,3	–	–
180	Помещение для хранения колясок	4,9	–	–
181	Помещение для хранения колясок	5,4	–	–

Изм.	Кол.уч.	Лист	N док.	Подп.	Дата	КР-07В-07/16 – АС	
Проверил						СПб ГОКО «Дом-интернат для детей с отклонениями в умственном развитии №4» по адресу: Санкт-Петербург, Павловск, ул. Елизаветинская, д. 9-15	
Рук. группы						Капитальный ремонт здания Литера В СПб ГОКО ДДИ №4	Стадия: Р; Лист: 2; Листов:
						План 1 этажа	ООО "Евролюкс-строй"

Инв. № подл. | Подп. и дата | Взам. инв. №