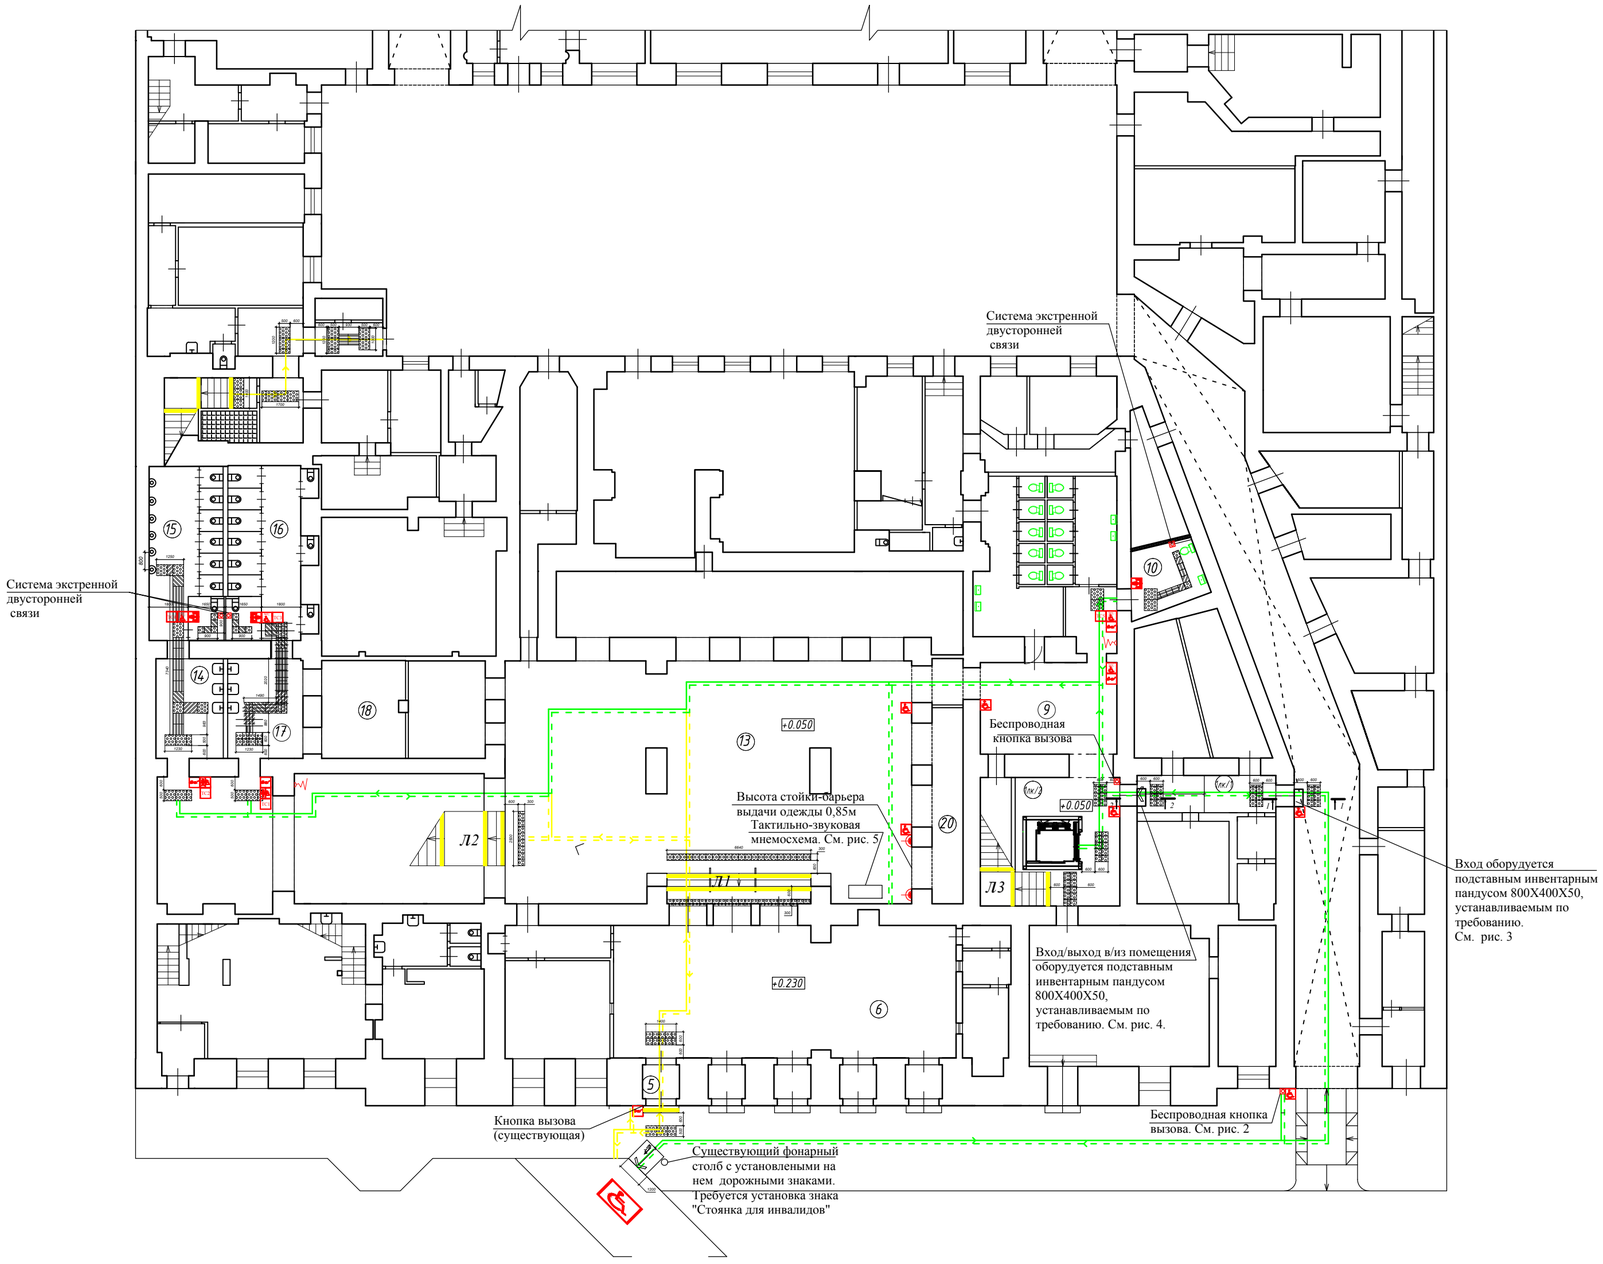

Сечение1-1

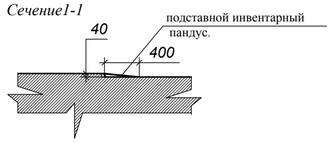

Сечение2-2

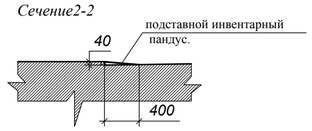

Экспликация помещений

Номер поме-щения	Наименование	Площадь, м²
	I этаж	
5.	Тамбур	96,20
6.	Кассовый зал	96,20
9.	Фойе	22,50
10.	Санузел для МГН	9,80
13.	Фойе гардероба	298,80
14.	Санузел мужской	16,50
15.	Санузел мужской	27,40
16.	Санузел женский	30,40
17.	Санузел женский	13,30
18.	Санузел женский	17,30
20.	Гардероб	16,40
1лк/1.	Коридор	11,00
1лк/2.	Лестничная клетка	35,70

Марка поз.	Обозначение	Наименование	Кол-во	Примечание
1		Доступность для инвалидов в креслах-колясках (200Х200мм)	2	h 1,2-1,6м
2		Доступность для инвалидов в креслах-колясках (100Х100мм)	4	h 1,2-1,6м
3		Доступность для инвалидов по зрению (200Х200мм)	1	h 1,2-1,6м
4		Доступность для инвалидов по зрению (100Х100мм)	4	h 1,2-1,6м
5		Выход из помещения (100Х100мм)	1	h 1,2-1,6м
6		Выход из помещения (100Х100мм)	2	h 1,2-1,6м
7	WC	Универсальнына кабина (100Х100мм)	4	h 1,2-1,6м
8		Универсальнына кабина М (100Х100мм)	1	h 1,2-1,6м
9		Универсальнына кабина Ж (100Х100мм)	1	h 1,2-1,6м
10		Система экстренной двусторонней связи	3	h 1,2-1,6м

Марка поз.	Обозначение	Наименование	Кол-во	Примечание
11		Тактильная плитка (самоклеющаяся) 500Х500мм	140	
12		Контрастная полоса для выделения крайней ступени лестницы ш. 150мм	L=13.3м	По Л1
13		Тактильные наклейки на поручни	2	Комплект из 3-х наклеек 230Х75мм
14		Световой маяк	2	h 2м
15		Звуковой маяк	2	h 1,5м
16		Беспроводная кнопка вызова	2	h 0,8м
17		Контрастная маркировка на полотнах дверей Ø 150мм	8	h 1,2-1,5м
18	ТС	Тактильная схема помещения см. листы 9-13	5	h 1,2-1,6м
19		Тактильно-звуковая мнемосхема	1	
20		Инвентарные пандусы 900х400х40 мм	2	

Условные обозначения

- пути движения МГН
- пути движения МГН кроме колясочников

Взам. инв. N

Подп. и дата

Инв. N подл.