П2

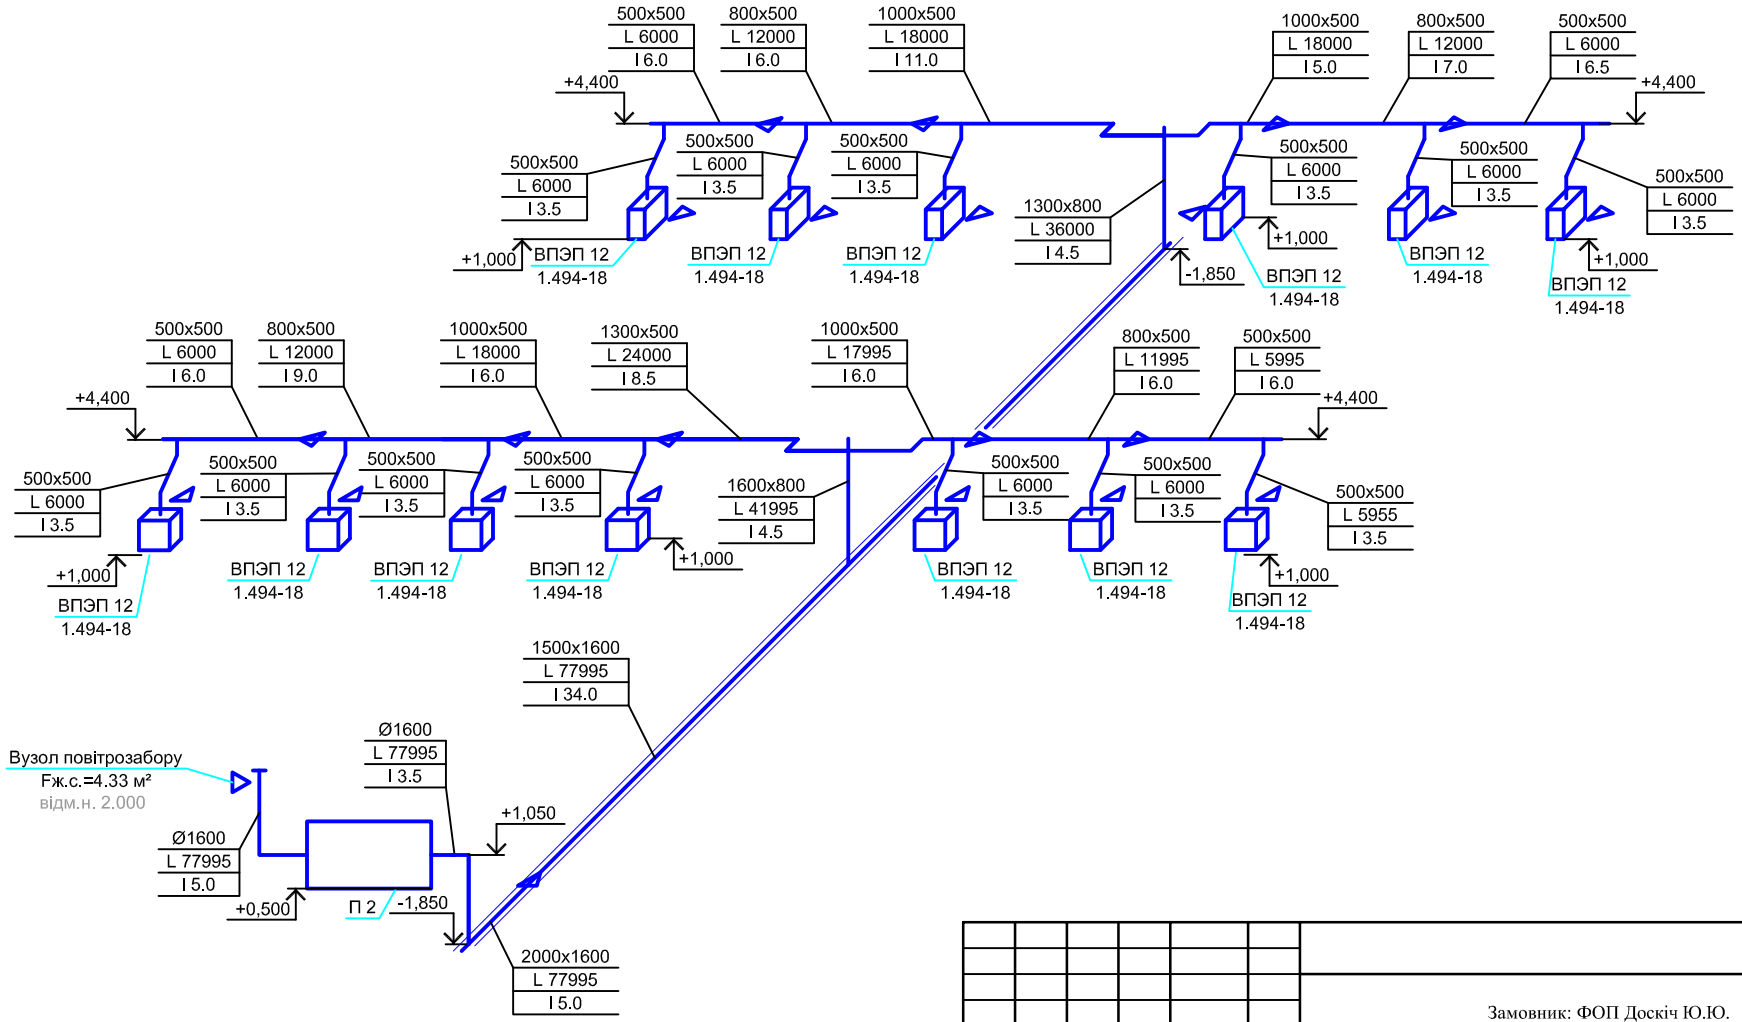

						-15-ОВ	
						Замовник: ФОП Доскіч Ю.Ю.	
Зміни	Кільк	Арк.	№док.	Підпис	Дата		
ГАП		Лаврін В.				Реконструкція виробничих приміщень під підприємство з металургійної переробки металобрухту кольорових металів і виробництву провідникової продукції на вул. Конюшинній,20 в м.Львові.	Стадія: Р; Аркуш: 10; Аркушів:
Арх.		Яців					
Виконав		Селезньова					
Перевірив		Крайнова				Схема системи П2	ПП "Петробуд" ліцензія сер.АА№775796
Н.контр.		Медянцева					

Согласовано

Взам. инв. №

Подп. и дата

Инв. № подл.