


1-й этаж

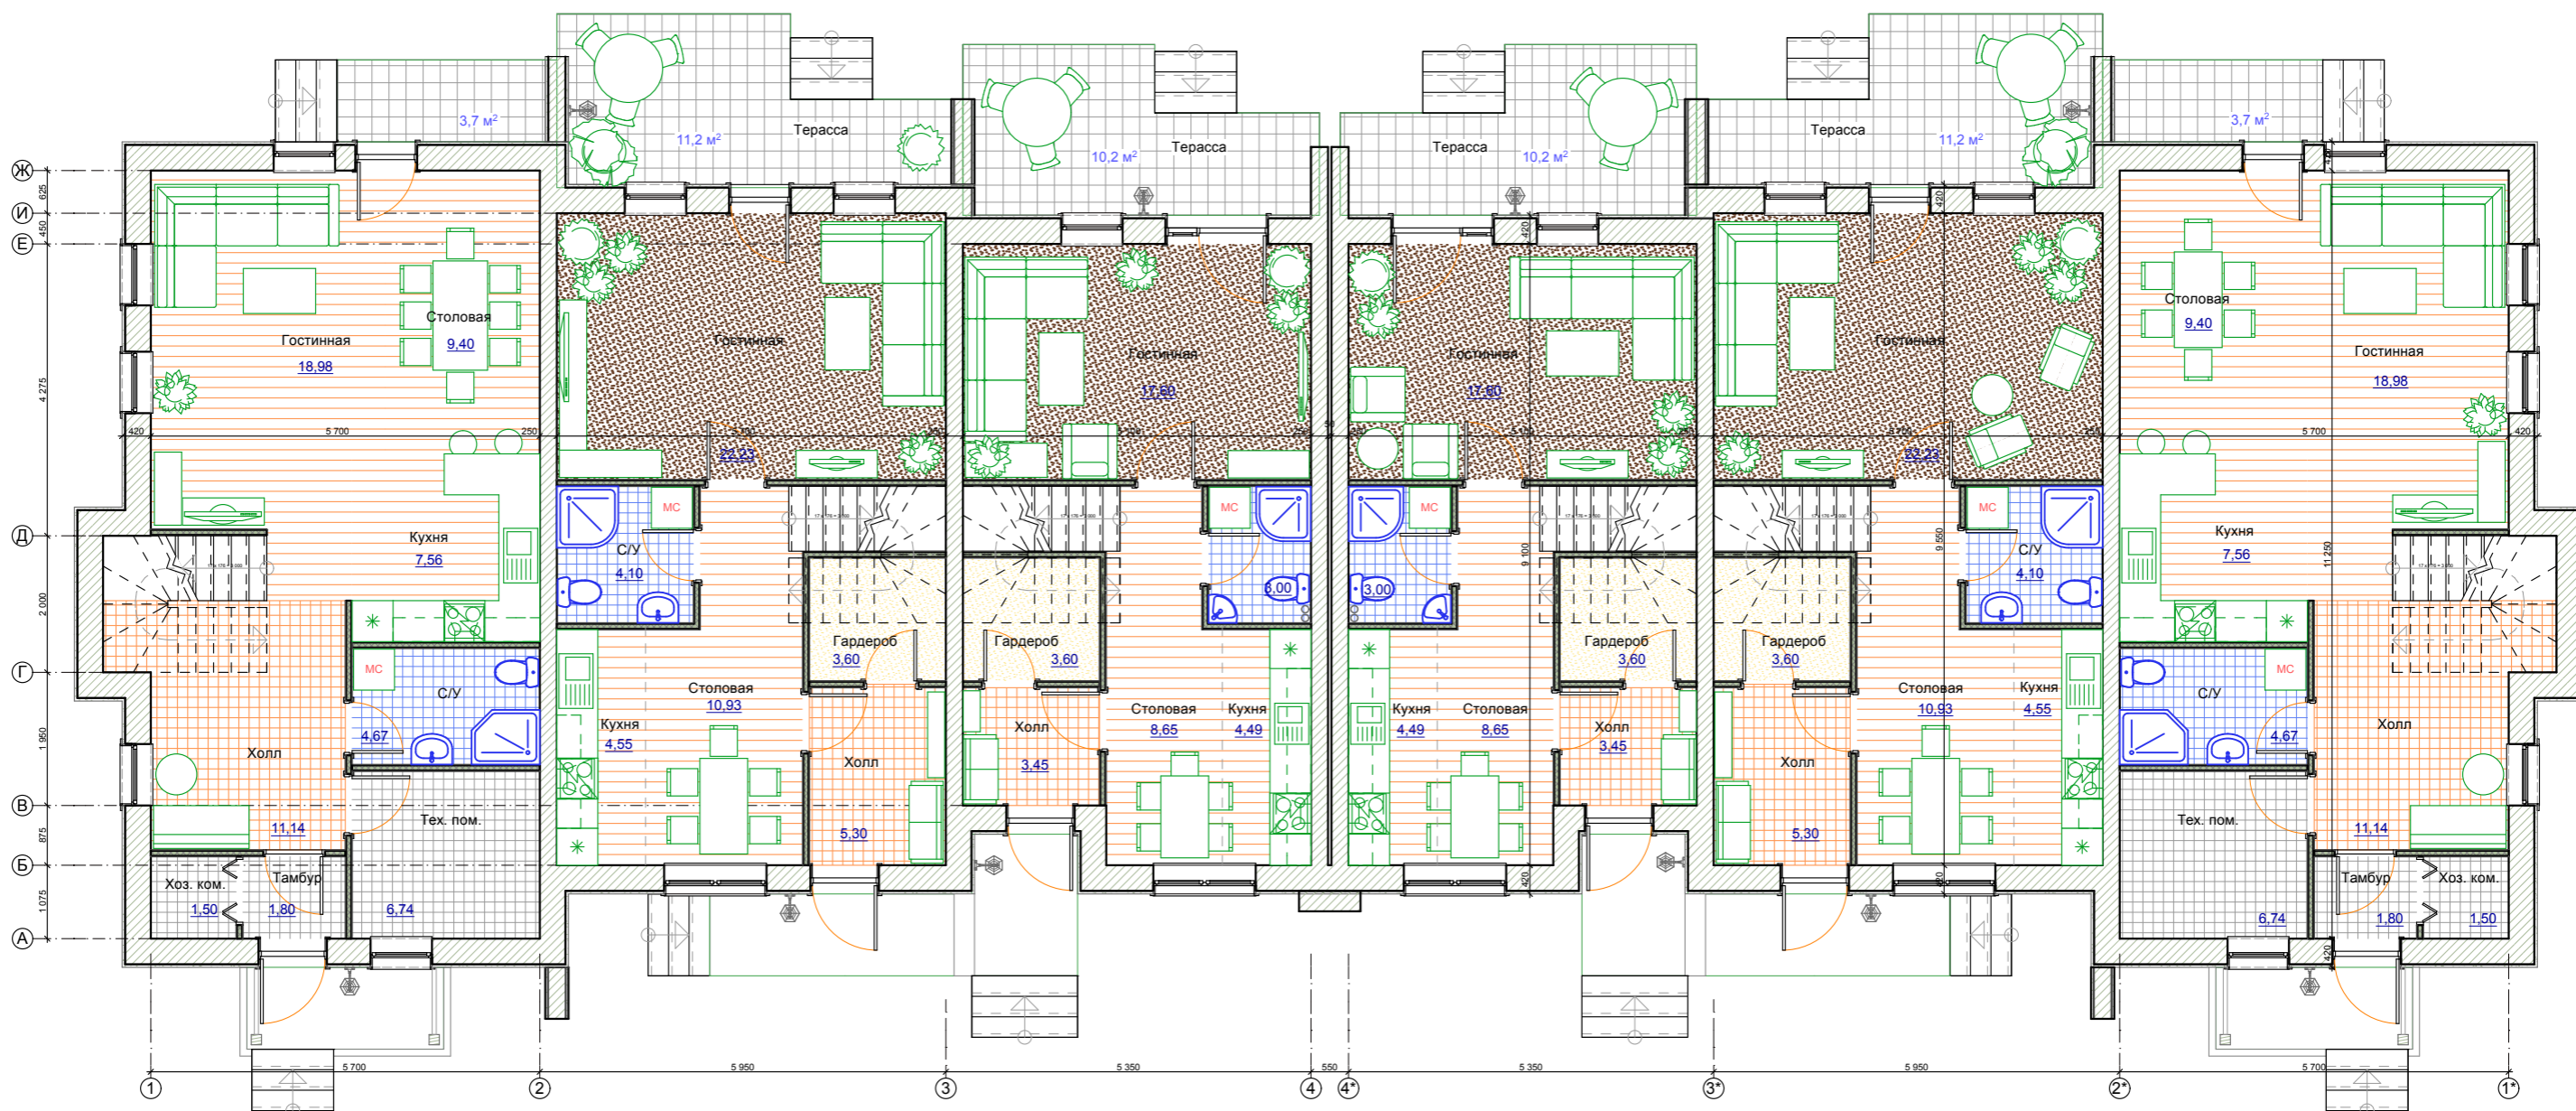

Имя, N подл.
 Подпись и дата
 Взамен инв. N

Эскизный проект			
Посёлок "Двенадцать месяцев"			
Зеленый город			
ГАП		Стадия	Лист
ГИП		РП	Листов
Архитек.	Тарасов Ю.А.	ДОМИНАНТ	
Проверил			
Проектир	Тарасов Ю.А.		
Н. контр.			