Лист	Перечень рабочих чертежей основного комплекта	Примечание
1	Общие данные	
2	Принципиальная релейная схема ВРУ	
3	Принципиальная релейная схема ШУС-1С	
4	Принципиальная релейная схема ШУС-2С	
5	Принципиальная релейная схема ШУС-3С	
6	Принципиальная релейная схема ШУС-1	
7	Принципиальная релейная схема ШУС-2	
8	Принципиальная релейная схема ШУС-3	
9	Принципиальная релейная схема ШУС1	
10	Принципиальная релейная схема ШУС2	
11	Принципиальная релейная схема ШУС3	
12	Принципиальная релейная схема ШУС4	
13	Принципиальная релейная схема ШУС5	
14	Принципиальная релейная схема ШУС6	
15	Принципиальная релейная схема ШУС7	
16	Принципиальная релейная схема ШУС8	
17	Принципиальная релейная схема ШУС9	
18	Принципиальная релейная схема ШР	
19	План распределительных и силовых сетей 1-й этаж	
20	План распределительных и силовых сетей -1 этаж	
21	План распределительных и силовых сетей 2 этаж	
22	План распределительных и силовых сетей 3 этаж	
23	План распределительных и силовых сетей мансарда	
24	План распределительных и силовых сетей на кровле	
25	План электроосвещения -1 этаж	
26	План электроосвещения 1-й этаж	
27	План электроосвещения 2 этаж	
28	План электроосвещения мансарда	
29	Узловая схема учебного помещений	
30	План прокладки кабеля. Схема автоматизации системы	

	Перечень элементов основного комплекта	Примечание
31	План основного технического оборудования	

	Перечень стандартных	
Лист	Наименование	Примечание
1	Стандартные изделия	

	Основные технические показатели проекта	
1	Наименование	Кол-во
1.1	Установленная электрическая мощность, В	380/220
1.2	Расчетная мощность ВРУ, кВт	87,54 кВт
1.3	Суммарная расчетная электрическая мощность, кВт	0,89
1.4	Категория надежности электроснабжения	II,III

Изм.	Кол.уч.	Лист	№док.	Подпись	Дата
ГИП					
Разраб.					

Общеобразовательная школа расположенная по адресу г. Москва, ул. Варшавская, дом №8, стр.1

Электроснабжение и электрооборудование | Стадия | Лист | Листов
Р | 1 | 17
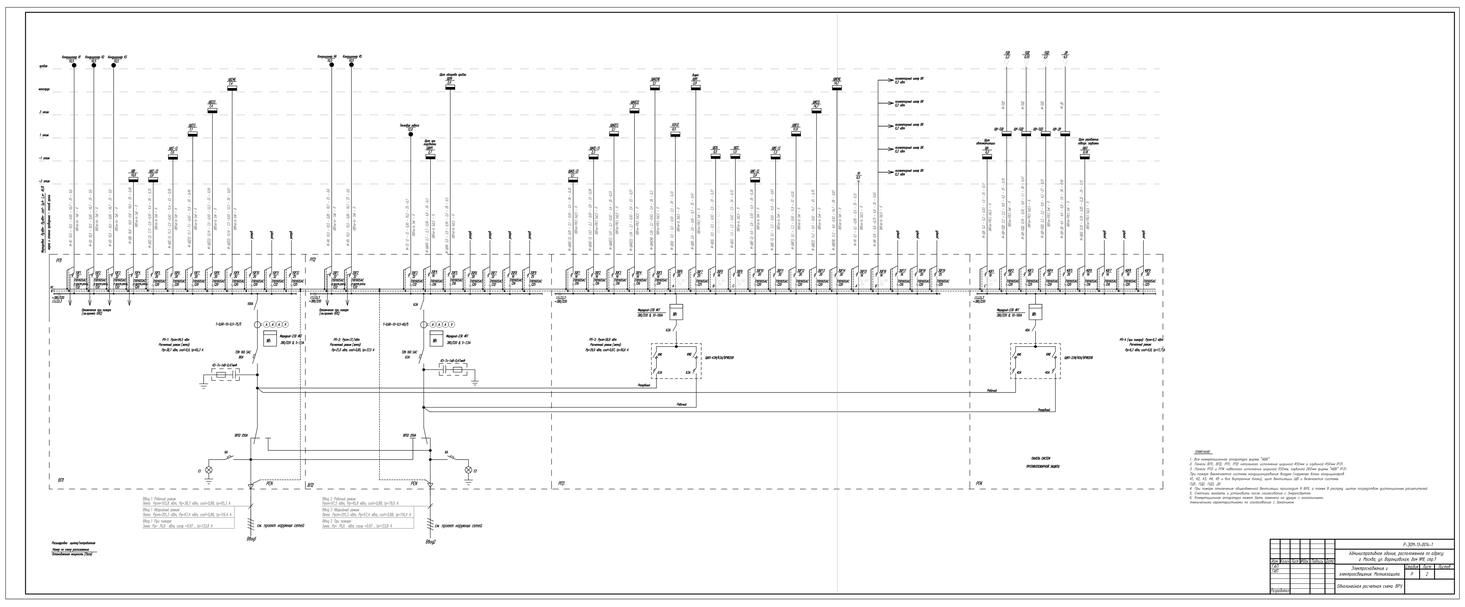
Общие данные