






Схема В10 в мусорокамере.

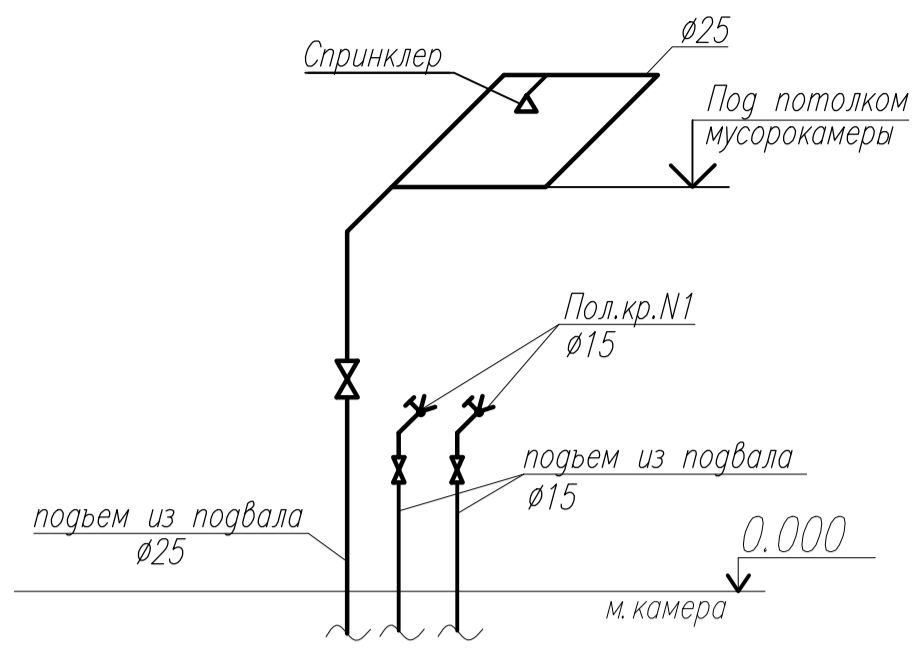




Секция А

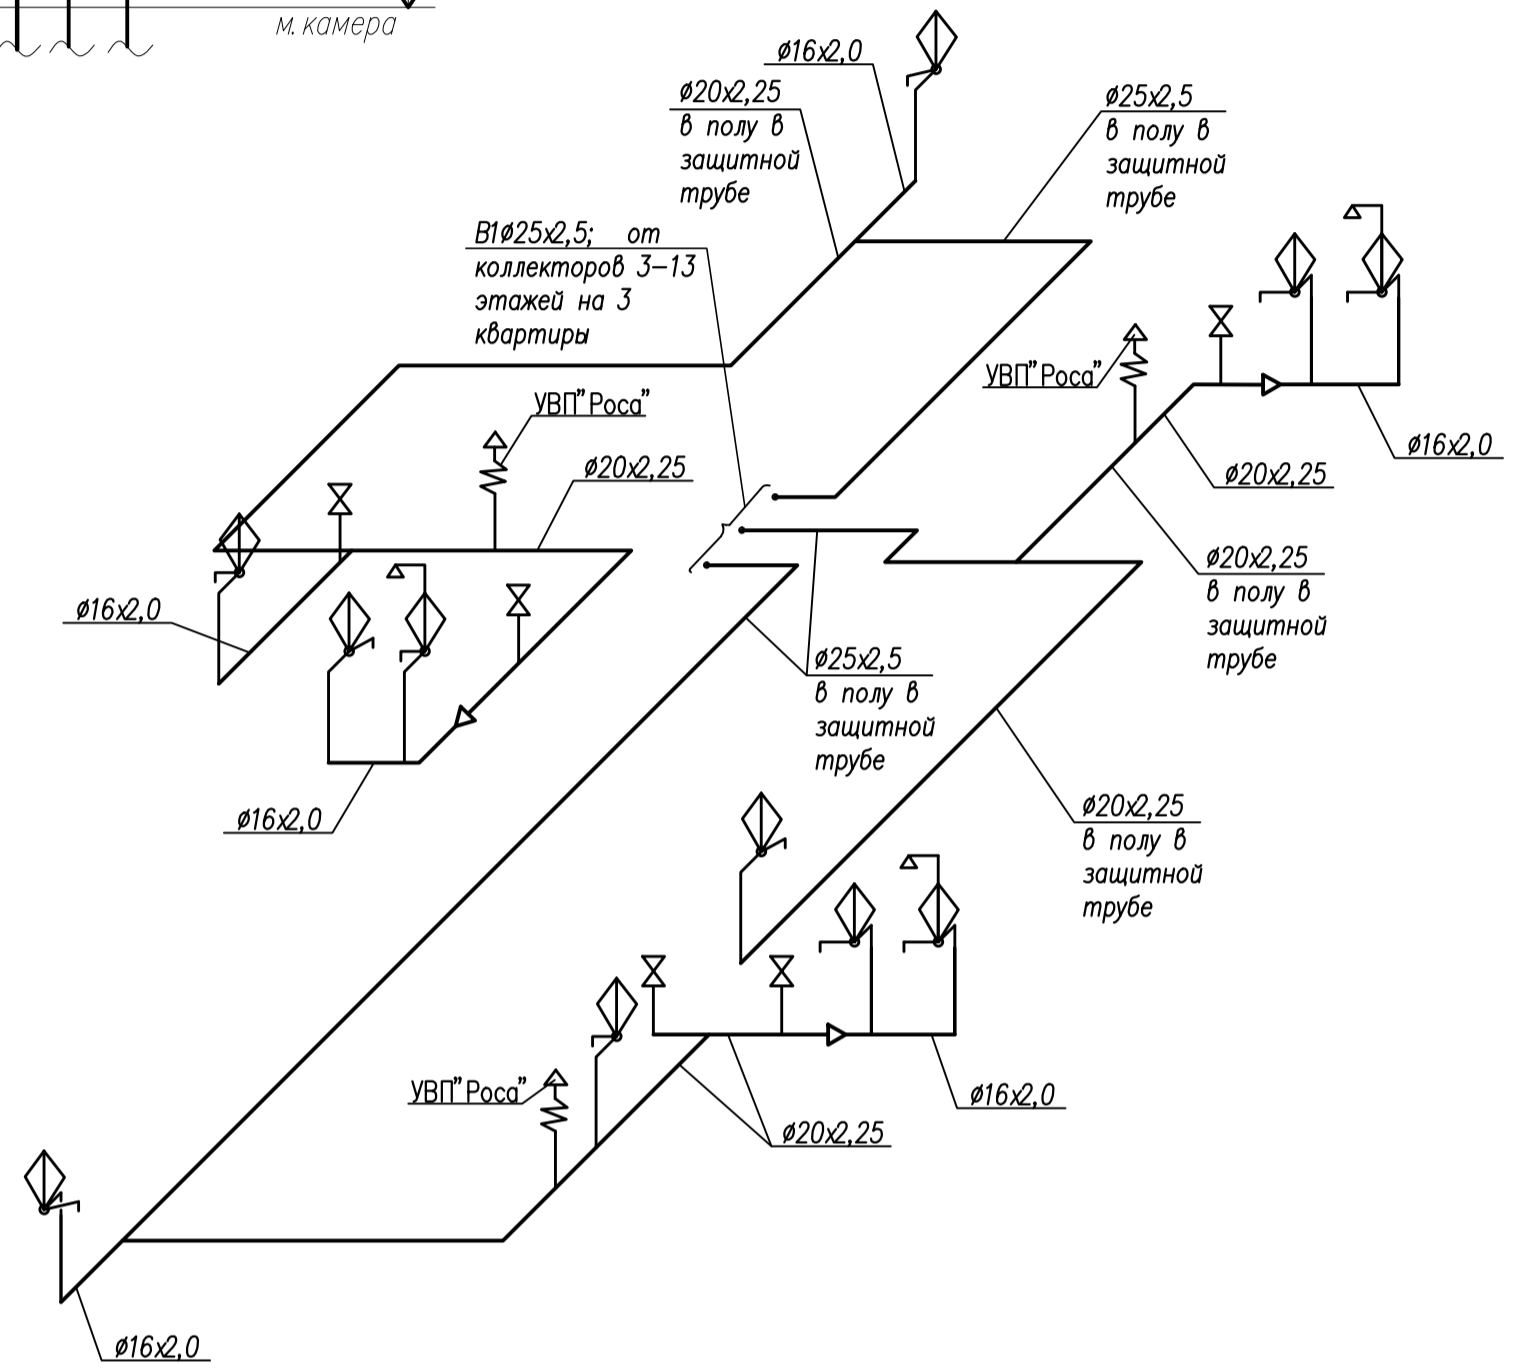


Секция Б

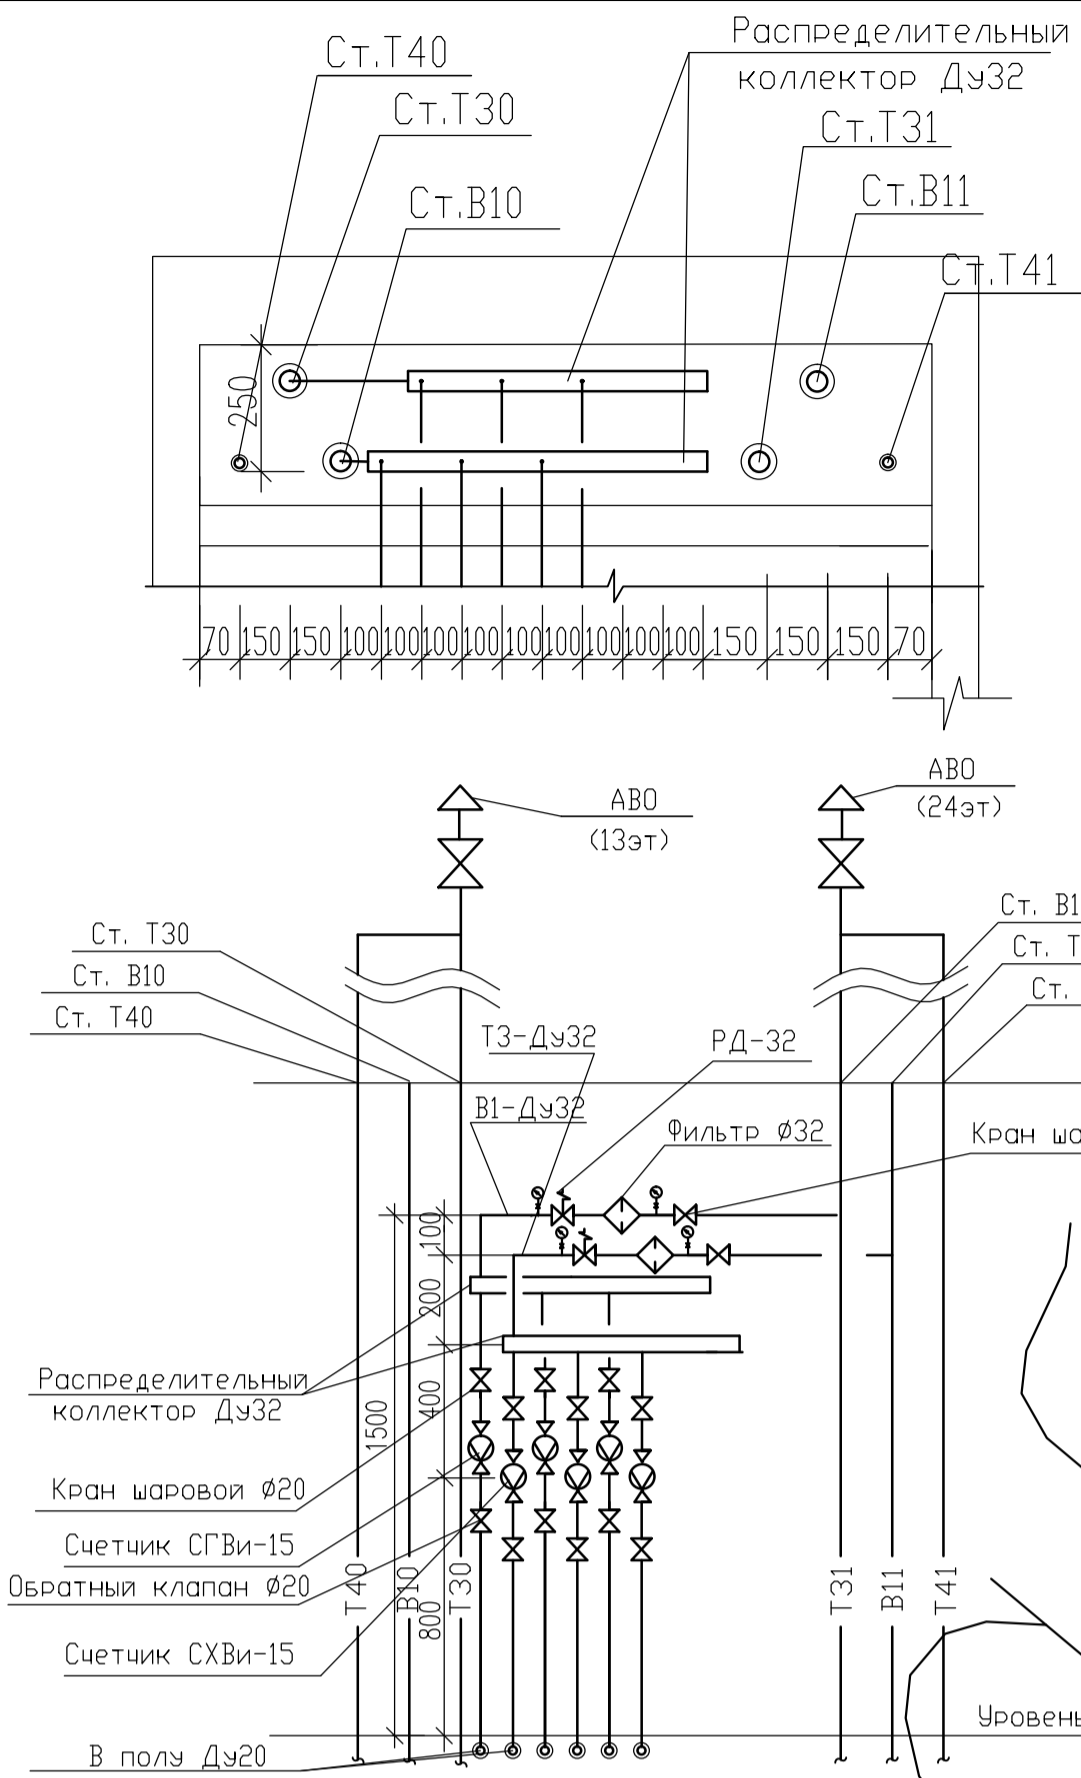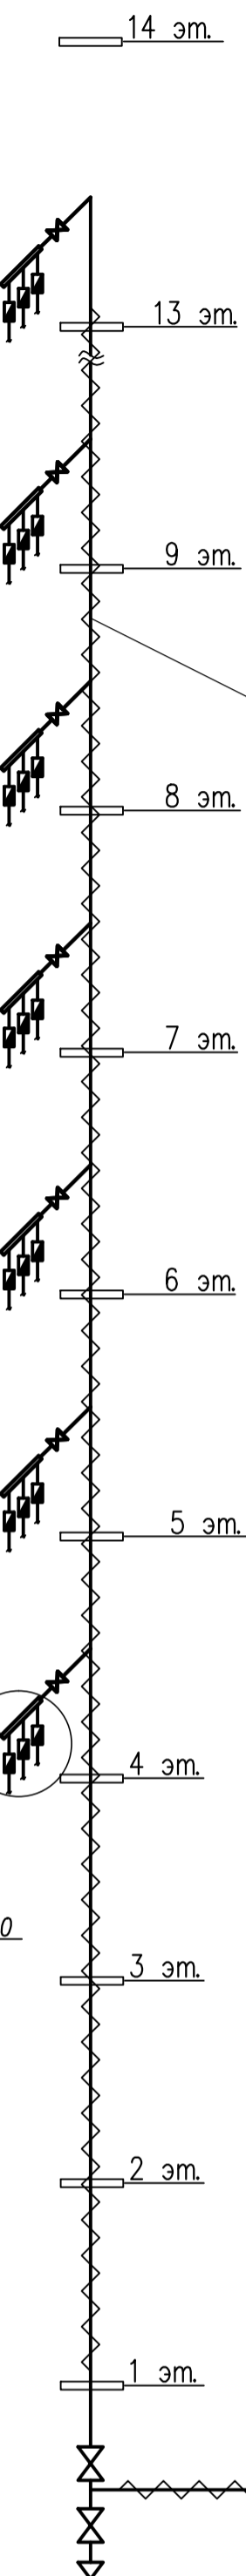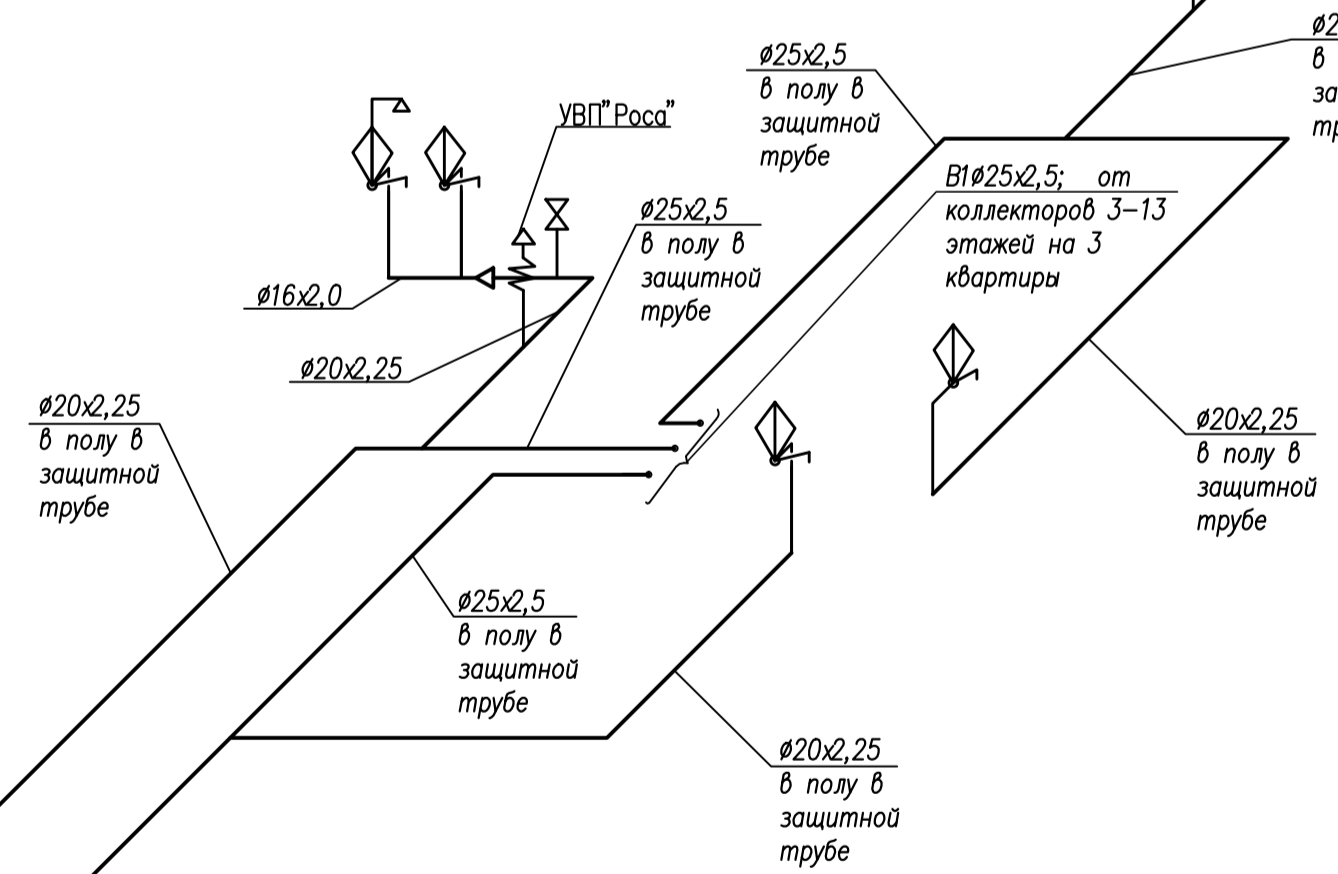

Распределительный коллектор

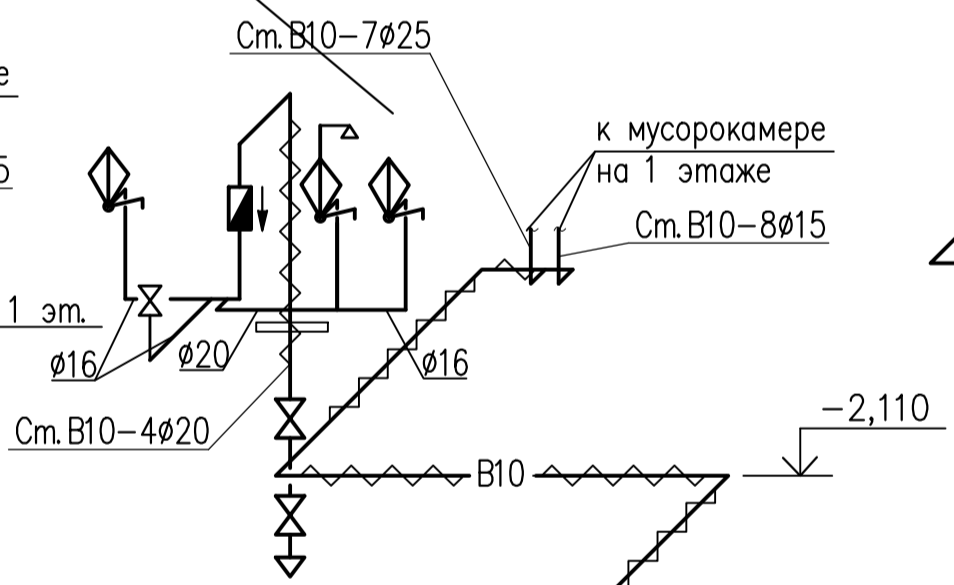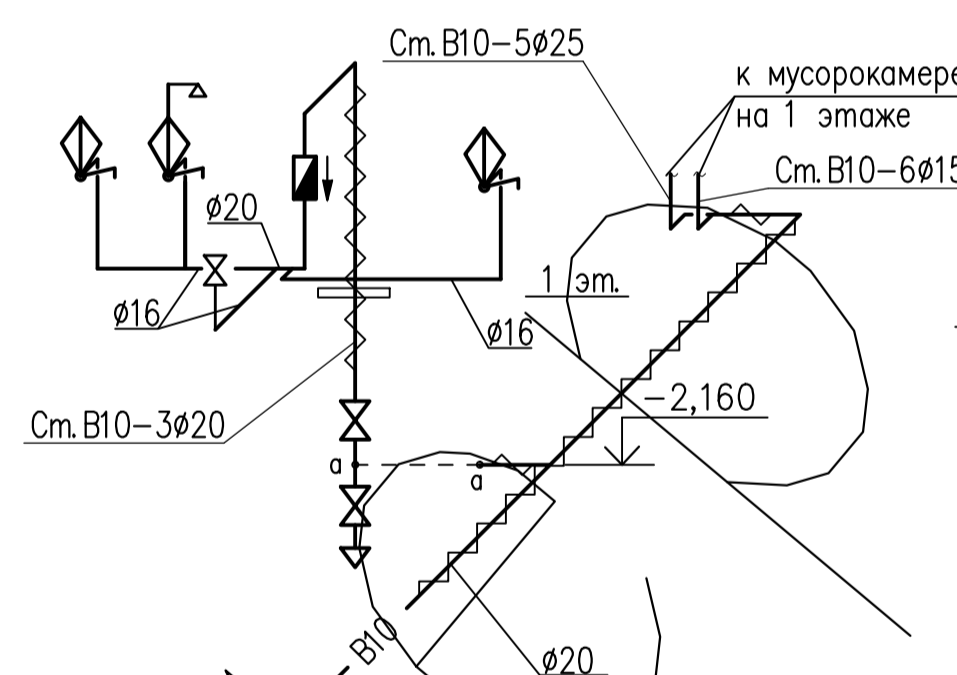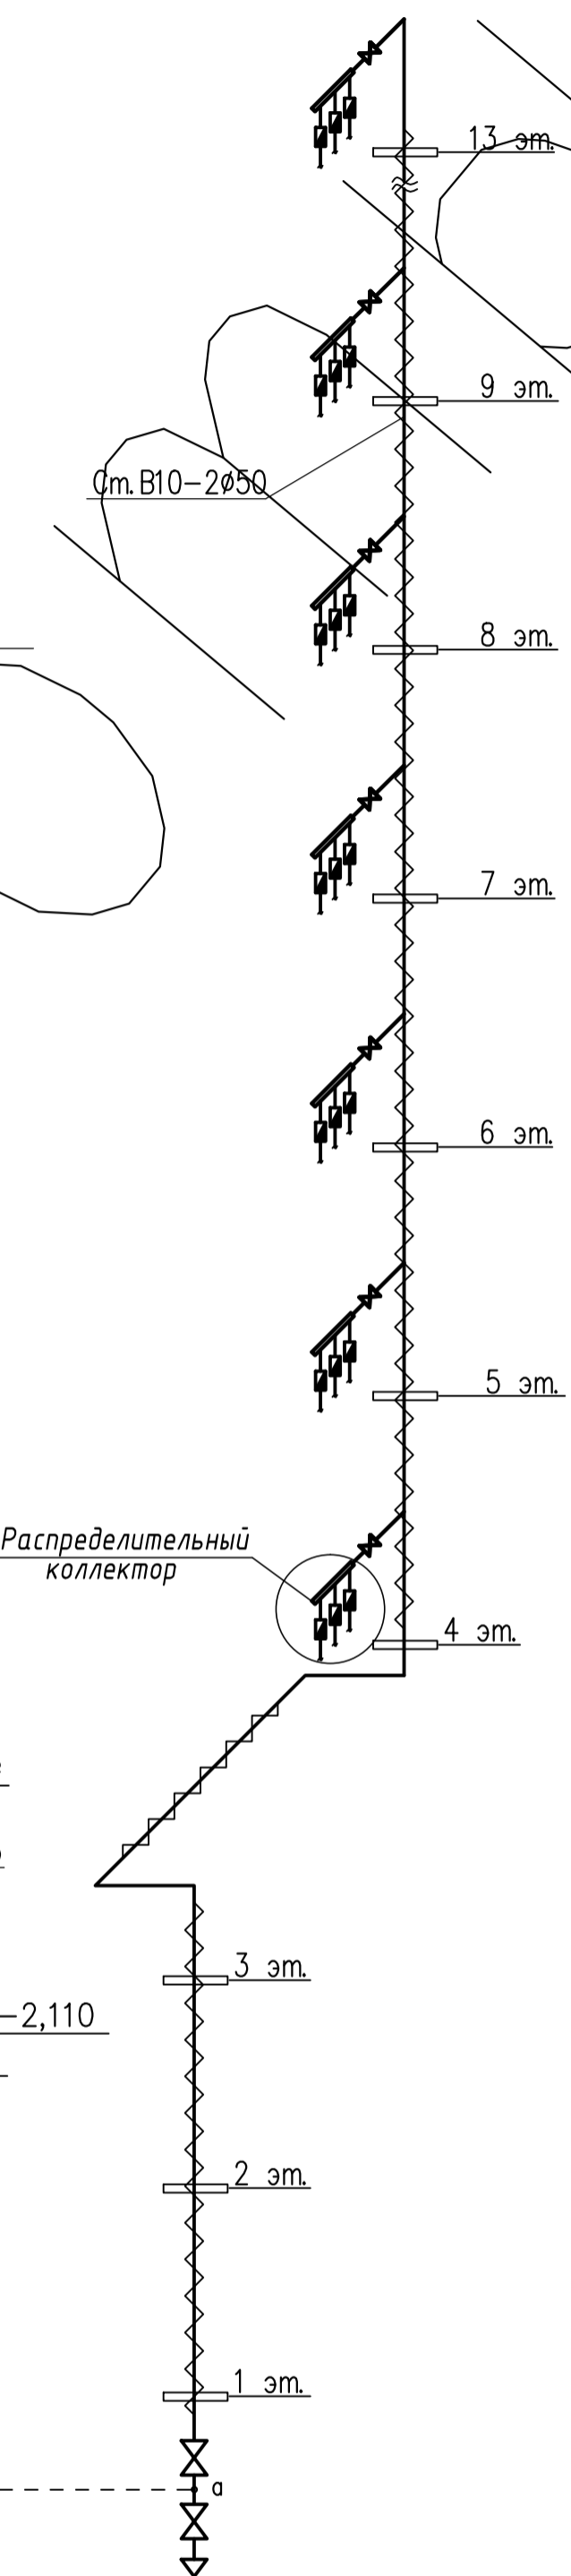

от н.с.м на хоз.питьевое водоснабжение 1 зоны

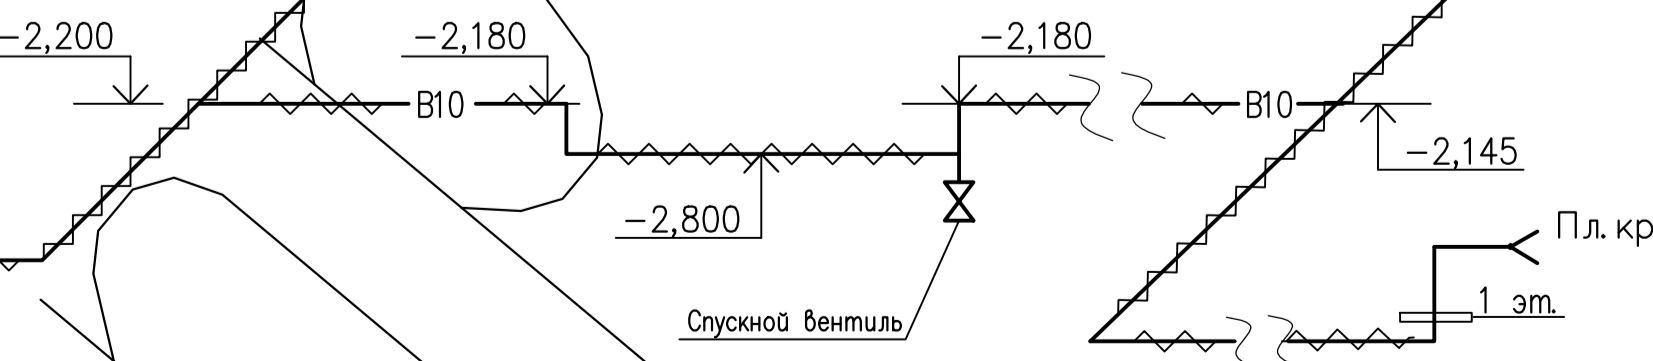

Изм. инв. N
Подл. и дата
Изм. инв. N

Изм.	Кол.	Лист	Нгол	Подпись	Дата

Жилой дом со встроенно-пристроенными помещениями			
Стация	Лист	Листов	
Р	17		
Схема системы В10			