
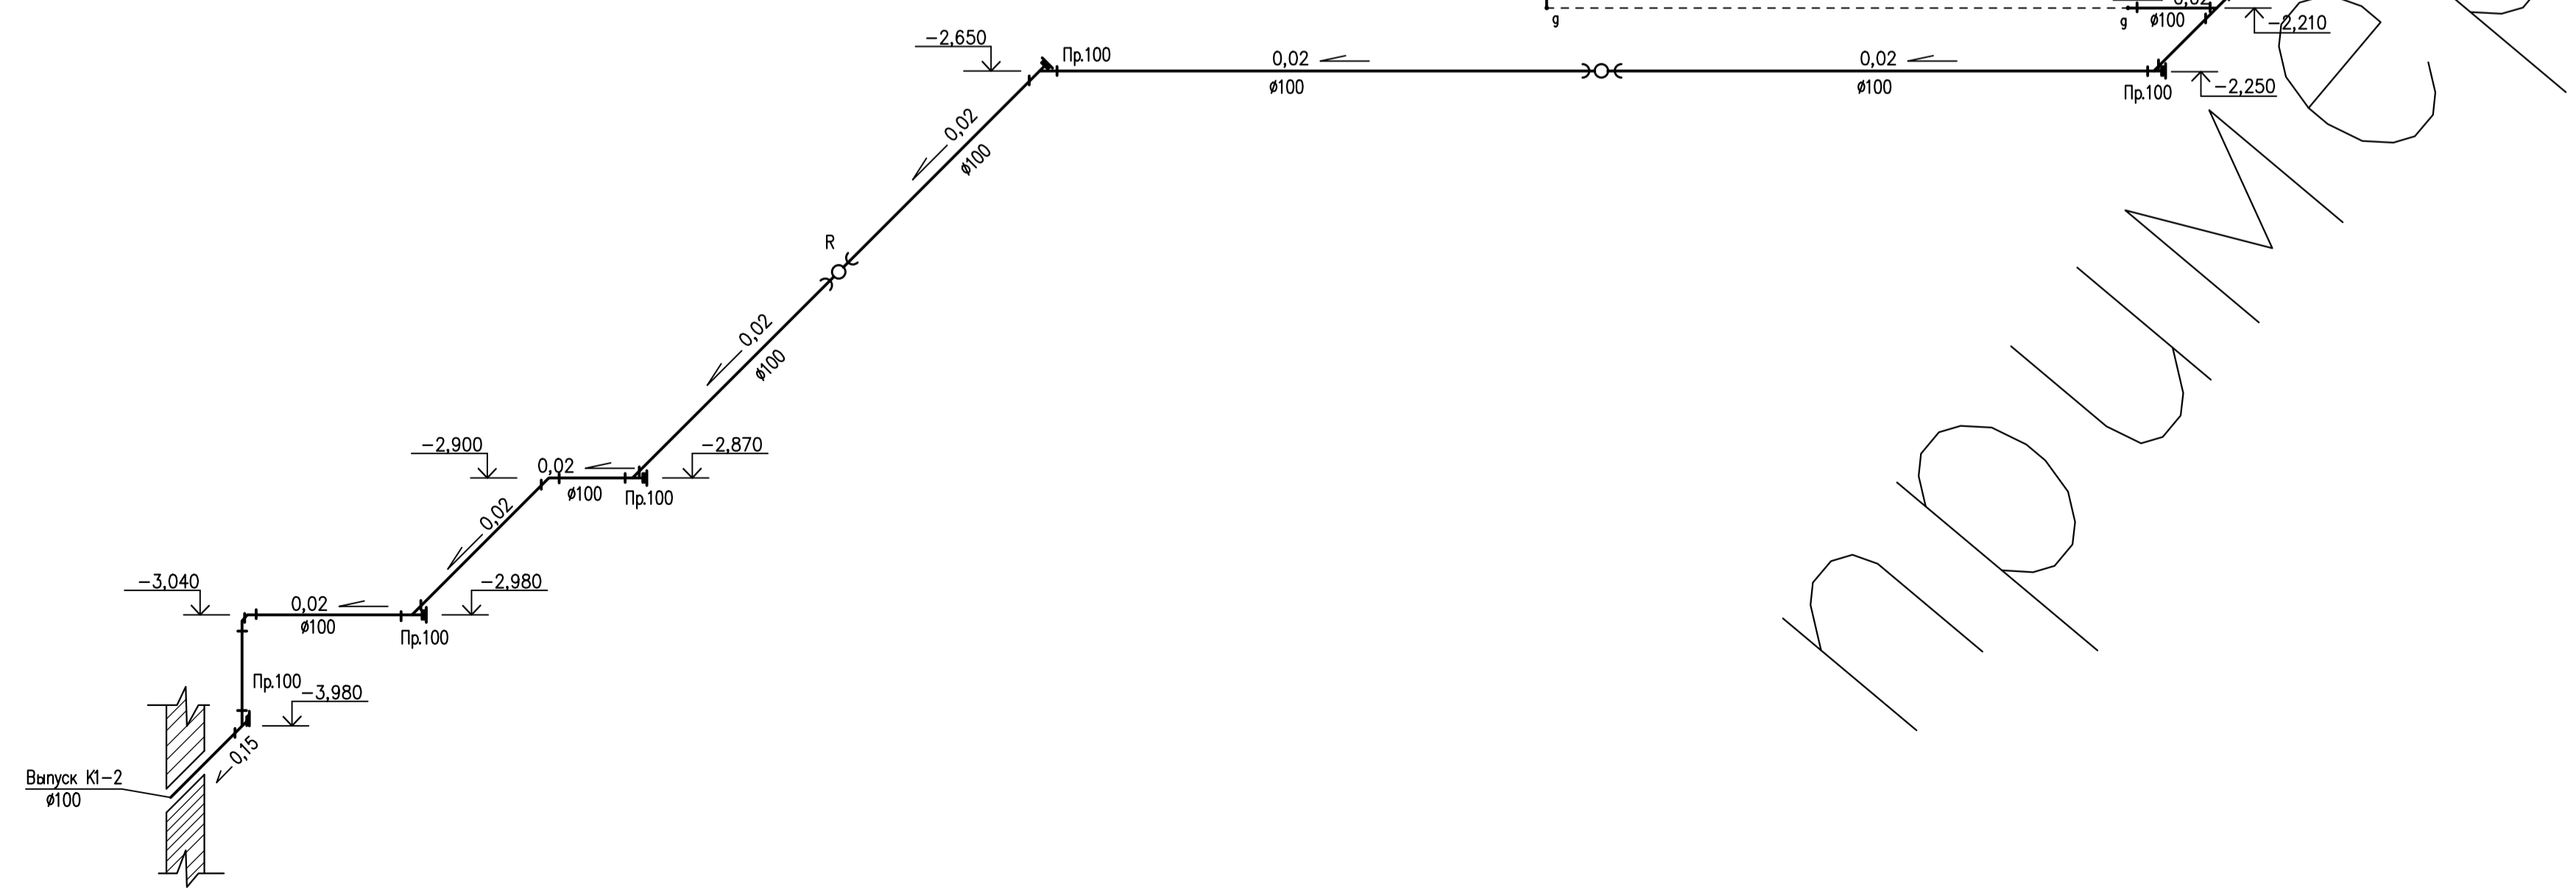
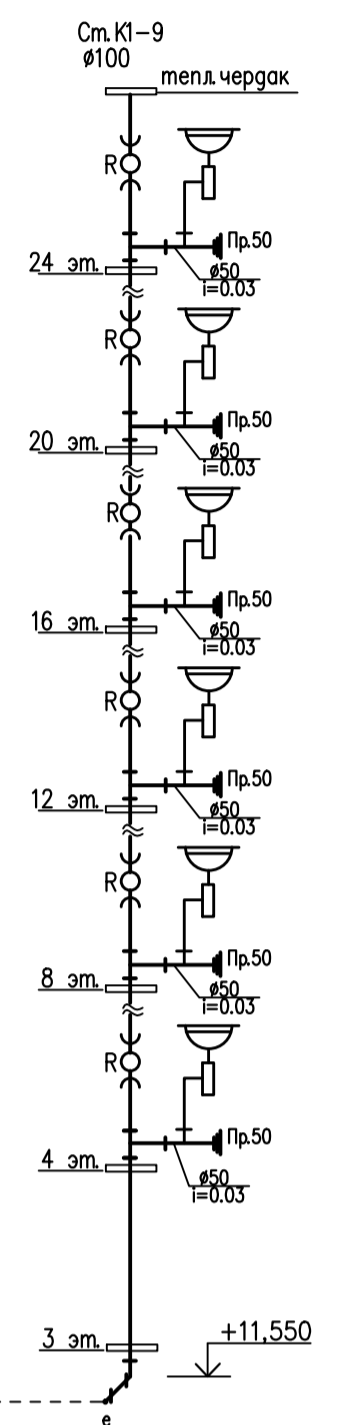
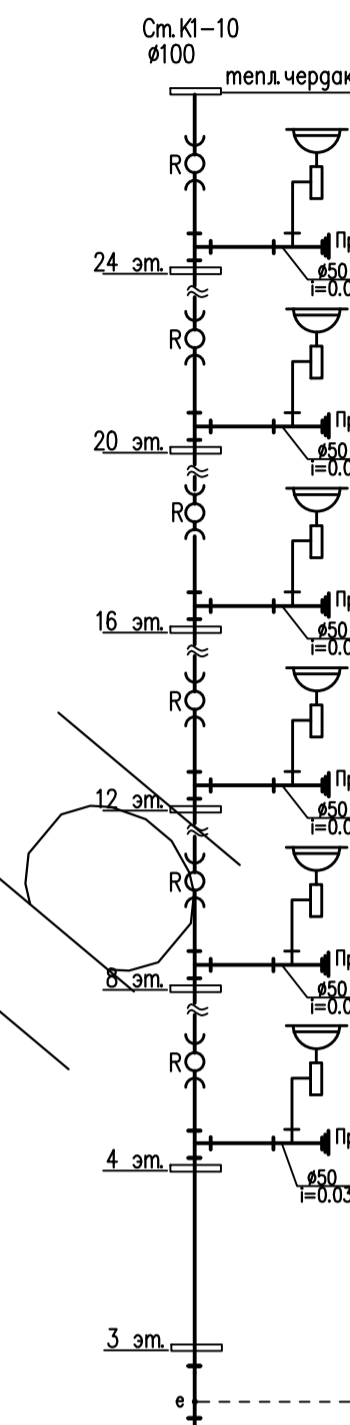
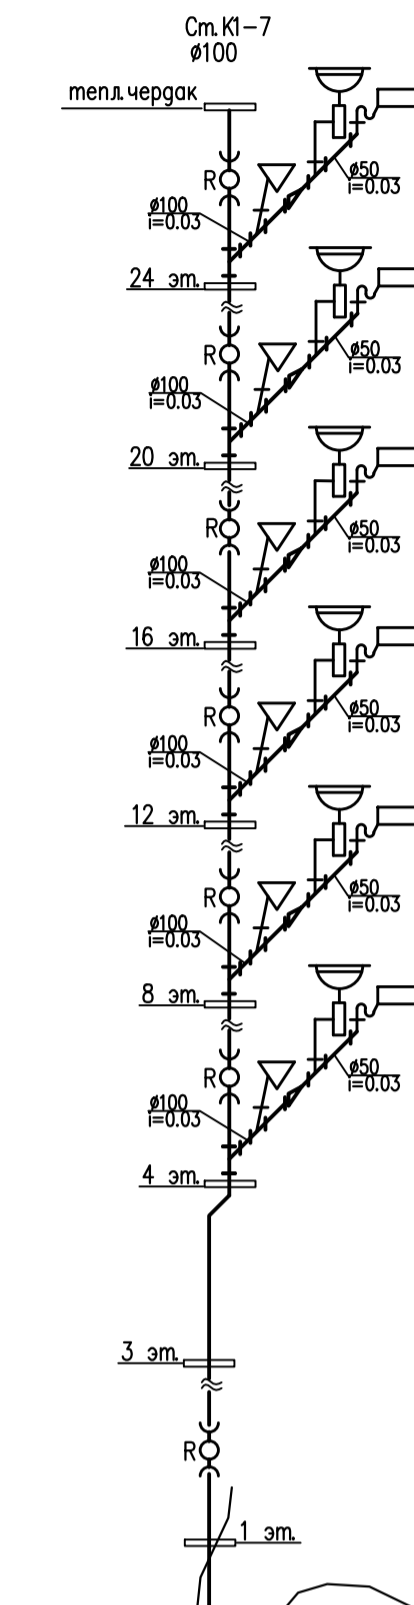
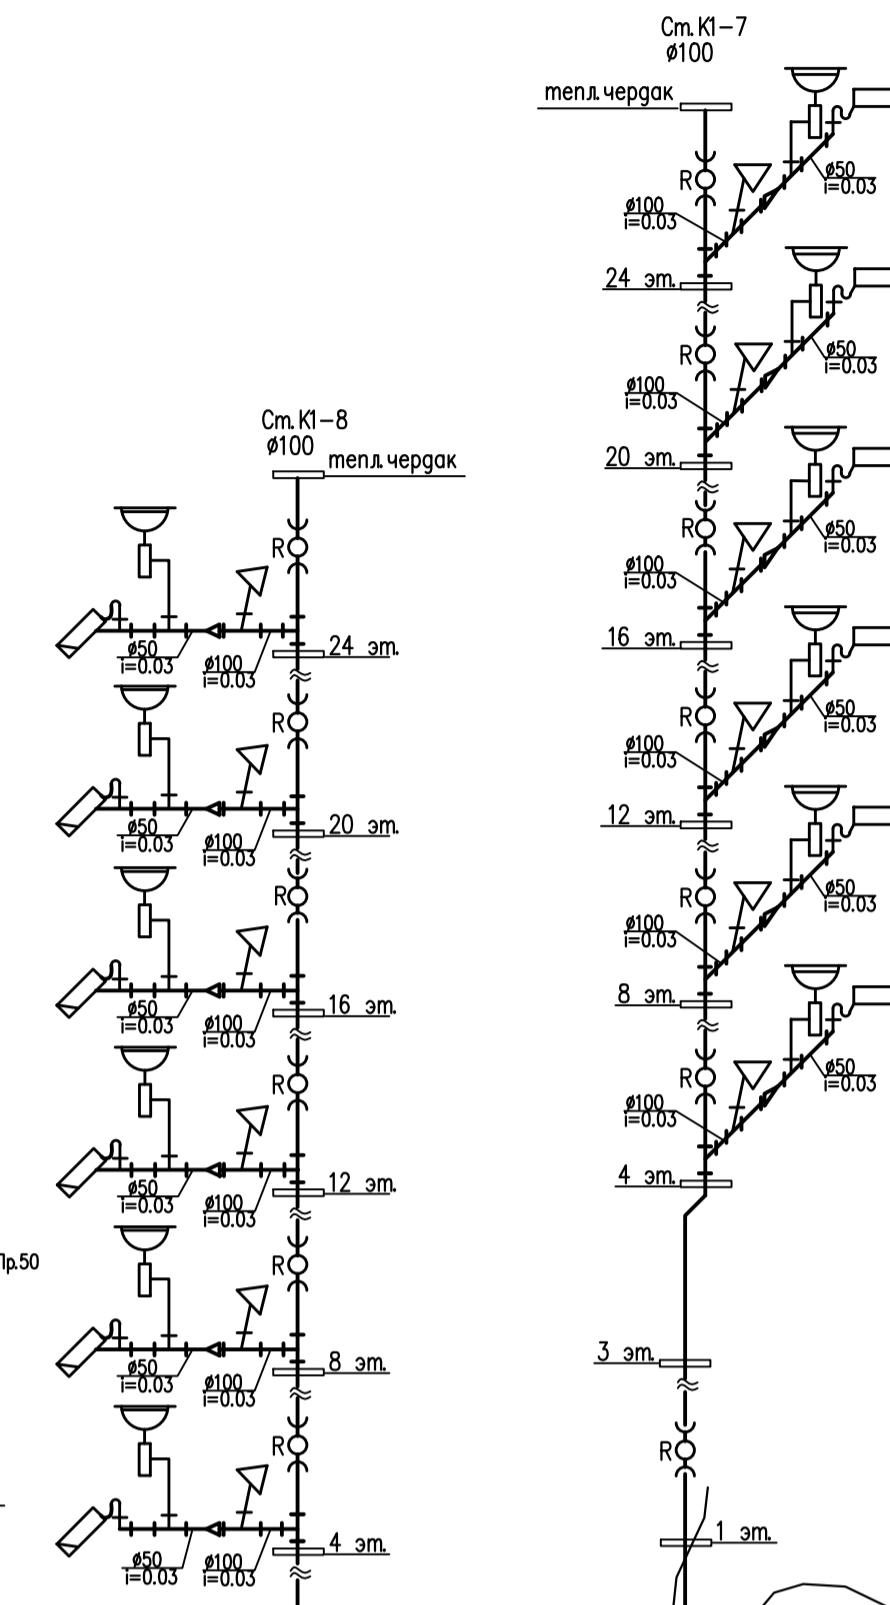
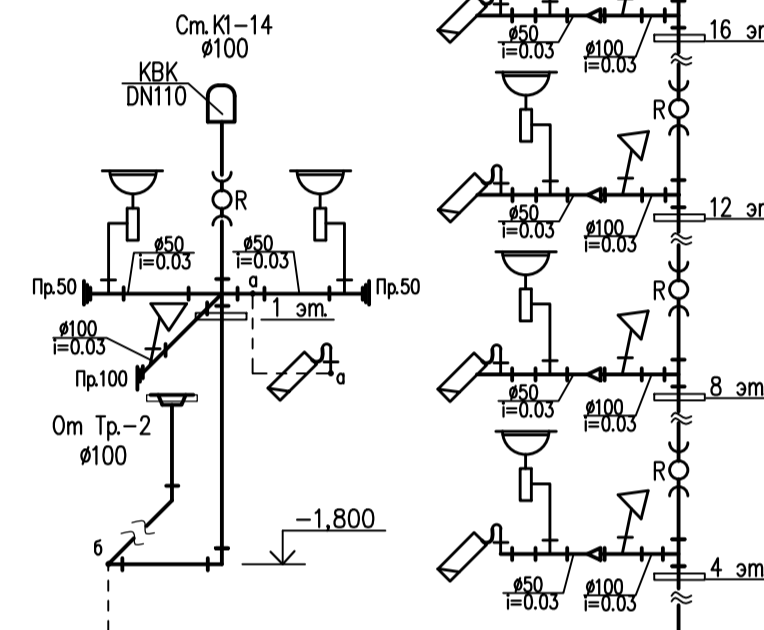
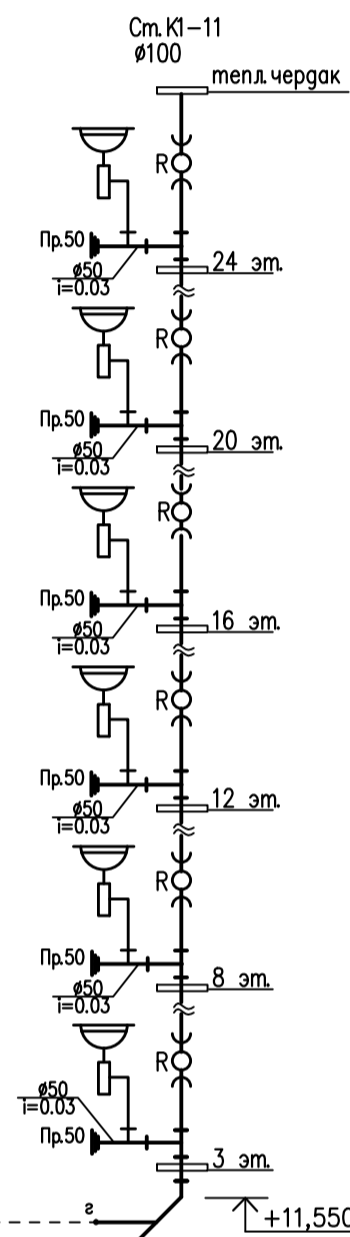
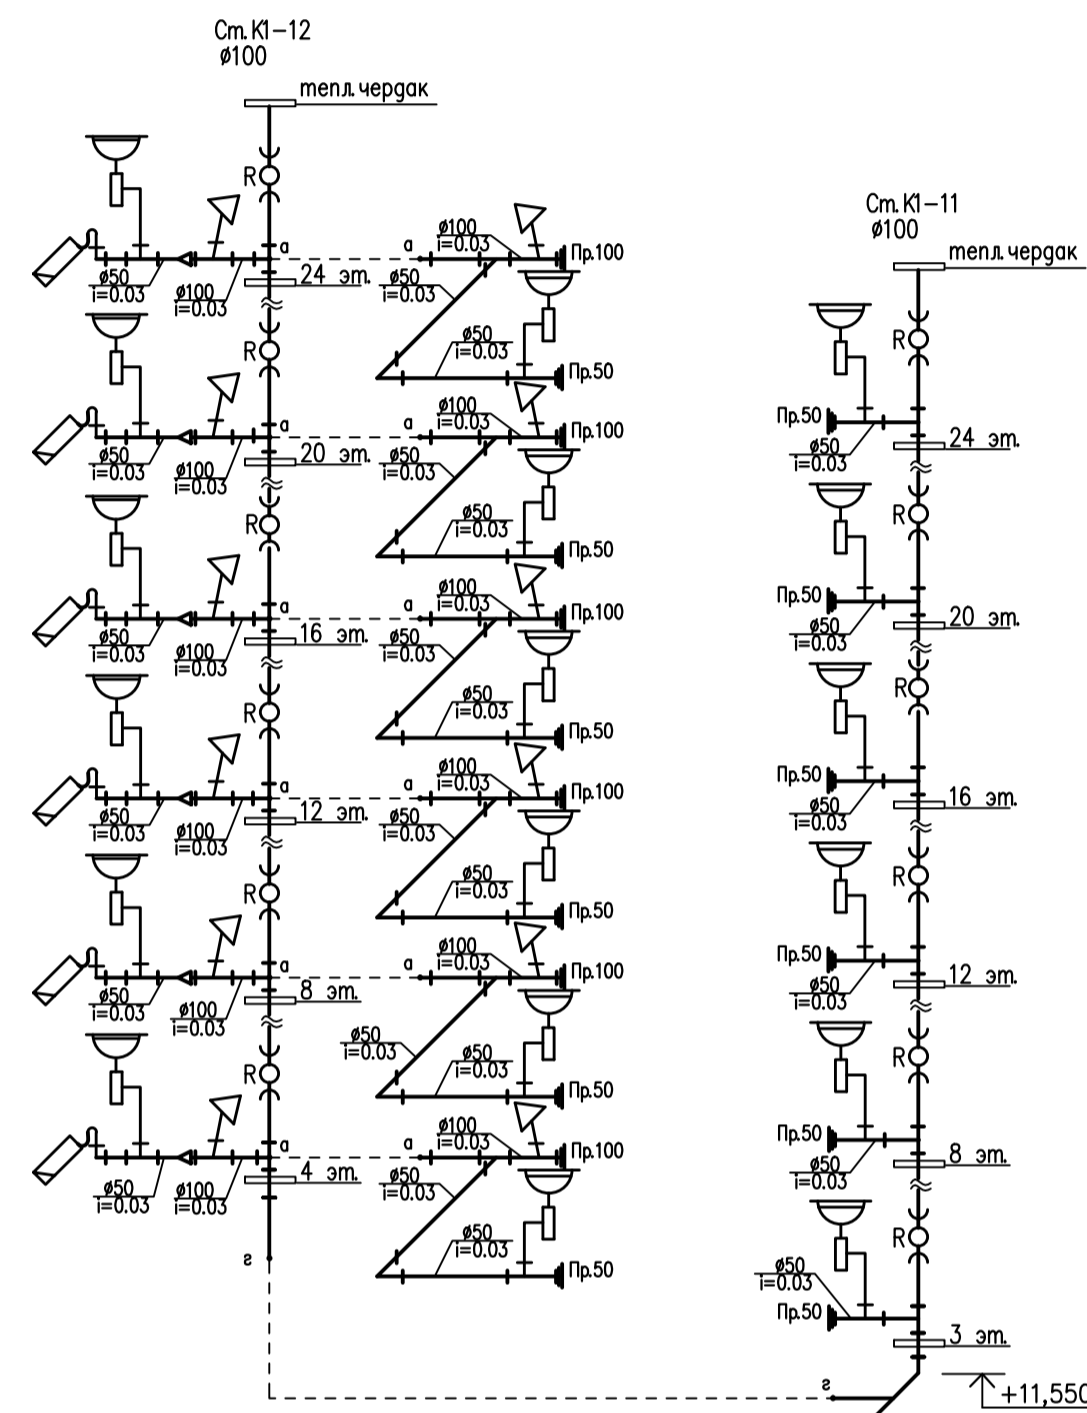
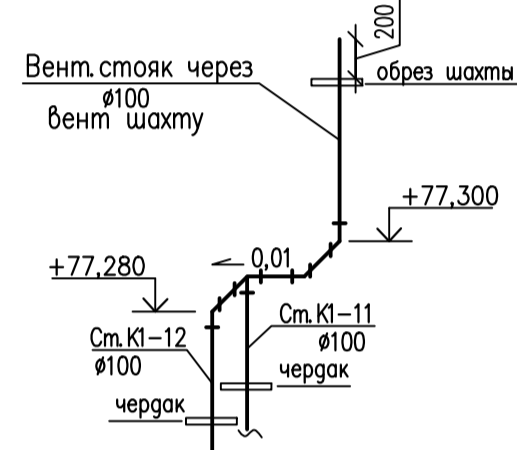


Схемы системы К1 на чердаке

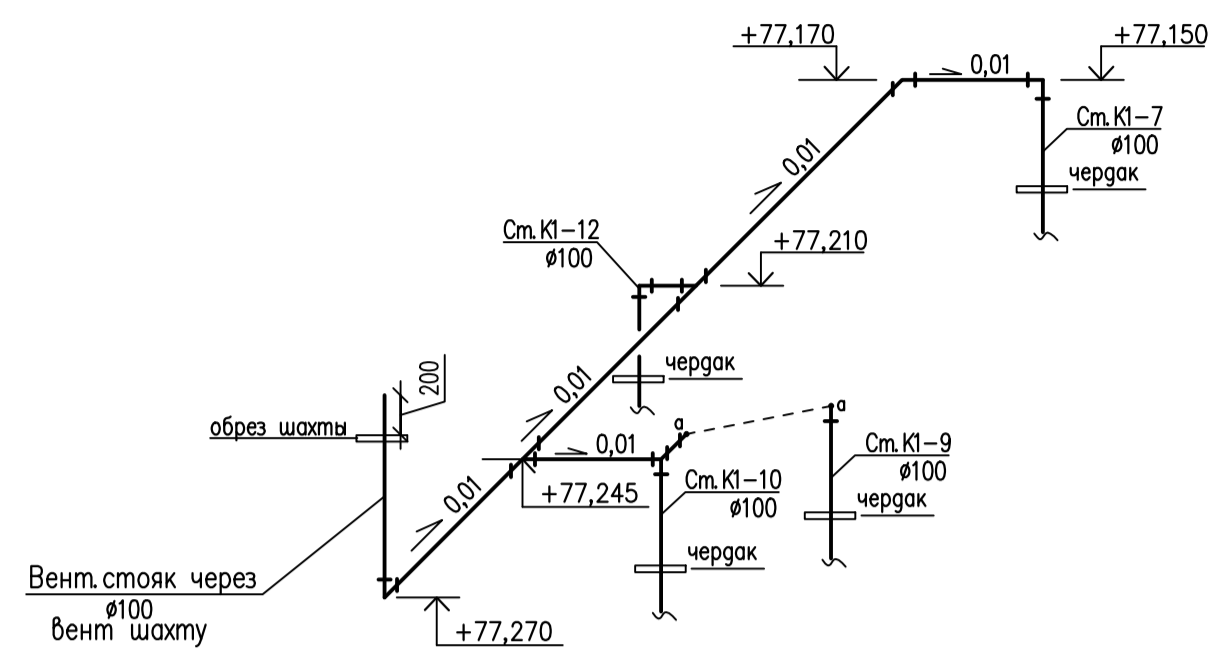

ПРОУМЕР

Имя, подп.

Подп. и дата

Взам. инв. N

Жилой дом со встроенно-пристроенными помещениями					
Изм.	Кол.	Лист	Нгод	Подпись	Дата
Разработ	Кушвина				
Проверил					
Н.контр.					
Схемы системы К1			Стация	Лист	Листов
Секция Б			Р	14	